


**Zeichenerklärung**

	Fahrbahn		Dammböschung, Böschungsanpassung		Gerinne mit Straßenablauf Anschlussleitung		geplanter Durchlass
	Gehweg		Einschnittböschung		Bordabsenkung 3 cm Anschlag		geplanter RW-Kanal
	gemeinsamer Geh- /Radweg		Mulde		Abbruch Straßenablauf		Ersatzpflanzung Hecke
	Zufahrt		Mulde Rigolenversickerung		geplante Querneigung		geplanter Baum
	Bankett		freizuhaltenes Sichtfeld: Anfahrtsicht auf bevorrechtigte Radfahrer (l=30m)		Hochpunkt / Tiefpunkt		geplante Heisterpflanzung
	Anpassung, Grünfläche		lfd. Nummer im Regelungsverzeichnis		Fließrichtungspfeil		Baumfällung
					Stationierung Radweg		RKB2 03/11 Standort Bohrkerne
					Flurstücksgrenze		

**LANDKREIS BAUTZEN  
GEMEINDE MALSCHWITZ  
Gemarkung Niedergurig**

799

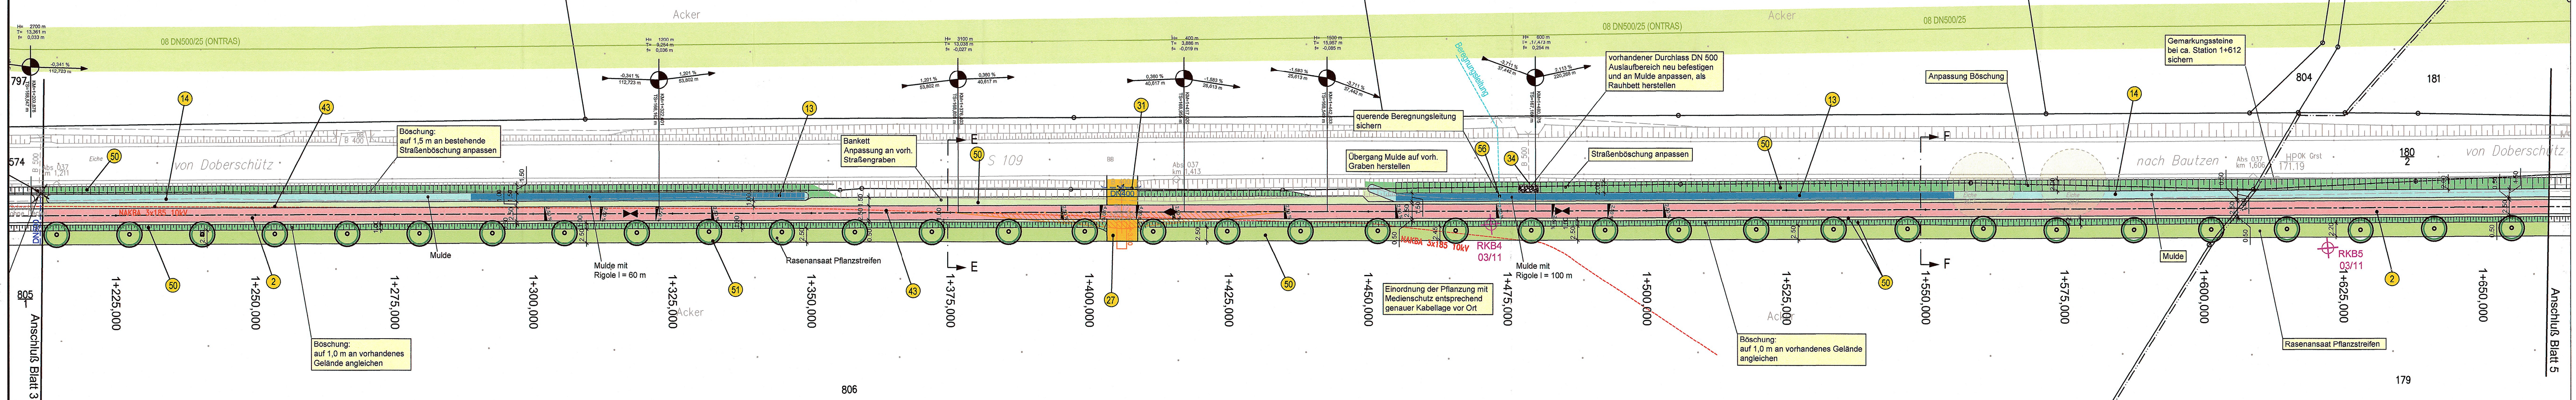

**Zeichenerklärung Leitungsbestand**

	Elt-NS-Kabel (ENSO)		Telekom-Erdkabel
	Elt-MS-Kabel (ENSO)		Antennenkabel Antennengemeinschaft
	Beleuchtungserdkabel		Kabelkanal der Telekom
	Luftkabel		Trinkwasserleitung (Kreiswerke Bautzen Wasserversorgung GmbH)
	KKS-Kabel (ONTRAS)		Regen- /Abwasserleitung Gemeinde Malschwitz
	Ferngas-Hochdruckleitung (ONTRAS) mit Schutzstreifen		Schmutzwasserleitung (Abwasserzweckverband "Löbauer Wasser")

**STADT BAUTZEN  
Gemarkung Burk**

1	2	3	4	5
Grundplan hergestellt: von GEO-METRIK-Ing.Gesellschaft mbH Dresden Bearbeiter: Opitz Datum: 07/07, Nachverm. 08/18 mit Ergänzz. 03/19		Höhenbezug: HN/76 Lagebezug: RD/83 (Bessel)		
Entwurfsbearbeitung:  Genau. Richtig. TÜV Rheinland Verkehrsinfrastruktur GmbH Am Grauen Stein 51105 Köln Tel. 0221 / 806 - 4929		Bearbeitet: Eberwein 30.06.2021 Gezeichnet: Händel 30.06.2021 Geprüft: Eberwein 30.06.2021 Projekt-Nr.: 119010181		
Landesamt für Straßenbau und Verkehr NL Bautzen Käthe-Kollwitz-Str. 19, 02825 Bautzen		Bearbeitet: T. Jellner Geprüft: Olaf Georgie Referatsleiter Planung Straßenbau		

Nr.	Art der Änderung	Datum	Zeichen

**FESTSTELLUNGSENTWURF**

LANDESAMT FÜR STRASSENBAU UND VERKEHR	Freistaat SACHSEN	Unterlage / Blatt-Nr.: 5 / 4 Lageplan
S109 / von NK 4752037 Stat. 0+009 bis NK 4752037 Stat. 1+876		Maßstab: 1 : 500
PROJIS-Nr.: 000658		

**S 109 - Ausbau Radweg  
in und südlich Malschwitz, 1. BA**

Bau-km 1+200 - 1+650

Aufgestellt:   
Sebastian Thiem  
Abteilungsleiter  
Planung und Straßenbau  
Bautzen, den 07.12.2021  
Landesamt für Straßenbau und Verkehr NLBautzen

Blattgröße: 113,5 cm x 29,7 cm