

Gebiete und Flächen

vorhanden geplant

		Wohnbaufläche
		gemischte Baufläche
		gewerbliche Baufläche
		Sonderbaufläche
		Gemeinbedarf

**Schutzgebiete
Natur, Landschaft, Wasser**

	FFH-Gebiet
	Europäisches Vogelschutzgebiet
	Naturschutzgebiet
	Nationalpark
	nationales Naturmonument
	Biosphärenreservat
	Landschaftsschutzgebiet
	Naturpark
	Naturdenkmal
	geschützter Landschaftsbestandteil
	gesetzlich geschütztes Biotop
	Fläche des Biotopverbundes



	Kultur-, Bau-, Bodendenkmal
	Überschwemmungsgebiet
	Heilquellenschutzgebiet
	Wasserschutzzone I / II
	Wasserschutzzone III
	Schutzwald

Ziele der Raumordnung

	Vorranggebiet Hochwasserschutz
	Vorranggebiet Schutz des Bodens
	Vorbehaltsgebiet Schutz des Bodens
	Vorranggebiet Freiraumsicherung
	Vorbehaltsgebiet Freiraumsicherung
	Vorranggebiet Waldmehrung
	Vorbehaltsgebiet Waldmehrung

Zeichenerklärung

Planung		Straßennetz	
	Baumaßnahme zweibahnig		vorhanden
	Baumaßnahme einbahnig		geplant
	Knotenpunkt planfrei		Bundesautobahn
	Knotenpunkt teilplanfrei		Bundesstraße
	Knotenpunkt teilplangleich		Landesstraße
	Knotenpunkt plangleich		Kreisstraße
	Großbrücke		sonstige Straße
	Tunnel		Bundesgrenze
	Variante		Landesgrenze
	Rückbaustrecke		Kreisgrenze
	Rückbaufläche		Gemeindegrenze
	Haupttridweg		
	Hauptwanderweg		

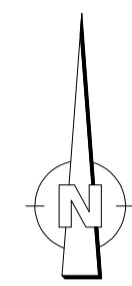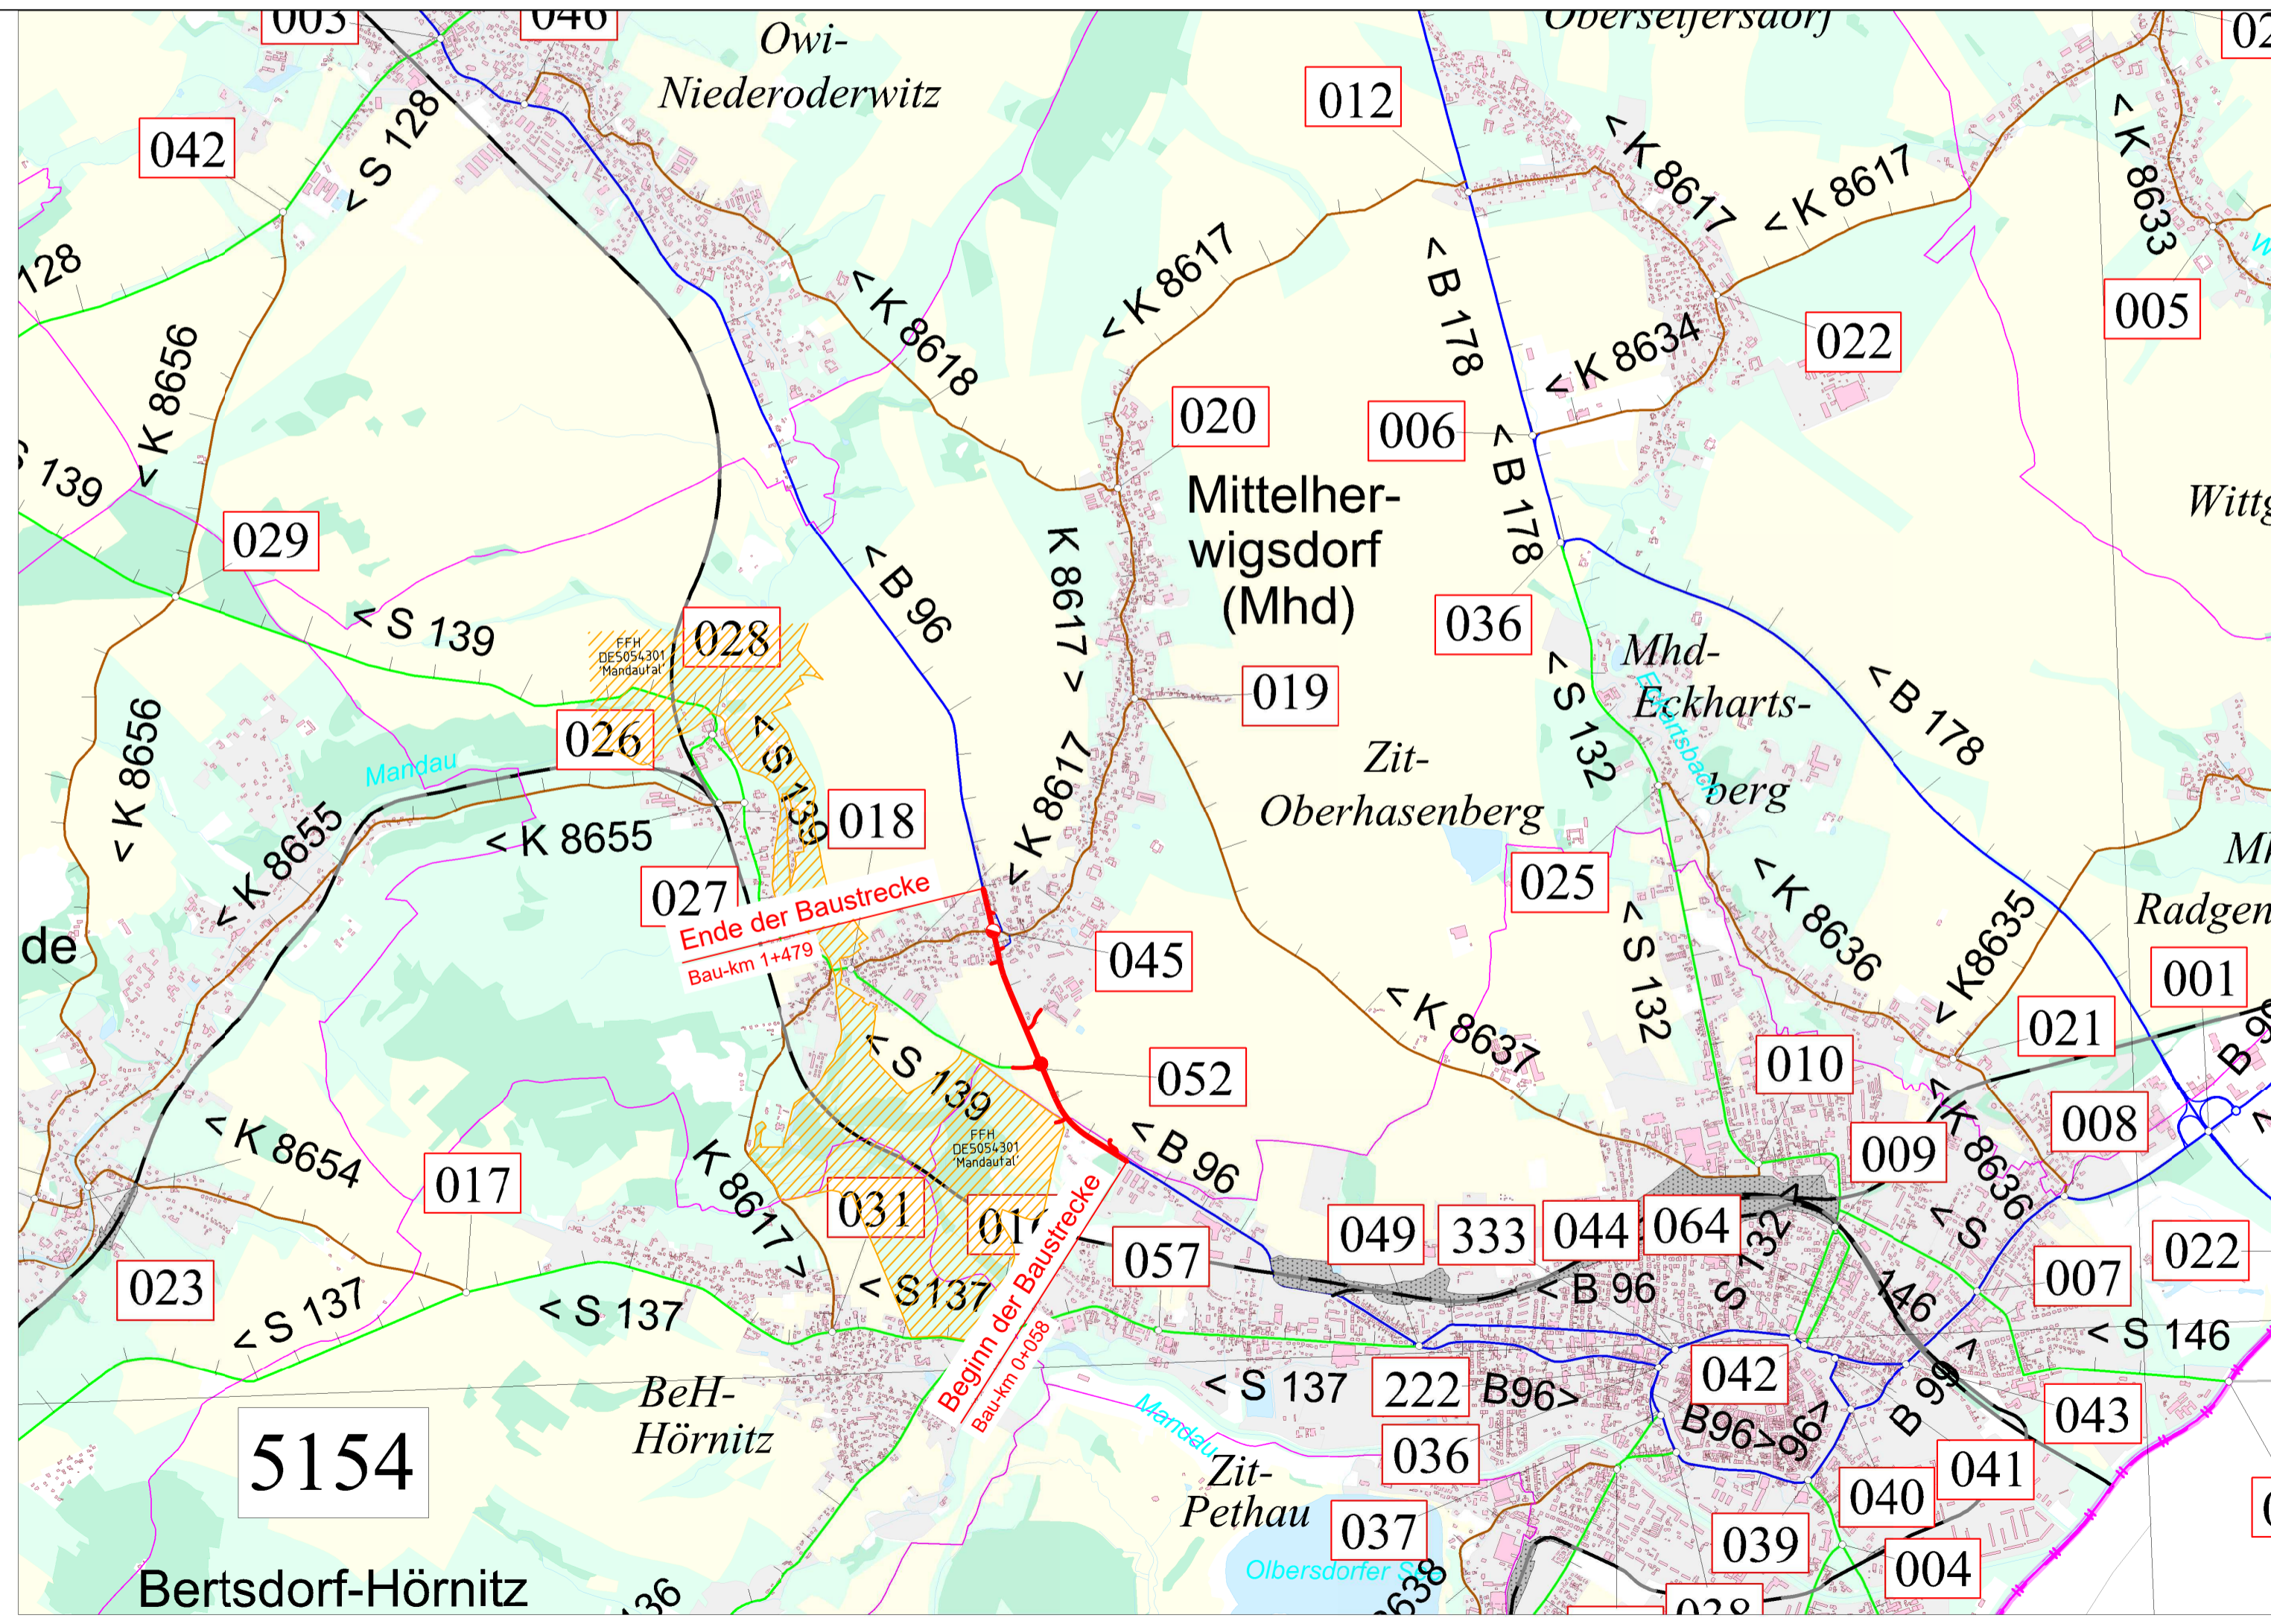

Zeichnungsmaßstab: 1:25.000
 AIZ Bauplanungsgesellschaft mbH / Bahnhofstraße 21 / 02763 Zittau
 aufgestellt: 12/2021 / Knoblach / Tel.: (03583) 7748-12 / Fax: (03583) 7748-33

AIZ Bauplanungsgesellschaft mbH

BERATENDE INGENIEURE ARCHITEKTUR- UND INGENIEURLEISTUNGEN

Bahnhofstraße 21 Telefon: 0 35 83 / 77 48 - 0 E-Mail: kontakt@bauplanung-aiz.de
 02763 Zittau Fax: 0 35 83 / 77 48 - 33 Internet: www.bauplanung-aiz.de

bearbeitet:	12/2021	
gezeichnet:	12/2021	
geprüft:	12/2021	

Projektnummer: 07/09/10

Landesamt für Straßenbau und Verkehr
 Niederlassung Bautzen
 Käthe-Kollwitz-Straße 19, 02625 Bautzen

Nr.	Art der Änderung	Datum	Zeichen

FESTSTELLUNGSENTWURF

Landesamt für Straßenbau und Verkehr Niederlassung Bautzen	Unterlage / Blatt-Nr.: 3 / 1
Station: 5054 049 1,593 - 5054 045 0,196	Übersichtslageplan
PROJIS-Nr.:	Maßstab: 1: 25.000

B 96 - Ausbau nördlich Zittau
1. Bauabschnitt
 Bau-km 0+058 - 1+479 (Ende OD Zittau - OD Mittelherwigsdorf)

aufgestellt:
 Landesamt für Straßenbau und Verkehr /
 Niederlassung Bautzen

....., den

Quelle Bestandselemente:
 Freistaat Sachsen,
 Staatsministerium für Wirtschaft,
 Arbeit und Verkehr,
 Landesamt für Straßenbau und
 Verkehr
 Lagebezug: ETRS89 UTM33
 Höhenbezug: DHHN 92