


Zeichenerklärung

Planung

- Einschnittboschung
- Mulde mit Fließrichtung
- Straßennebenfläche
- Fahrbahn mit Achse
- Bankett
- Wirtschaftsweg
- Radweg
- Gehweg
- Fahrbahnleiter / Insel / Parkstreifen
- Zufahrt mit Bordabsenkung
- gemeinsamer Geh- und Radweg
- Bankett mit Zufahrt
- Dammboschung

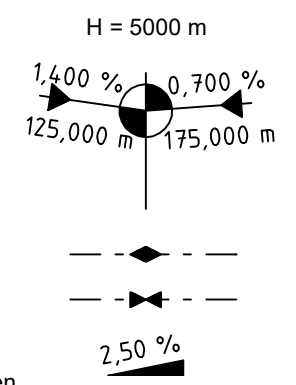

Neigungsbrechpunkt mit Angabe von Ausrichtungshalbmesser, Längsneigung und Abstand zum nächsten Neigungsbrechpunkt

Gradientenhochpunkt
Gradienten tiefpunkt
Querneigung

Sonstiges

- freizuhaltendes Sichtfeld
- Baumfällung
- Baufeldgrenze

Verwaltung

- Gemeindegrenze
- Gemarkungsgrenze
- Flurgrenze
- Flurstücksgrenze

Versorgungseinrichtungen

vorhanden

- W
- G
- E
- F
- SW
- SB

geplant

- VW
- GS
- EE
- EE
- SW
- SB

- Trinkwasserleitung
- Gasleitung
- E-Freileitung
- E-Leitung
- Fernwärmeführung
- Schmutzwasserleitung
- Leitung Straßenbeleuchtung

Versorgungseinrichtungen

vorhanden

- DN 300

geplant

- DN 300
- DN 400
- DN 400
- DN 400

- Regenwasserleitung DN 300 (weitere Angaben - siehe Anlagen)
- Kontrollschacht Drain mit Drainageleitung
- Straßenablauf mit Anschlussleitung
- Prüfschacht
- Abflussschacht
- Rohrdurchlass mit Böschungstück
- Rohrdurchlass mit Endbauwerken

Schutzgebiete


Natur, Landschaft, Wasser

- FFH

FFH-Gebiet

Regelungen im Feststellungsentwurf

1 Nr. der Regelung im Regelungsverzeichnis

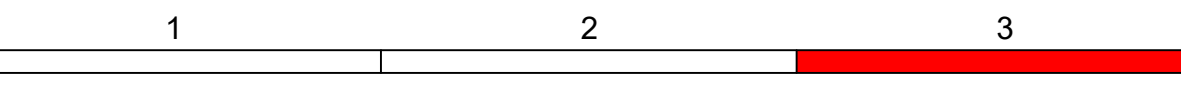

| | | |
|---|--|---|
| AIZ Bauplanungsgesellschaft mbH BERATENDE INGENIEURE ARCHITEKTUR- UND INGENIEURLEISTUNGEN Bahnhofstraße 21 02763 Zittau Telefon: 0 35 83 / 77 48 - 0 Fax: 0 35 83 / 77 48 - 33 E-Mail: kontakt@bauplanung-aiz.de Internet: www.bauplanung-aiz.de | | bearbeitet: 02/2022 gezeichnet: 02/2022 geprüft: 02/2022 Projektnummer: 07/09/10 |
|---|--|---|

| | |
|---|--|
| Landesamt für Straßenbau und Verkehr Niederlassung Bautzen Käthe-Kollwitz-Straße 19, 02625 Bautzen | |
|---|--|

| | | | |
|-----|------------------|-------|---------|
| Nr. | Art der Änderung | Datum | Zeichen |
|-----|------------------|-------|---------|

FESTSTELLUNGSENTWURF

| | | |
|---|--|------------------------------|
| Landesamt für Straßenbau und Verkehr Niederlassung Bautzen | | Unterlage / Blatt-Nr.: 5 / 3 |
| Straße: B 96 Station: 5054 049 1,562 - 5154 045 0,196 PROJIS-Nr.: | | Lageplan Maßstab: 1: 1000 |
| B 96 - Ausbau nördlich Zittau 1. Bauabschnitt (Ende OD Zittau - OD Mittelherwigsdorf) | | |
| aufgestellt: Landesamt für Straßenbau und Verkehr / Niederlassung Bautzen | | den |

Quelle Bestandselemente
Grundpläne mit Höhen, Kataster u. Leitungen, Stand 08/2007 / Ergänzung 1 Stand 10/2007 / Ergänzung 2 Stand 08/2014
erstellt durch VBE Vermessungsbüro Engelmann GmbH, Rosa-Luxemburg-Straße 29 a, 02763 Zittau
Lage-system: Rasterkoordinatensystem (RD) 93
Höhen-system: Deutsches Haupthöhennetz (DHHN) 92