
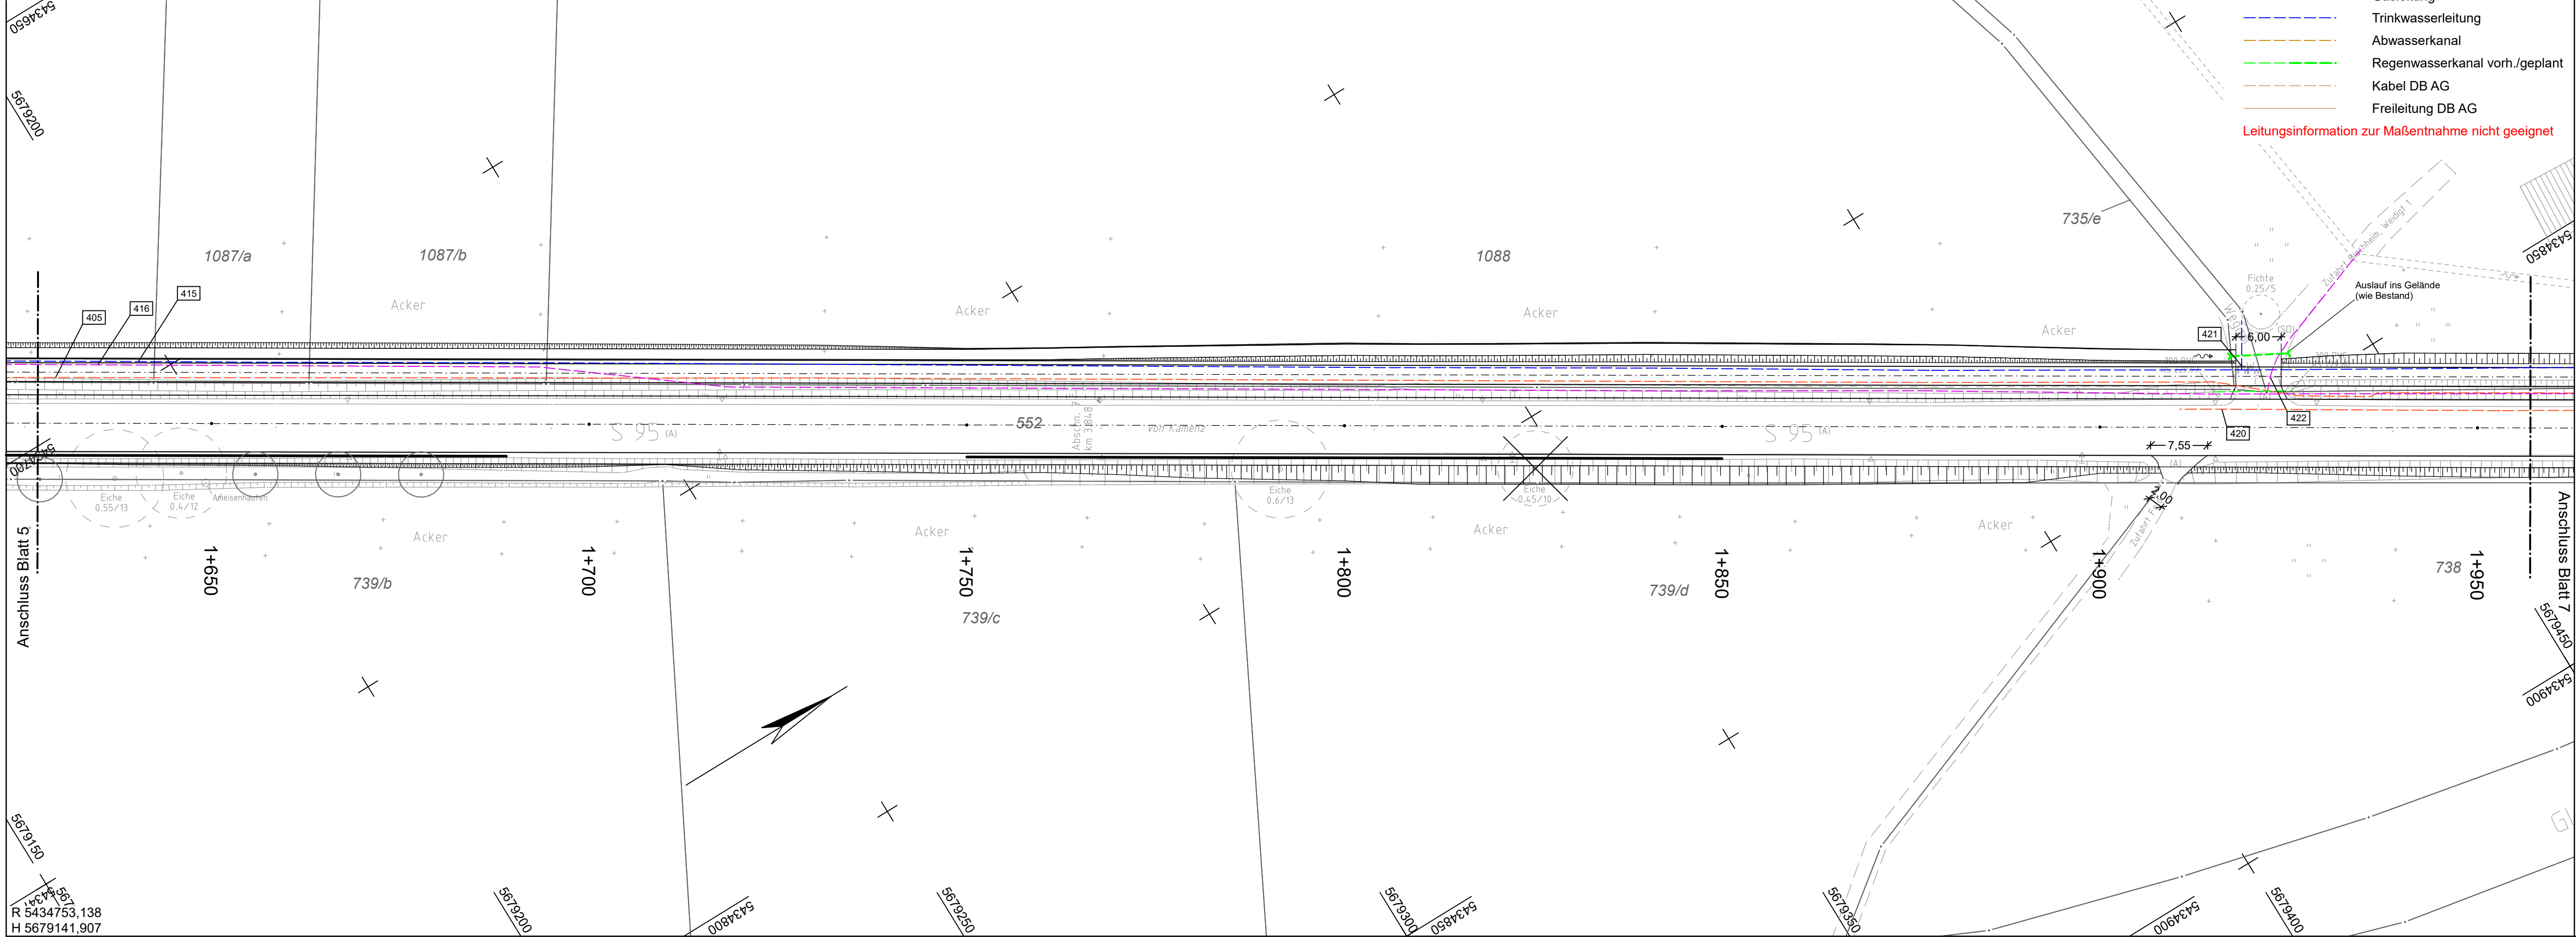


Grundplan hergestellt: Vermessungsbüro Dipl.-Ing. Henry Behrends		Ergänzungen:	
Anlage		Datum	Name
Blatt-Nr.			
Reg.-Nr.			
Lagesystem	RD83		
Höhensystem	DHN 92		
Gemessen	06/2017	Richter	
gezeichnet	07/2017	Andre	
geprüft	07/2017	Behrends	

**Grundriss mit Kataster**  
Kreis : Bautzen  
Gemarkung : Bischheim b. Pulsnitz  
Straße : S 95  
NK 4750 016 Stat. 0,019 - NK 4750 007 Stat. 1,421  
Die Katastergrenzen wurden aus dem amtlichen Liegenschaftskataster übernommen.

Mühlendamm 1  
15907 Lübben  
Tel. 03546/8550  
Fax. 03546/8510

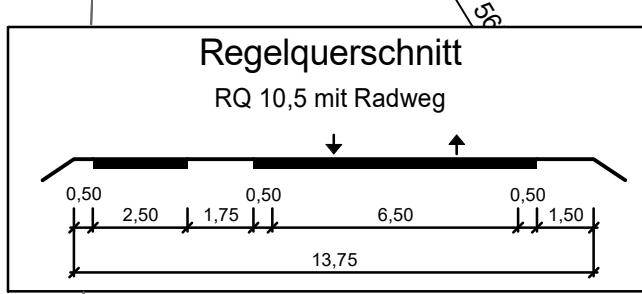

**Zeichenerklärung**

- Elt-Freileitung
- Elt-Kabelleitung
- ÖB-Kabelleitung
- Fernmeldekabel
- Gasleitung
- Trinkwasserleitung
- Abwasserkanal
- Regenwasserkanal vorh./geplant
- Kabel DB AG
- Freileitung DB AG

Leitungsinformation zur Maßentnahme nicht geeignet

1	2	3	4	5	6	7	8
---	---	---	---	---	---	---	---

Entwurfsbearbeitung: <b>INC</b> Ingenieurbüro Noske & Co. GmbH Büro Dresden Werdauer Str. 1-3 01069 Dresden Tel.: 0351/265427-00 Fax.: 0351/265427-11	bearbeitet:	29.09.2021	lie
	gezeichnet:	29.09.2021	lie
	geprüft:	29.09.2021	vie
	Projekt-Nr.:	0503/04	
Dresden, den 29.09.2021 <i>A. Noske</i>			

Straßenbaubehörde: <b>Landesamt für Straßenbau und Verkehr</b>  Niederlassung Bautzen Kathe-Kollwitz-Straße 19 02625 Bautzen Tel.: 03591 / 684 - 0 Fax: 03591 / 684 - 1119 E-Mail: Poststelle.nl-bautzen@lasuv.sachsen.de	Bearbeitet:
	Geprüft:
	Projekt-Nr.:

Nr.	Art der Änderung	Datum	Zeichen

# FESTSTELLUNGSENTWURF

LANDESAMT FÜR STRASSENBAU UND VERKEHR		FREISTAAT SACHSEN	Unterlage / Blatt-Nr.: 16.1 / 6
			Leitungsplan
S 95 / NK 4750 016 Stat. 0,022 bis NK 4750 007 Stat. 3,019			Bau-km 1+627 bis 1+957
PROJIS-NR.: 009606			Maßstab: 1:500

S 95 - Ausbau südlich Kamenz	
Abschnitt Gersdorf - Gelenau einschl. Radweg 3.BA	
Bau-km 0+000 bis 2+595	
aufgestellt: Landesamt für Straßenbau und Verkehr Niederlassung Bautzen	
Bautzen, den 23.11.2021	Andreas Biesold Niederlassungsleiter