

Zeichenerklärung

Planung

- Einschnittsböschung
- Verankerungsmulde
- Bankett
- Fahrbahn mit Achse und Markierung
- Dammaböschung
- Geh- und Radweg
- Verankerungsfläche
- Fahrbahnteiler
- Grundstückzufahrt

Regelungsverzeichnis

12 Nr. im Regelungsverzeichnis

Verwaltung

- Gemarkungsgrenze
- Flurgrenze
- Flurstücksgrenze

Sonstiges

- freizuhaltenes Sichtfeld
- Baumfällung (Einzelbaum)
- Rückbaufläche
- Deckenerneuerung

Versorgungseinrichtungen (Leitungsinformation nicht zur Maßentnahme geeignet)

vorhanden

- Trinkwasserleitung
- Elektrokabel (Niederspg.)
- Freileitung
- Fernmeldekabel
- Freileitung
- Beleuchtungskabel

allgemein

- Verlegung im Schutzrohr
- Leitung außer Betrieb
- Leitungslage unklar


Entwässerung

vorhanden

- Regenwasserleitung mit Prüfschacht
- Straßenablauf mit Anschlussleitung
- Rohrdurchlass mit Böschungstück
- Abflussschacht

geplant

- Baufeldgrenze
- Baumfällgrenze (Wald)
- Kleintierdurchlass mit Leiteinrichtungen

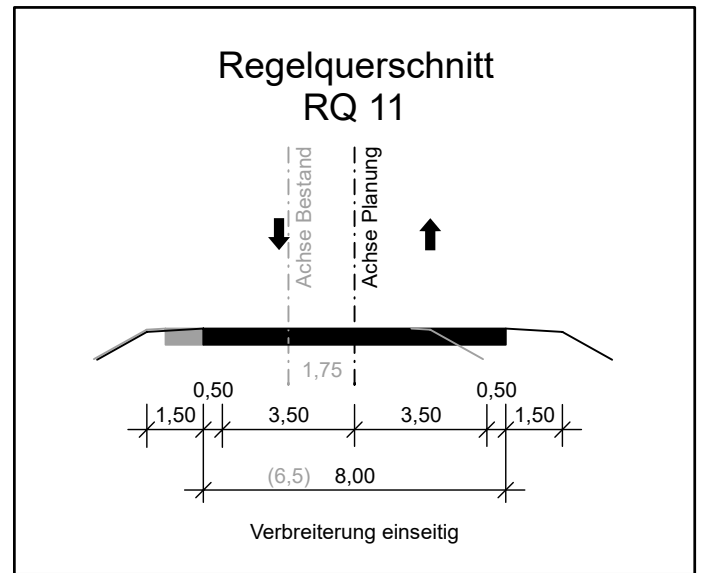

	Datum	Name
bearbeitet	11/2022	Pörschke
gezeichnet	11/2022	CARDI
geprüft:	Dresden, 11/2022	Dipl.-Ing. Christian Weichert Abteilungsleiter Verkehrsanlagen

Landesamt für Straßenbau und Verkehr	Bearbeitet:
Niederlassung Bautzen Käthe-Kollwitz-Straße 19 02625 Bautzen	Geprüft:
Tel.: 03591 / 684-0 Fax: 03591 / 684-1119 E-Mail: Poststelle.NL-Bautzen@lasuv.sachsen.de	Projekt-Nr.:

Nr.	Art der Änderung	Datum	Zeichen

FESTSTELLUNGSENTWURF

LANDESAMT FÜR STRASSENBAU UND VERKEHR	Freistaat SACHSEN	Unterlage 5 / Blatt-Nr.: 1 Lageplan
B97 / Königsbrück-Hoyerswerda / NK 4649101 Stat. 2,727 - NK 4649106 Stat. 1,091 PROJIS-Nr.: 006386		Maßstab: 1:1000

B 97 Fahrbahnerneuerung westlich Großgrabe einschließlich Knotenausbaues mit S 93 und Radweg	
aufgestellt: Landesamt für Straßenbau und Verkehr, NL Bautzen	
Bautzen, den	