


Gemarkung : Arneburg
Flur : 13
Flurstück(e): 13/3
Maßstab 1:4000
Auftragsnr. : 20221052-9
Lagebezug : LS489 Höhenbezug: NHN

Lage : Windpark Arneburg Sanne Repowering
Bauherr : juwi AG
Bauvorhaben : Neubau WEA 10
Stendal, 17.01.2024

Sven-Uwe Pietsch
Dipl.-Ing. (FH)

Lageplan gem. § 11 BauVorlVO Absatz 3 Punkt 1-5, 13 und 16

Die blau dargestellten Grenzen wurden im Zuge einer Grenzfeststellung ermittelt.

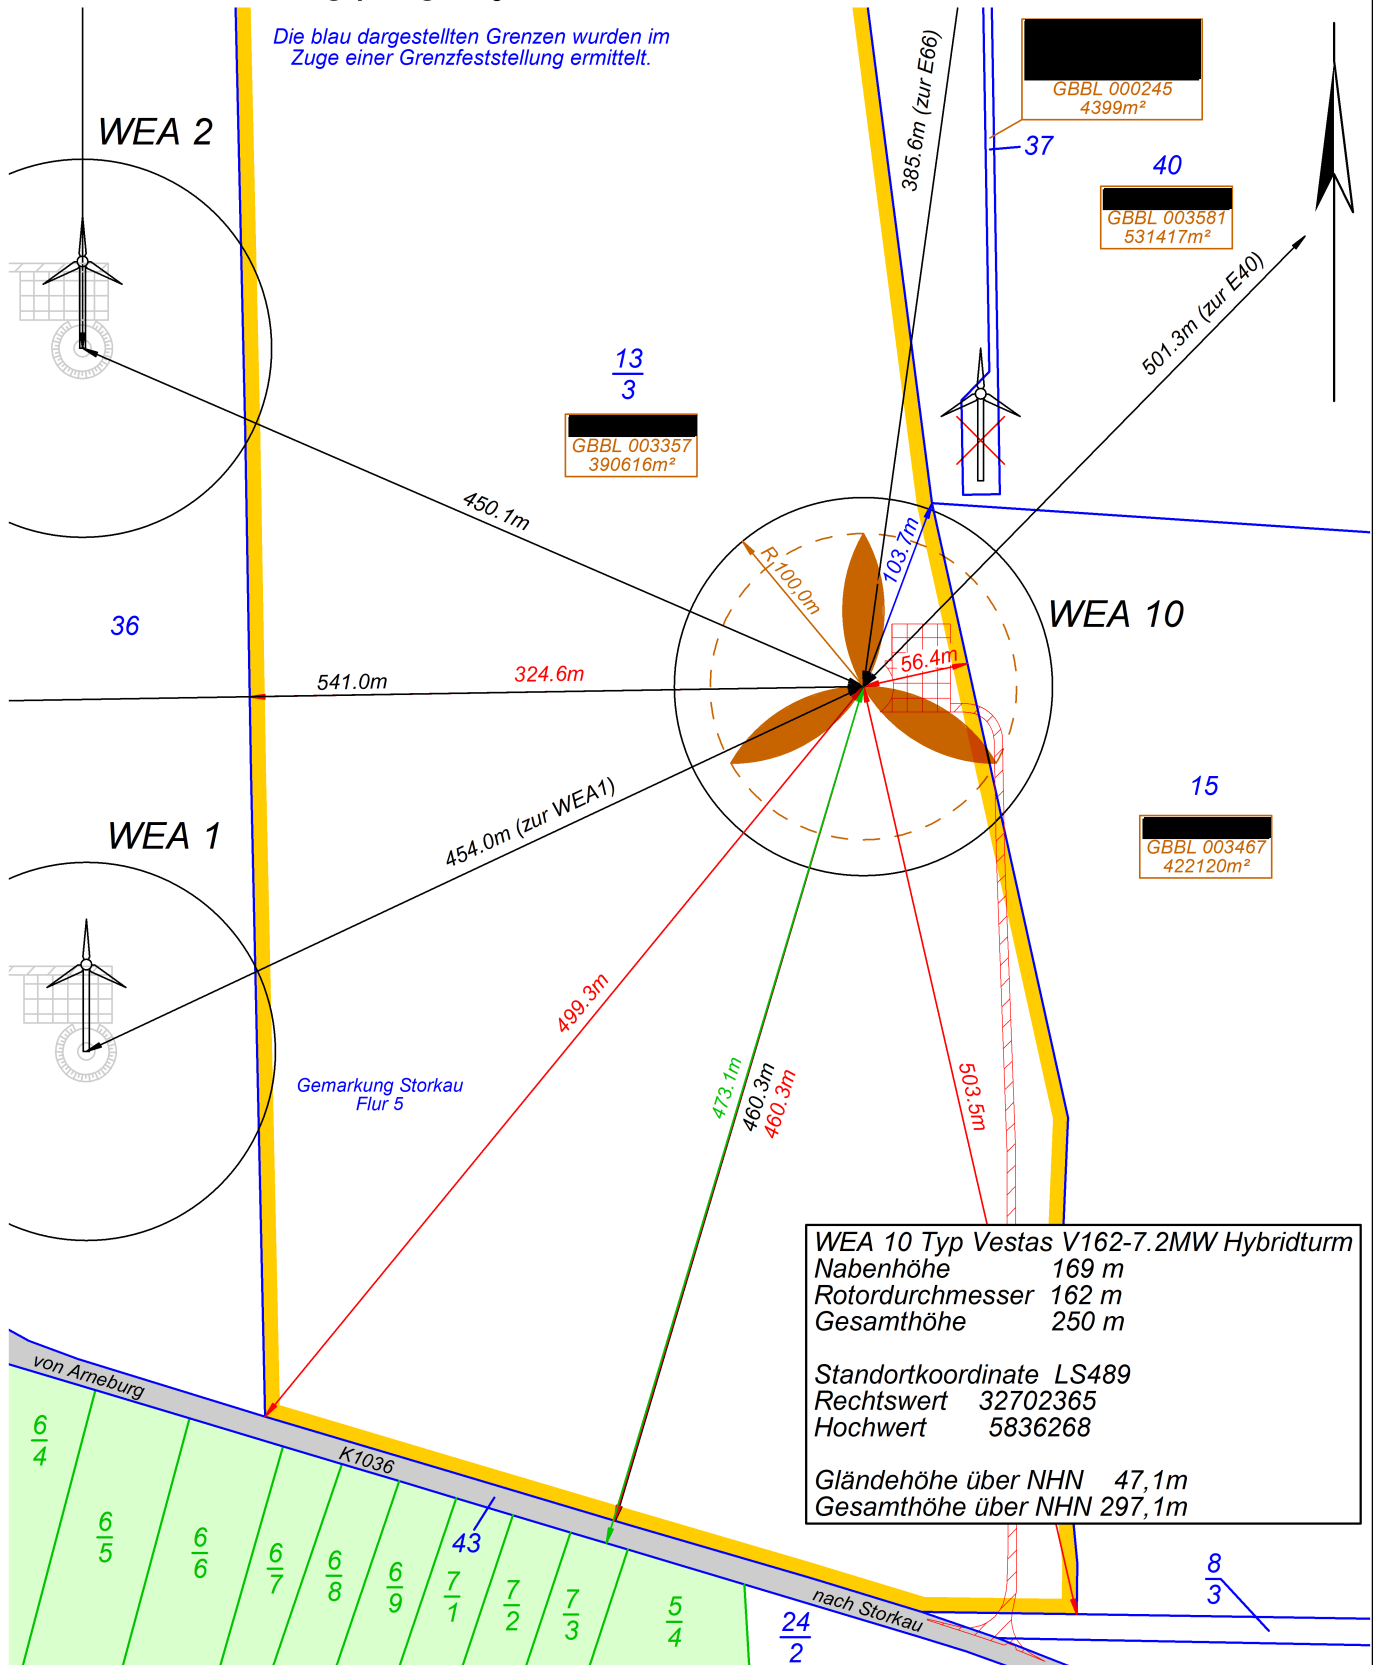

WEA 10 Typ Vestas V162-7.2MW Hybridturm
 Nabhöhe 169 m
 Rotordurchmesser 162 m
 Gesamthöhe 250 m
 Standortkoordinate LS489
 Rechtswert 32702365
 Hochwert 5836268
 Gländehöhe über NHN 47,1m
 Gesamthöhe über NHN 297,1m