

ZEICHENERKLÄRUNG

Grenzdarstellung		Allgemeine Topographie	
Befestigungsarten		Bauformen	
Bauliche Anlagen		Maße und Zahlen	
Baurecht		Medien	
Sonderflächen			

Im übrigen gelten die entsprechenden Zeichenschriften-ZV-Karte sowie die jeweiligen Festsetzungen des Bebauungsplanes. In der Zeichenerklärung nicht erklärte Symbole, Linienarten, Schriftarten etc. werden durch einen Textfeld beschrieben oder entsprechend auf die Zusammenhängende Medienplanung bezogen. Die Medienplanung erfolgt nachrichtlich auf der Grundlage der von der Medienbehörde zu erhaltenden Medienpläne. Es sind keine Gewähr dafür übernommen, dass die depicteden Anlagen für ein bestimmtes Leitungs- und Bauwerk sind. Sofern die Plan nicht innerhalb eines Jahres nach Fertigstellung ohne Ausschreibung verwendet wird, ist eine Überprüfung insbesondere der Höhenangaben erforderlich. Über die Lagerung der in der Zeichenerklärung enthaltenen Zeichenschriften wird keine Aussage getroffen.

Ermittlung der Abstandsflächen bei Windenergieanlagen
gem. § 6 (Abstandsflächen) BbgBO - Nummer 6.9.1.4 VVBgBO

WEA Typ: VESTAS V162

Rotorhalbmesser **R = 81,00 m**
Exzentrismus **E = 4,50 m**
Nabenhöhe **N = 169,00 m**



Fußpunkt der fiktiven Außenwand auf der Geländeoberfläche **F = 75,32 m**

Projektion (Lot der horizontal stehenden Rotor Spitze) **P = 81,12 m**

Höhe des Schnittpunkts der Tangente mit der Oberfläche der fiktiven Kugel **H = 199,13 m**

Tiefe der Abstandsfläche **0,40 H = 79,65 m**

Abstand Turmmittelpunkt zur Außenkante Abstandsfläche **F + 0,4 H = 154,97 m**

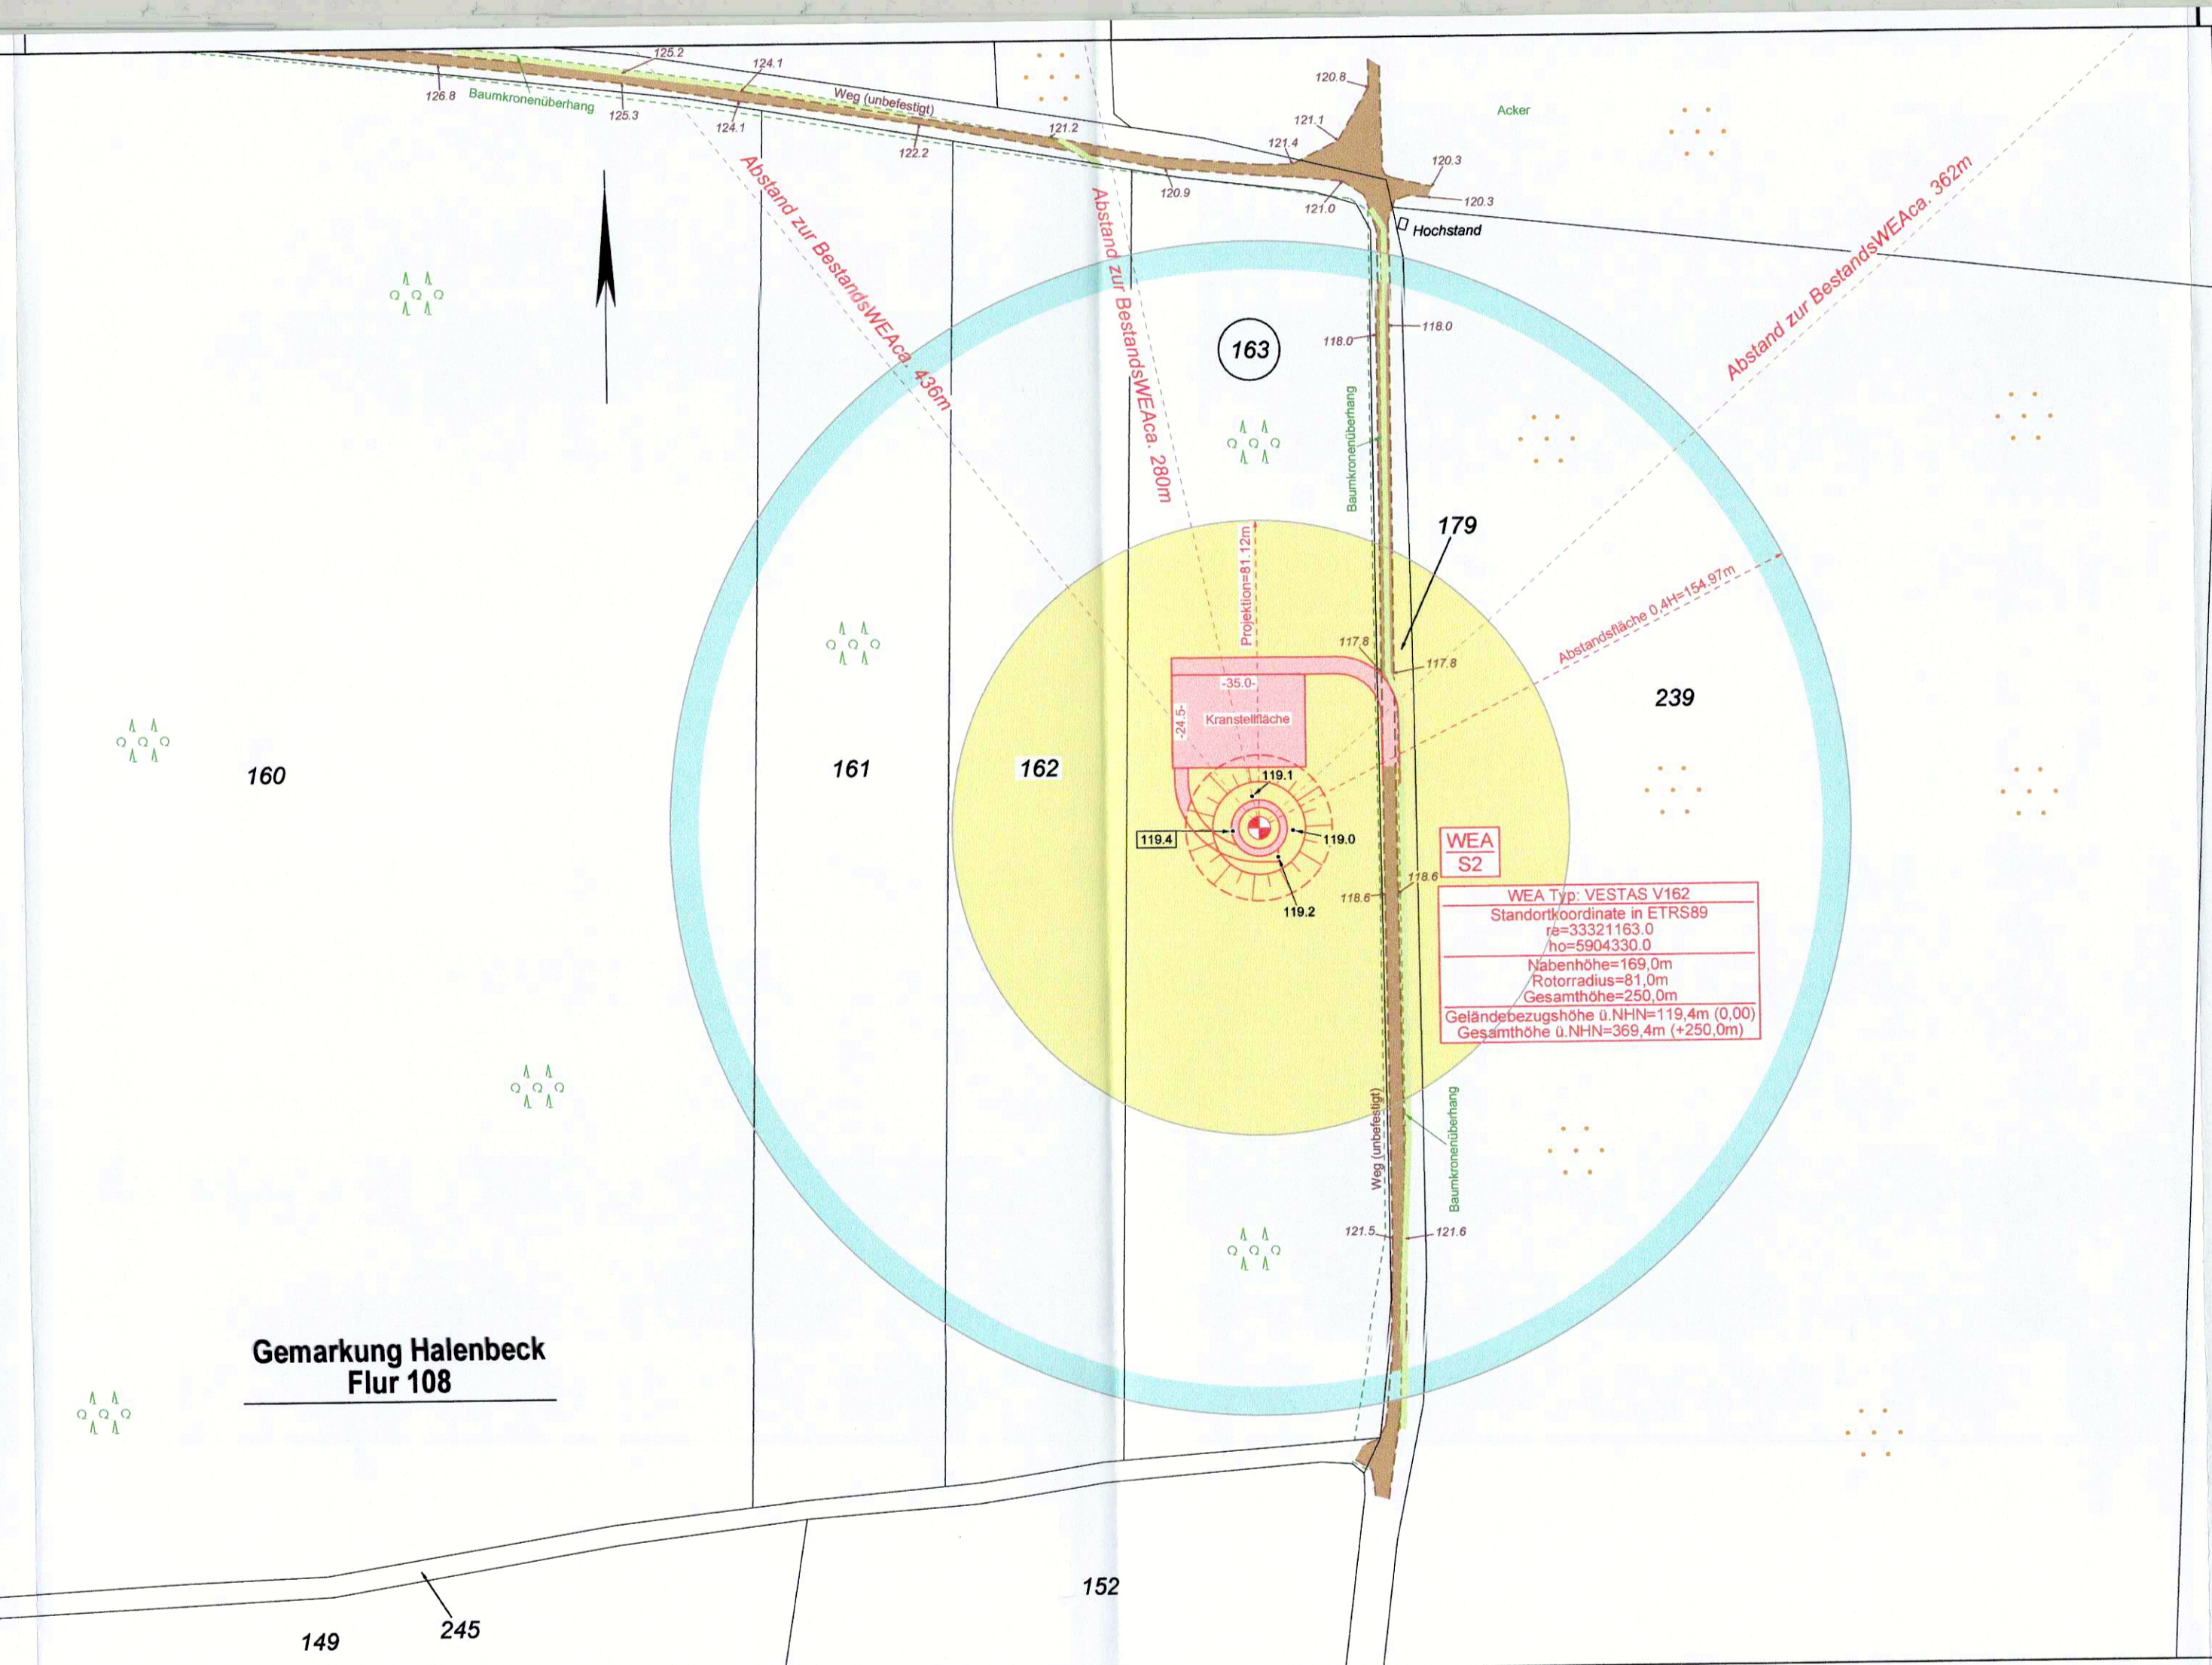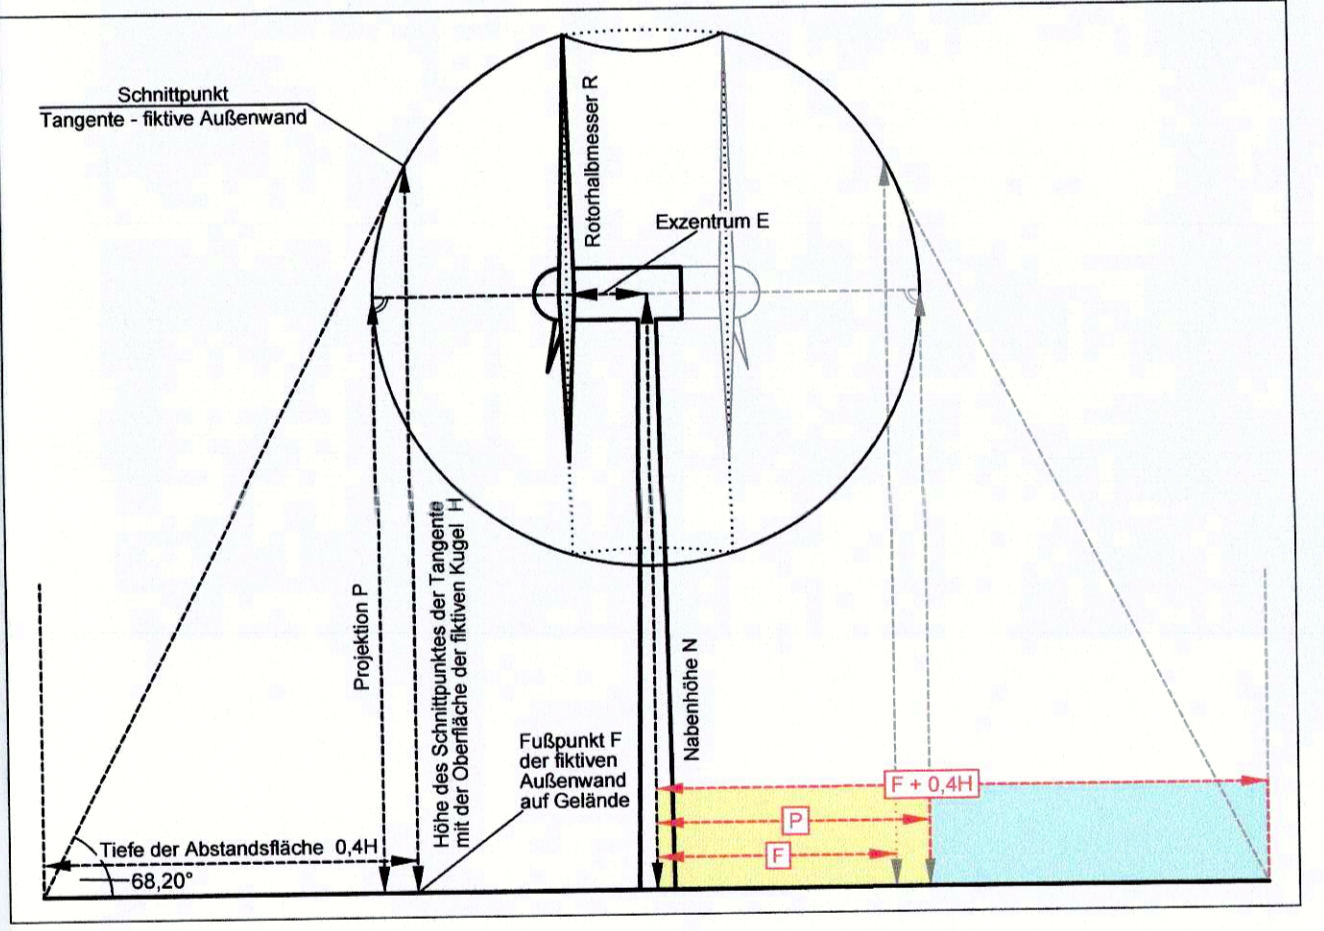

	Bund der Öffentlich bestellenden Vermessungs-Ingenieure	Öffentlich bestellte Vermessungsingenieure Fabian Bock, Dipl.-Ing. Uwe Krause, Dipl.-Ing. Karli Liebknecht-Straße 101 14612 Falkensee Tel.: 03322 / 28653-10 Fax: 03322 / 28653-11 eMail: kontakt@vermessung-krause.de www.vermessung-krause.de	
Amthlicher Lageplan (gem. §7 BbgBauVorV, für einen Antrag nach BlmSchG) Windpark Halenbeck, WEA S2			
Bauherr: Landkreis/Kreisfreie Stadt: Gemeinde:	Errichtung einer Windenergieanlage LUKA Cottbus Projektentwicklung GmbH & Co. KG Pignitz Halenbeck-Rohrdorf	GB-Nr. 2021/023+01 LP-Nr. 20210419 Höhensystem: DHNN 2016 Lage-system: ETRS 89 Maßstab: 1:1500 $1\text{cm} = 15,00\text{m}$	Dieser Lageplan ist urheberrechtlich geschützt. Vervielfältigung verboten!
Grundstückseigentümer:	Gemarkung Flur Flurstücke Fläche Grund-Nr. Lfd.Nr.	Schotte, Christian Halenbeck 108 163 2 21 38 361 6	
Grundstücksgemeinschaften:	Bebauungsplan / Satzung: §35 Bau/GB Bauabsicht / Grunddienstbarkeiten: Keine Grunddienstbarkeiten gem. GBA vom 19.04.2021 geschützte Landschaftsbestandteile:	Planfestsetzung: Stand - Kastenunterlagen: 17.02.2021 Stand - Eigentumsangaben (Katasterachweis): 11.03.2021 Stand - örtlicher Aufnahme: 25.02.-02.03.2021	Übersetzung / Ergänzung - schriftliche Aufnahme: Übersetzung / Ergänzung - Katasterangaben: Falkensee den, 19. April 2021 Öffentlich best. Verm.-ing. - Siegel -
Nachrichtliche Angaben gemäß §7 BbgBauVorV - Objektbezogener Lageplan vom: 19.04.2021			
Projektangaben: Stand - Projektunterlagen: 210223_K40592_Halenbeck-Warnsdorf-2_WEA-S2_WM_ACAD-18_BEJ.dwg v. 24.03.2021			
Stand - Änderungen: Inhalt: 1) 2) 3) 4)			
Nachrichtliche Angaben eingetragen:		Für die Richtigkeit des Projektantrages: (Bestellender Ingenieur) (Objekt-Inhaber) (Bauherr)	
Anmerkungen der Unteren Bauaufsichtsbehörde:			