

Legende

- Bestand
- Neubau
- Rückbau
- tangierende Planung (nachrichtliche Darstellung)
- sonstige Planung (nachrichtliche Darstellung)
- Planfeststellungsgrenze
- Gemarkungsgrenze
- Flurgrenzen
- Flurstücksgrenzen

	Bestand	Rückbau	Neubau
Oberleitungsmaste			
Oberleitungsmaste nicht planfeststellungsrelevant			
Hauswandabspannungen			
Lichtsignalanlagen			
Beleuchtungsmaste			
Rückbau Haltestellenschild (Aufhebung des Haltestellenstandortes)			
geplante Markierung			
geplante Bahnstromtrasse			


1.1.3 Bauwerksnummer

Festgestellt:

Zust.	Datum	Bearbeiter	Änderung	Geprüft	Datum

Ortsbezeichnung: **Bln.-Treptow-Köpenick**

Bauteil: **Straßenbahnstreckenerneuerung - Dörpfeldstraße - von Adlergestell bis Wassermannstraße**

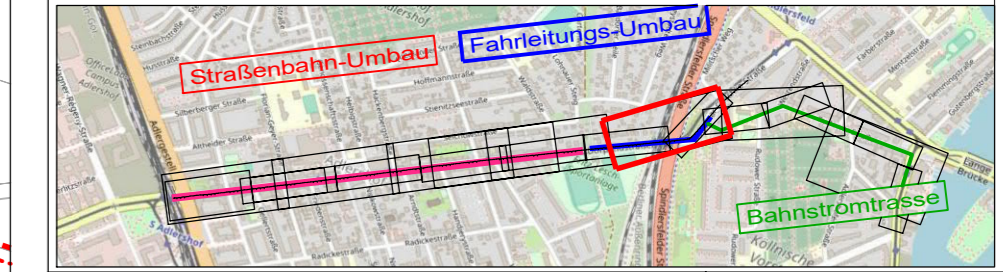

Lage: Soldner 88
Höhe NNH; Januar 2019

Lageplan 05

Nachweis der Profilverfreiheit:	Bearbeitet: Juni 2022 Sonnenberg	Gezeichnet: Juni 2022 Sonnenberg
Datum Name Deckblatt vorhanden:		
Geprüft: BI-IDS 22	 Greifswalder Straße 80 A 10405 Berlin Tel. 030/42106-0 Fax 030/42106-301	
Freigegeben: BI-IDS 2		
Einverstanden:	Leistungsphase HOAI: 1 2 3 4 5 Planfeststellung	
Betriebsleiter: BVG BERLINER VERKEHRSBETRIEBE (BVG) Bereich Infrastruktur Bautechnische Anlagen Straßenbahn		
Vorläufige Zeichnungsnummer: 05 / 07 Maßstab: 1:500 596,1 08,1 050,0 0,0		

K:\714_Team_Dörpfeldstraße_Waldstr\ms1_Lageplan_5_500.plt 17.05.24