

Bau-km 1+035,7 bis 3+129,4
Bereich gültiger B-Plan 44C/7 "Böllinger Höfe VI".
Darstellung nur zur Information,
nicht Gegenstand der Planfeststellung.


BW 231
Talbrücke Wächtelesacker
im Zuge der Ortsumfahrung
km 3+18150
K2W = -
BtG = 15,10m
MLC = 50/50-100 KH = 0,82m
LW = 90,00m
LH = max. 8,00m
KH = 0,82m

07 Knotenpunkt
Grundackerstraße /
Alexander-Baumann-Straße
km 3+03181
RAS106 - anbauen! - mit LSA
Zufahrt Nord
L₁=110m
L₂=20m
Zufahrt Ost
Zufahrt West
einspurig
einspurig

Lagesystem: GK Landesvermessung
Höhensystem: NN (DHN12)

Legende:

- Geh- und Radweg
- Einschnittsböschung
- Mulde mit Fließrichtung
- Bankett
- Dammböschung
- Mulde
- Wirtschaftsweg
- Grünfläche
- Grasnarbenweg
- mögliche Ausgleichs-/Angleichungsfläche
- Schutzstreifen / Fahrbahnleiler / Insel Gehweg
- Schrammbord
- Rampe
- Busbucht / -durchfahrt
- Bushaltestelle
- Zufahrt / Überfahrt bzw. verstärkter Aufbau
- Pflasterstreifen Bereich LSW
- Lärmschutzwand
- Kataster
- Bestand
- Rückbau
- Baum entfällt
- B-Plan Grenze
- Planfeststellungsgrenze
- Planung Dritter
- Komplementierung Bestand (ohne Vermessungsgrundlage)
- H200 Grenzlinie
- Achse mit Gradientenbrennpunkt
- Achse mit Gradiententiefpunkt
- Querneigung
- Nr. im Regelungsverzeichnis
- Stützwand
- Gabionenwand
- Schützrinne
- Entwässerungsrinne
- Schutzplanke
- Zaun
- Absperrpfosten
- Lichtsignalanlagen
- Straßenoberflächenwässerung mit Dimensionierung, Fließrichtung und Schachtbezeichnung
- Bordsteine
- RB3, RB5, RB7
- RB12, RB15, RB18
- TB, +Ripla, AB
- freizuhaltendes Sichtfeld
- gepflanzte Biotopfläche
- Wasserschutz Zone III / festgesetzt / fachtechnisch abgegrenzt
- Landschaftsschutzgebiet
- Baustelleneinrichtungsfläche / Fläche zur Bodenlagerung
- Neigungsbrennpunkt mit Angaben von: Bau-km, Höhe, Tangentialtiefpunkt, Ausrundungshalbmesser, Tangentlänge, Stichhöhe, Längsneigung und Abstand zum nächsten Neigungspunkt

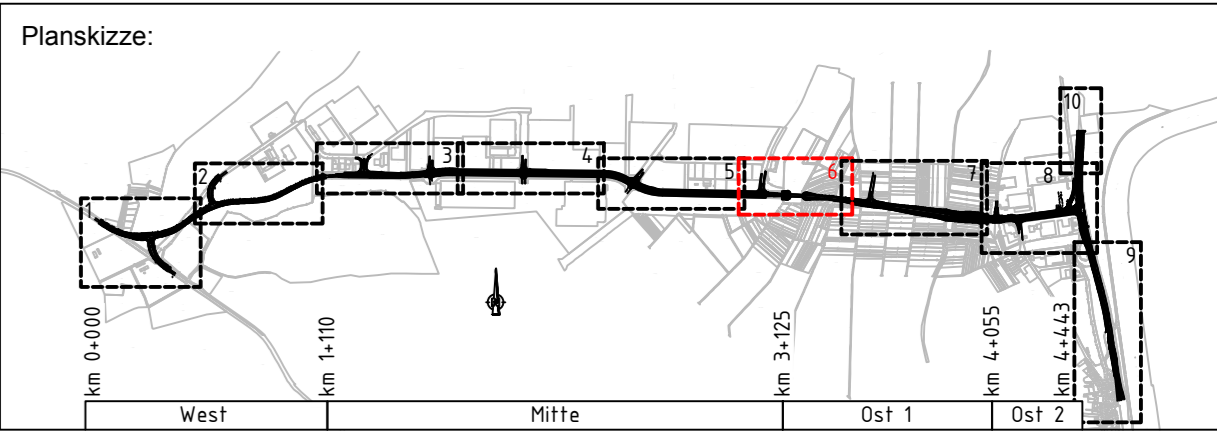

Auftraggeber: ARGE Emch+Berger / IGB	Planverfasser: Emch+Berger GmbH Ingenieurgruppe BAUEN	gezeichnet 10 / 2021 Dumas	Datum 10 / 2021	Name Dumas
		geprüft 10 / 2021 Stickel		
		freigegeben 31.03.2022		

HIN Heilbronn Amt für Straßenwesen		Projektleitung / Bausträger	
bearbeitet		Datum	Name
			Schwozter

Nr.	Art der Änderung	Datum	Name

Lagesystem: GK <input checked="" type="checkbox"/>	UTM <input type="checkbox"/>	Stand Kataster: 03 / 2024
Höhensystem: NN <input checked="" type="checkbox"/>	NHN <input type="checkbox"/>	Bestandsvermessung: 04 / 2016

FESTSTELLUNGSENTWURF

Stadt Heilbronn	Unterlage 5
Straße: NU Frankenbach / Neckgartach	Blatt-Nr. 6
Nächster Ort: Heilbronn	Lageplan
Projekt-Nr.: 16.016	Maßstab: 1:500

Nordumfahrung Frankenbach / Neckgartach und Ausbau der L1100 Neckartalstraße

Aufgestellt: Stadt Heilbronn Amt für Straßenwesen	Geprüft: Stadt Heilbronn Amt für Straßenwesen
Heilbronn, den 05.04.2022	Heilbronn, den 08.04.2022