



**LEGENDE**

**Befestigte Flächen**


- wassergebundene Wegedecke
- Radschnellweg, Asphalt mit Einstreu, AC 5 DL 50/70
- Deckschichterneuerung, Asphalt AC 8 DN 50/70
- Fußweg Radschnellverbindung Betonplatten-/pflaster
- Asphaltweg**

**Vegetation**


- Grünfläche intensiv, Rasen / Anbauflächen
- Grünfläche extensiv, Wiesen/ Weide/ Ruderalvegetation/ Anbauflächen
- Pflanzenfläche, Stauden/ Gräser/ Bodendecker
- Böschung
- Baum Planung
- Baum Bestand/Erhalt
- Baum Bestand/Fällung

**Allgemein**

- Planung
- Bestand
- Planfeststellungsgrenze
- Flurstücksgrenze
- Bestandshöhen
- Planungshöhen

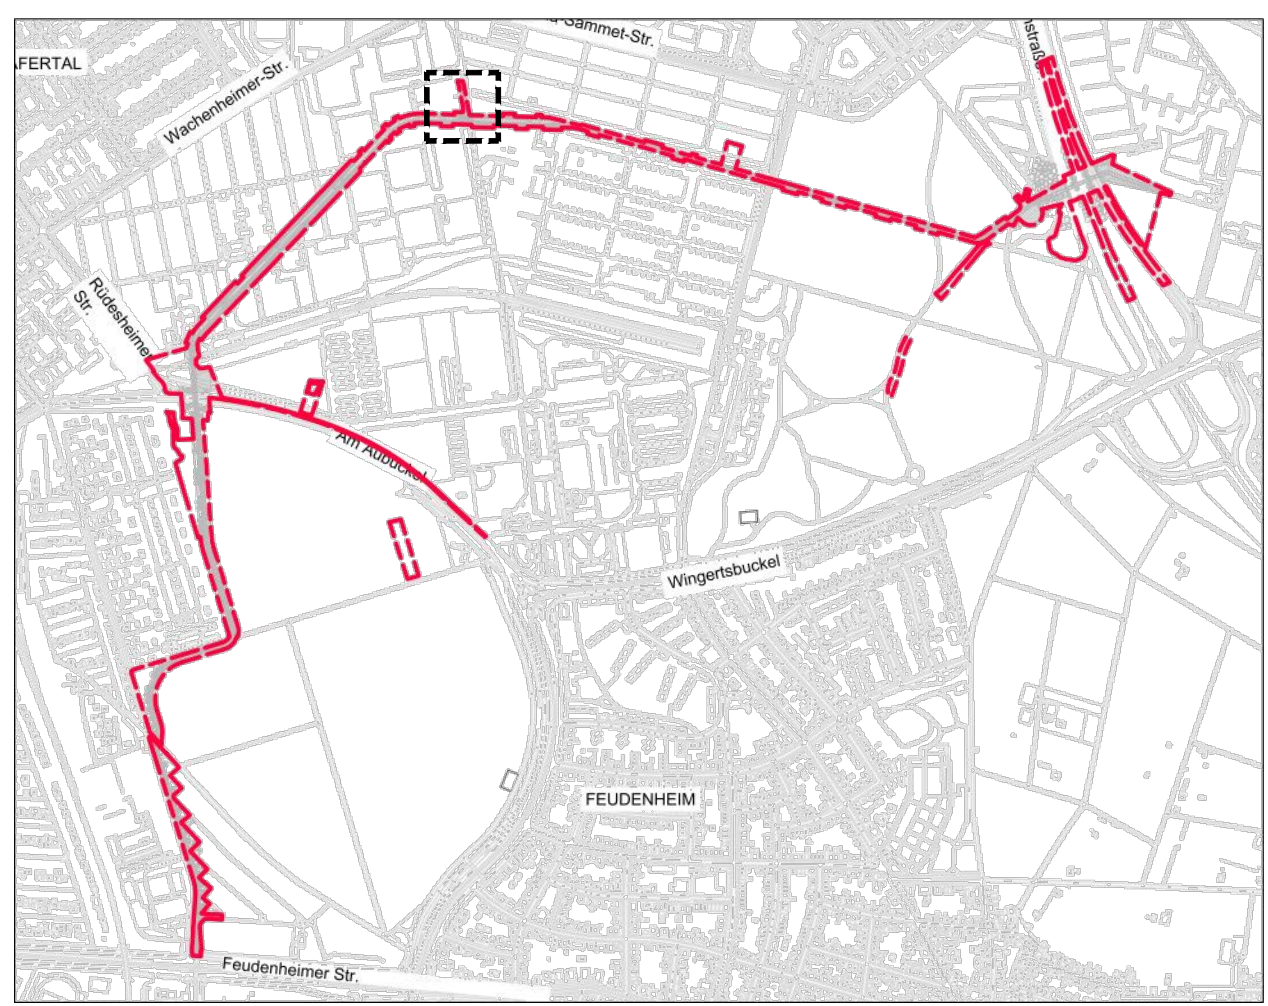


Externe Pläne	Planstand	Verfasser	Plannummer
Stadtgrundkarte	26.06.2014	FB61	Grundlagenplan-2000_2014-06-26
/vermessungsplan	13.01.2017	FB62	ING2017002_20170112
Katasterplan	11.07.2019	FB62	E_WOS_14248_1_alkis_daten_0001

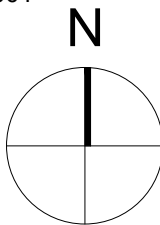

Alle Maße sind vor Ort auf ihre Richtigkeit zu überprüfen. Unklarheiten sind mit der Bauüberwachung vor Ort abzustimmen. Zur Bauausführung fremder Fachplanungen müssen die jeweiligen aktuellen Ausführungspläne der Fachplaner verwendet werden.

[illegible]

Antragstellerin	Stadt Mannheim Collini Center, Collinstr. 1 68161 Mannheim	STADTMANNHEIM <sup>2</sup>
Auftraggeberin	Bundesgartenschau Mannheim 2023 gGmbH E3 2 68159 Mannheim	

Freigabe:

Datum / Unterschrift

Projekt	Planfeststellungsverfahren Radschnellverbindung Mannheim-Weinheim; Teilabschnitt von Feudenheimer Straße bis Völklinger Straße einschließlich Anbindungsweg Vogelstang und Wallstadt		
Planinhalt	3.4a Lageplan RSV, Anschluss Völklinger Achse		
Baubereich	B09.04	Datum 25.10.2019	bearbeitet BR/ RU
Leistungsphase	4	Maßstab 1:200	Höhenbezug NN
Plannummer	16-100_B09.04_4_lp_02	Index b	Format 841 x 594

Geprüft Teamleitung / Projektleitung RMPSL.LA

Mannheim, der

**RMPSL.LA**

RMP Stephan Lenzen Landschaftsarchitekten

Weitergabe sowie Vervielfältigung dieser Unterlage, Verwertung und Mitteilung Ihres Inhalts ist nicht gestattet, soweit nicht ausdrücklich zugestanden.  
Zuwerhandlungen verpflichten zu Schadenersatz. Alle Rechte vorbehalten.