


**Legende**

- Erwerb
  - vorübergehende Inanspruchnahme
  - dauernd zu belastende Fläche
- |            |   |
|------------|---|
| 120/1      | Flurstücksnummer                              |
| 2   149 m² | Lfd. Nr. im Grunderwerbsverz. / Flächenbedarf |
- Grenze Genehmigungsverfahren
  - Grenze Bahngrundstück
  - nachrichtliche Darstellung
  - Sanierung Gleiskörper und Oberbau

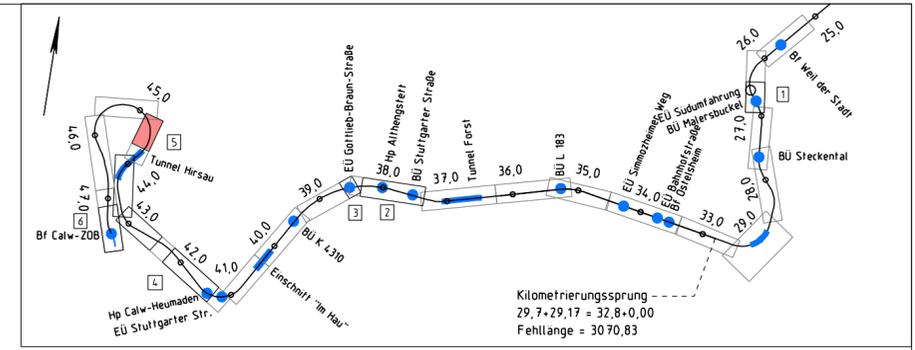

**Genehmigungsplanung  
Diverse Eisenbahnkreuzungs-  
und Verkehrsstationsmaßnahmen**

Index	Änderungen	Datum	Name

Bauherr: **HHB** Zweckverband Hermann-Hesse-Bahn  
 c/o Landratsamt Calw  
 Vogteistraße 42 - 46  
 75365 Calw

Datum: 27.08.2018  
 Unterschrift: *J. Pir*

Planersteller: **Mailänder Consult**

bearbeitet:	Datum:	Name:
	07/2015	Bu
gezeichnet:	07/2015	Bu
geprüft:	27.08.2018	Re

Datum: 27.08.2018  
 Unterschrift: *i.v. Binow*

**Projekt:  
Wiederinbetriebnahme der  
Strecke Weil der Stadt - Calw**

Planbezeichnung:  
Lageplan Grunderwerb  
km 44,1+00 bis km 44,8+60

Maßstab: 1:1000	Blattnummer: 3	Anlage: 5.1
-----------------	----------------	-------------