


Legende

- Erwerb
- vorübergehende Inanspruchnahme
- dauernd zu belastende Fläche
- Flurstücksnummer Lfd. Nr. im Grunderwerbsverz. / Flächenbedarf
- Grenze Genehmigungsverfahren
- Grenze Bahngrundstück
- nachrichtliche Darstellung
- Sanierung Gleiskörper und Oberbau

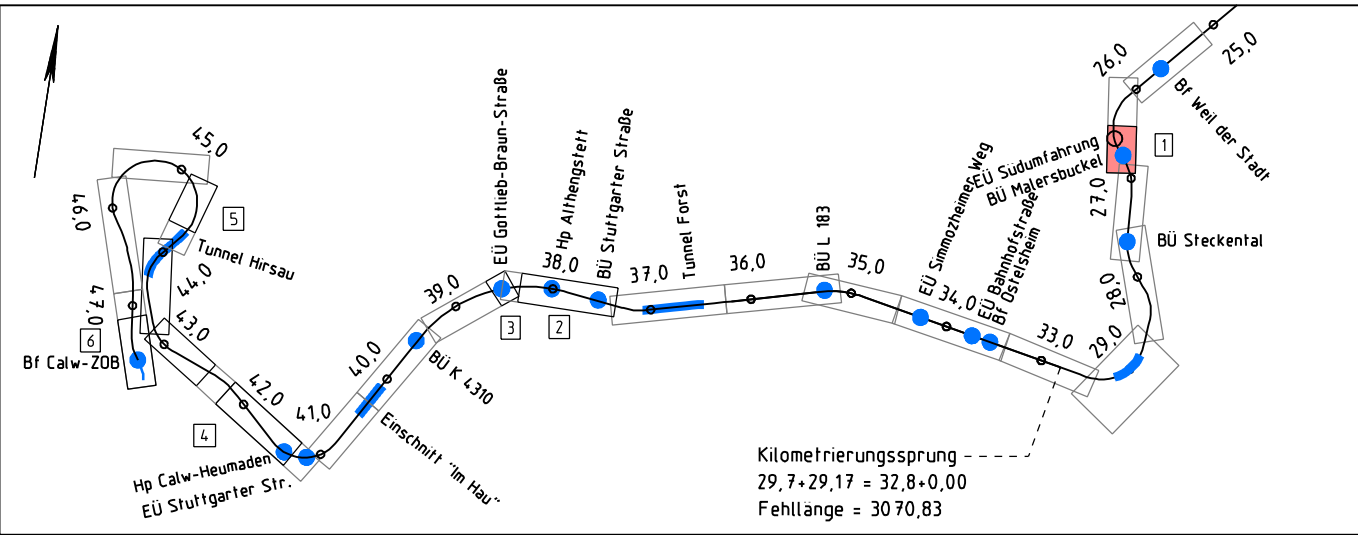

Genehmigungsplanung
Diverse Eisenbahnkreuzungs-
und Verkehrsstationsmaßnahmen

Index	Änderungen	Datum	Name

Bauherr: **HHB** Zweckverband Hermann-Hesse-Bahn
c/o Landratsamt Calw
Vogelstraße 42 - 46
75365 Calw

Datum: 27.08.2018
Unterschrift: *J. Pir*

Planersteller: Mailänder Consult	Datum:	Name:
Mailänder Consult GmbH Mathystraße 13 • 76133 Karlsruhe T 0 721 93280-0 • F 0 721 93280-10	bearbeitet: 07/2015	Bu
27.08.2018 Datum	gezeichnet: 07/2015	Bu
<i>i.v. Linas</i> Unterschrift	geprüft: 27.08.2018	Re

Wiederinbetriebnahme der
Strecke Weil der Stadt - Calw

Planbezeichnung: Lageplan Grunderwerb km 26,3+38 bis km 26,9+00	Maßstab: 1:1000	Blattnummer: 1	Anlage: 5.1
---	--------------------	-------------------	----------------