


Voreinschnitt Süd Grundriss  
M 1 : 100



- Legende:
- Neubau
  - Gleisachse
  - Schienenachse
  - Bestand
  - OK Gelände
  - Fluchtweg
  - Drainrinne
  - Darstellung nachrichtlich

Genehmigungsplanung  
Einbau einer Trennwandkonstruktion zum Fledermaus-  
schutz in und vor die Bestandtunnel Forst und Hirsau

A	Austauschplan	30.07.2024	NIPF	ANRA
Index	Art der Planänderung	Datum	gezeichnet	geprüft

Bauherr:	Zweckverband Hermann-Hesse-Bahn c/o Landratsamt Calw Vogelstraße 42-46 75365 Calw	Datum 31.07.2024
gezeichnet	gez. H. Schwolow	geprüft

Planersteller	ZM+ MÜNCHEN OMBH Erika-Mann-Strasse 63 80335 München Tel.: +49 89 990 162 0 / Fax: 400 www.zm-lab.de	Datum	bearbeitet	06.2024	SEJE
			gezeichnet	07.2024	NIPF
			geprüft	07.2024	ANRA

Projekt:  
Trennwandkonstruktion zum Fledermausschutz  
in und vor die Bestandtunnel Forst und Hirsau

Planbezeichnung:  
Voreinschnitt Süd  
Grundriss

Maßstab: 1:100 Blattnummer: 1 Anlage: 4.4.5.2 A