


- Legende Planung**
- Bahngrundstücksgrenze
 - Neubau
 - Rückbau
 - Einhausung
 - Verlängerung Bahnkammer
 - Sanierung Tunnelportal
 - Einbau Trennwandkonstruktion
 - Grenze Baufeld
 - Genehmigungsverfahren
 - BE-Fläche / Baustellenzufahrt
 - Tabu-Fläche
 - befestigte Verkehrsfläche
 - Reftungsweg
 - Reftungplatz

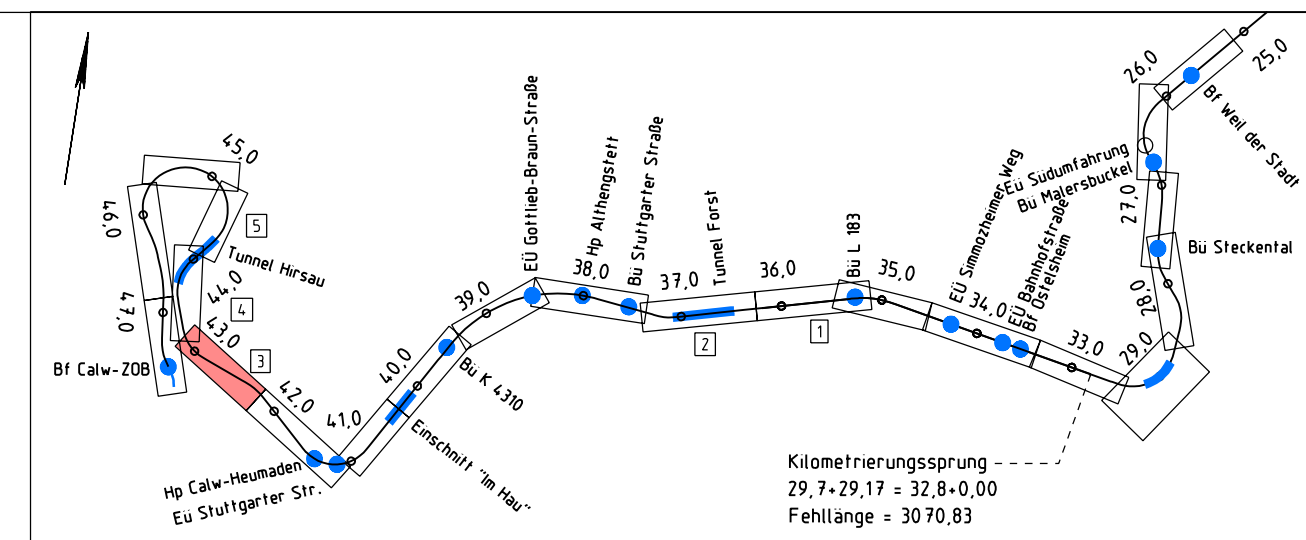

Genehmigungsplanung
Einbau einer Trennwandkonstruktion zum Fledermaus-
schutz in und vor die Bestandstunnel Forst und Hirsau

Index	Änderungen	Datum	Name

Bauherr: **HHB** Zweckverband Hermann-Hesse-Bahn
c/o Landratsamt Calw
Vogelstraße 42 - 46
75365 Calw

12.08.2022 Datum

gez. H. Schwolow

Unterschrift

Planersteller: **Mailänder Consult**

12.08.2022 Datum

gezeichnet: 08/2022

geprüft: 08/2022

12.08.2022 Datum

Re

HS

Re

Projekt: **Wiederinbetriebnahme der**
Strecke Weil der Stadt - Calw

Planbezeichnung: **Lageplan**
km 42,2+13 bis km 43,1+84

Maßstab: 1:1000

Blattnummer: 3

Anlage: 4.1

G:\CARB90\K971\Reaktivering_Schwarzwaldbahn\PEK15\PLN\PEK15