


- Legende Planung**
- Bahngrundstücksgrenze
  - Neubau
  - Rückbau
  - Einhausung
  - Verlängerung Bahnkammer
  - Sanierung Tunnelportal
  - Einbau Trennwandkonstruktion
  - Grenze Baufeld
  - Genehmigungsverfahren
  - BE-Fläche / Baustellenzufahrt
  - Tabu-Fläche
  - Feste Fahrbahn
  - befestigte Verkehrsfläche
  - Rettungsweg
  - Rettungsplatz

- Legende Böschungssicherung**
- Steinschlagfangzaun
  - Übernetzung
  - Beräumung
  - Auffangschürze und Einzelsicherung

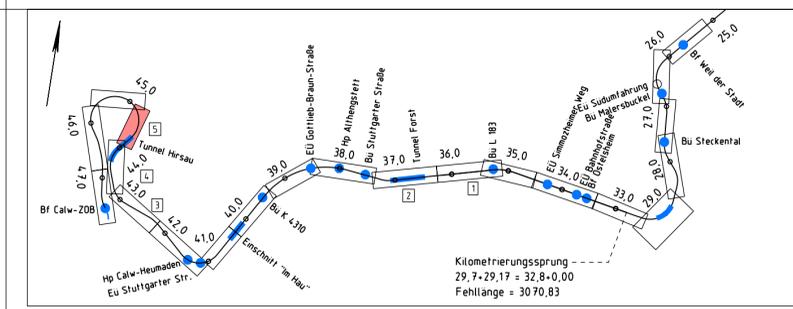

**Genehmigungsplanung**  
**Einbau einer Trennwandkonstruktion zum Fledermaus-**  
**schutz in und vor die Bestandstunnel Forst und Hirsau**

Index	Änderungen	Datum	Name

Bauherr: **Zweckverband Hermann-Hesse-Bahn** 12.08.2022  
 c/o Landratsamt Calw Datum  
 Vogteistraße 42 - 46  
 75365 Calw gez. H. Schwolow  
 Unterschrift

Planersteller: **Mailänder Consult**

	Datum	Name
bearbeitet:	08/2022	Re
gezeichnet:	08/2022	HS
geprüft:	12.08.2022	Re

**Wiederinbetriebnahme der**  
**Strecke Weil der Stadt - Calw**

Planbezeichnung  
 Lageplan  
 km 44,0+67 bis km 44,8+88

Maßstab: 1:1000 Blattnummer: 5 Anlage: 4.1

G:\CARBON\K971\_Reaktiveumg\_Schwarzradbahn\LP\_PPK17\_PL\LV\_PPK17