



Landkreis Schwäbisch Hall
Gemeinde Braunsbach
Gemarkung Steinkirchen

ZEICHENERKLÄRUNG

Planung

zu erwerbende Fläche

für Dritte zu erwerbende Fläche

für landschaftspflegerische Maßnahmen zu erwerbende Fläche

vorübergehend in Anspruch zu nehmende Fläche

dauernd zu belastende Fläche

geplanter Gebäudeabbruch

10/2 1 215 m²

Flurstück / Größe des Flurstücks

02 28.1 115 m²

lfd. Nr. im Grunderwerbsverzeichnis / Größe der Teilfläche
1 Nr. des Grunderwerbsplans
41 lfd. Nr. des betroffenen Flurstücks
1 Teilfläche eines Flurstücks

Zusammengehörigkeitsfeil


Gemeindegrenze

Gemarkungsgrenze


Flurstücksgrenze
außerhalb / innerhalb des Baufeldes

105/13

Flurstücksnummer

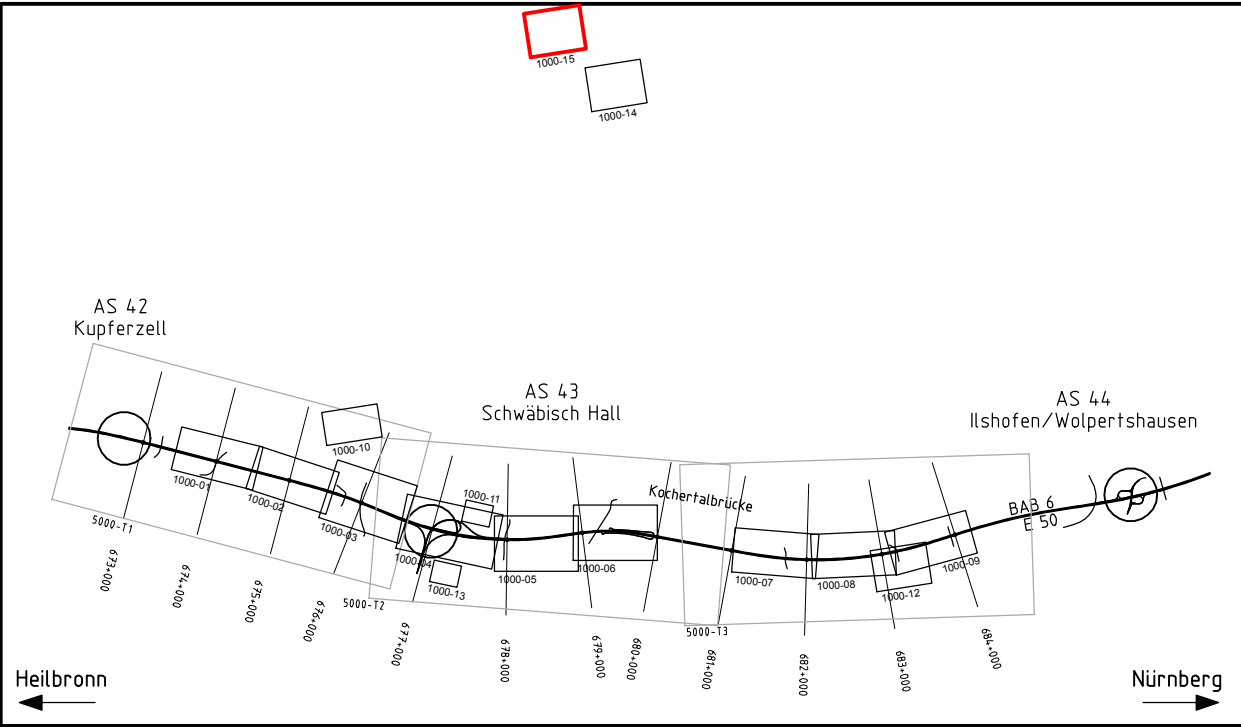

| | | | | | | | | | | | | | | |
|--|---|---|---|---|---|---|---|---|----|----------------------------|----|----|----|----|
| 1 | 2 | 3 | 4 | 5 | 6 | 7 | 8 | 9 | 10 | 11 | 12 | 13 | 14 | 15 |
| | | | | | | | | | | | | | | |
| Klinger und Partner Ingenieurbüro für Bauwesen und Umwelttechnik GmbH Klinger und Partner GmbH Niederlassung Urbach, Neumühlweg 43, 73603 Urbach, Tel. 07181 99946-0 Fax 07181 99946-21 urbach@klinger-partner.de, www.klinger-partner.de | | | | | | | | | | bearbeitet | | | | |
| | | | | | | | | | | gezeichnet | | | | |
| | | | | | | | | | | geprüft | | | | |
| | | | | | | | | | | Urbach, den 30. April 2018 | | | | |
| | | | | | | | | | | i.V. Kuhn | | | | |



**Straßenbauverwaltung
Baden-Württemberg**
Regierungspräsidium Stuttgart

| | | |
|------------|-------|------|
| | Datum | Name |
| bearbeitet | | |

| Nr. | Art der Änderung | Datum | Name |
|-----|------------------|-------|------|
| | | | |
| | | | |
| | | | |

| | | | |
|----------------|----------------|-----------------|---------|
| | von Netzknoten | nach Netzknoten | Station |
| Anfangsstation | 6 7 2 4 0 6 1 | 6 8 2 4 0 6 9 | 0 7 0 0 |
| Endstation | 6 8 2 4 0 6 9 | 6 8 2 5 0 4 9 | 7 1 6 5 |

| | | | | |
|--------------|--|------------------------------|---------------------|-----------|
| Lagesystem: | GK <input checked="" type="checkbox"/> | UTM <input type="checkbox"/> | Stand Kataster: | 12 / 2012 |
| Höhensystem: | NN <input checked="" type="checkbox"/> | NHN <input type="checkbox"/> | Bestandsvermessung: | 12 / 2012 |

FESTSTELLUNGSENTWURF

| | | | | | |
|--|--|-------------------------|------|--|--|
| Straßenbauverwaltung Baden-Württemberg | | Unterlage | 10.1 | | |
| Straße: A 6 Heilbronn - Nürnberg | | Blatt-Nr. | 15 | | |
| Nächster Ort: Schwäbisch Hall | | Grunderwerbslageplan 15 | | | |
| PROJIS-Nr.: 08 01 9920 40 | | Maßstab: 1 : 1000 | | | |
| PSP- Element: V.2111.A0006.A14 | | | | | |
| A 6 6-streifiger Ausbau zwischen dem AK Weinsberg und der Landesgrenze BW/BY Kupferzell - Ilshofen/Wolpertshaus (PA A6-4) BAB-km 673+500 - 684+200 | | | | | |
| Aufgestellt: Regierungspräsidium Stuttgart Abt. 4 Straßenwesen und Verkehr Ref. 44 Straßenplanung | | | | | |
| Stuttgart, den 30.06.2018 | | | | | |
| Geobasisdaten © Landesamt für Geoinformation und Landentwicklung Baden-Württemberg, www.glbw.de, Az.: 2861.9-119 Geofachdaten © Landesverwaltung Baden-Württemberg | | | | | |