
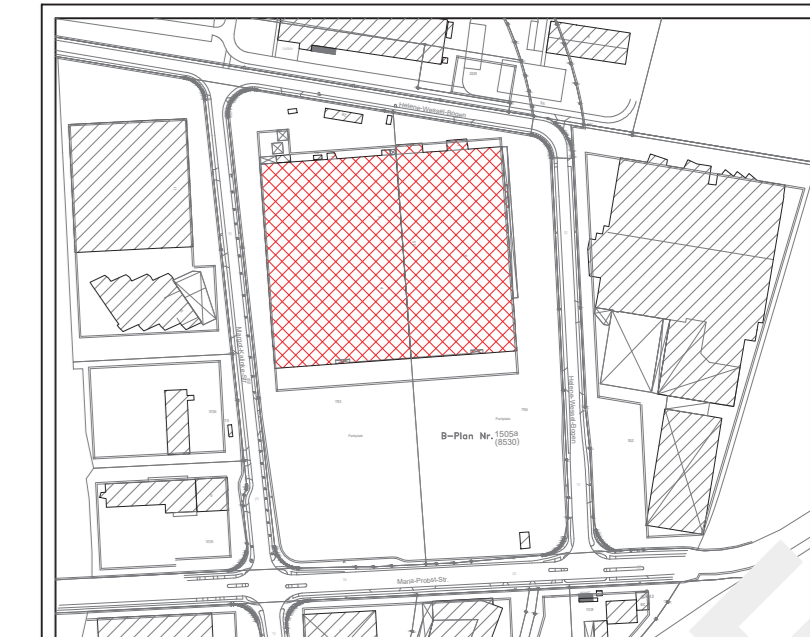
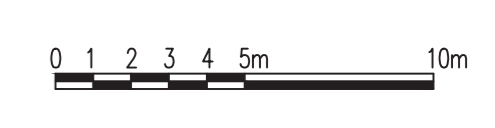


Ausschnitt neue Rampe/Treppe zwischen Achse 15 / 16 und A / C 1

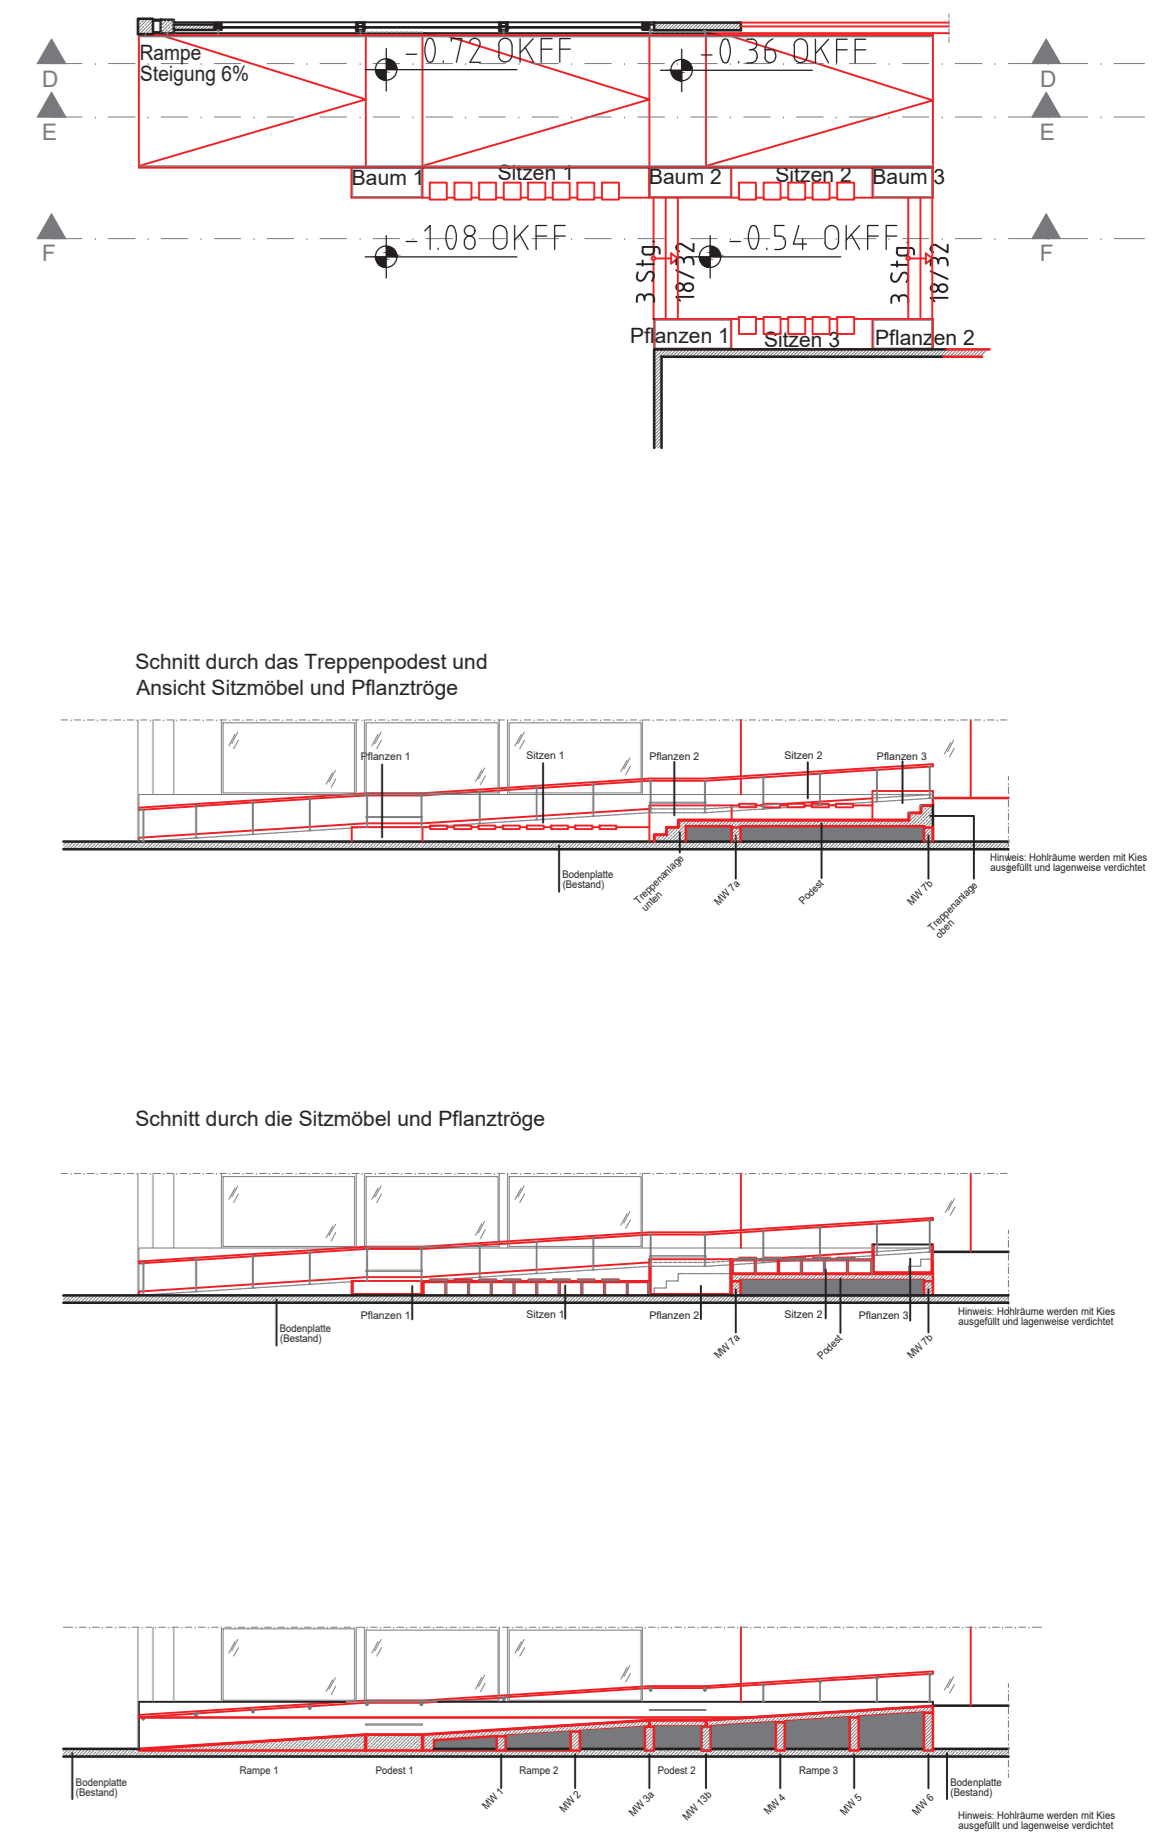

Bauherrn Umbau und Modernisierung des SB-Warenhauses Suma-Center	Baugenehmigung verfahren gemäß Bauordn. Bayern
Grundstück Flur: 179/3 und 179/6 Gemarkung: Freimann Margot-Kalinke-Str. 160 80939 München	Nachbar Flur: 172/7 Gemarkung Freimann Lan. Hauptstadt München Königsplatz 11 80335 München Flur: 161 Gemarkung Freimann Poststadt München Lan. Hauptstadt München Königsplatz 2 80335 München
Planinhalt <b>Grundriss Erdgeschoss</b>	
Bauherr / Bevollmächtigter EKF Grundstücksverwaltung GmbH & Co. Vermietungs-KG Kurfürstendamm 160, 10709 Berlin bev.: Dr.-Ing. Arch. Martin Geißner	
Planung / Bauvorlageberechtigte GH Architekten Ingenieure Dipl.-Ing. Architektin S. Heyne Architektenkammer Berlin, Nr. 18048 Berliner Straße 20, 10715 Berlin Telefon 030-326 06 360, Fax 030-326 06 364	
gez.: SH	Maßstab: 1:200
Datum: 22.08.2024	Plan-Nr.: Suma-200-001
	Blatt Gr.: 841 x 1189