


Bauwerk 43-1 Neubau
 Brücke B 12 über
 GVS Rieden
 Bau-km 2+192
 LfW = 9,00 m
 LH ≥ 4,50 m
 BzG = 28,60 m
 KW = 73 gpn

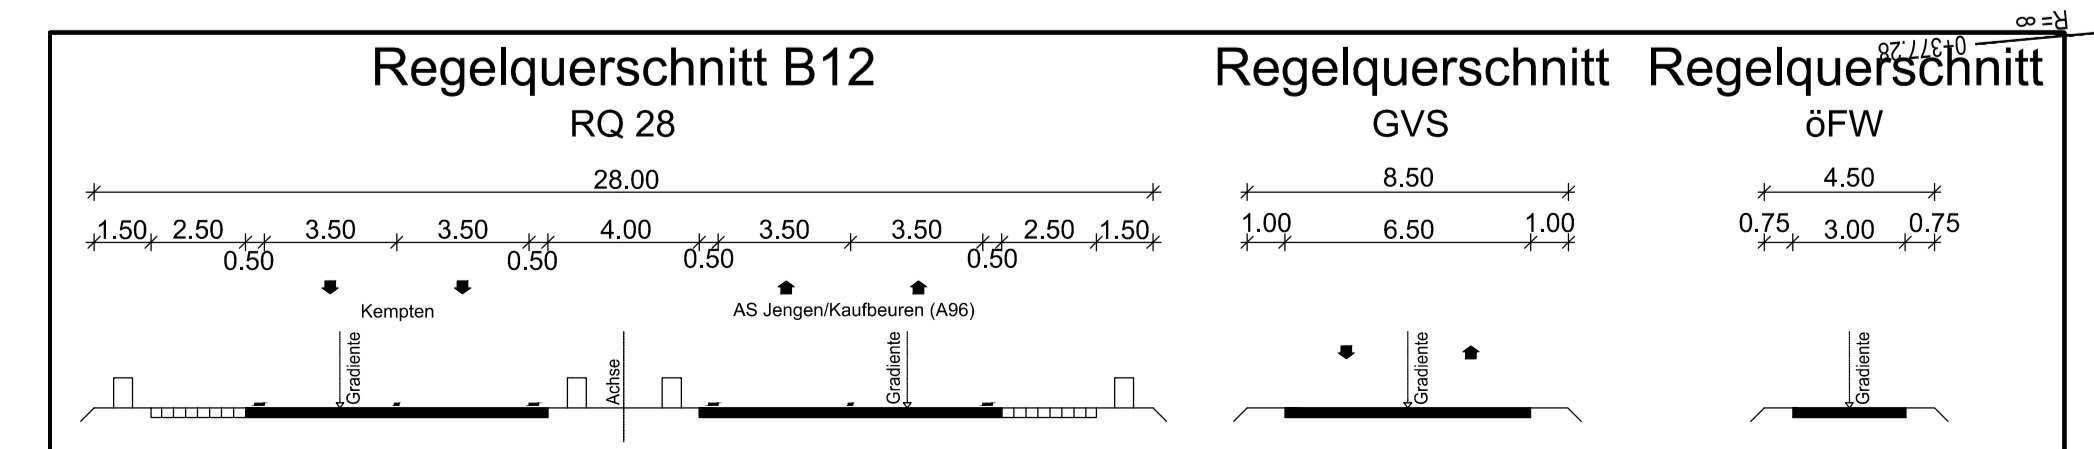

© Bayerische Vermessungsverwaltung, Geobasisdaten
 Geodaten im Vektor- und Rasterformat
 Lage: GK-System, Lagestatus 120
 Höhen: DHHN 12, Höhenstatus 100 (NN)

ZEICHENERKLÄRUNG

Planung

- Einschnittsabbildung
- Mulde
- Richtungsfahrbahn (Vollbau)
- Mittelfahrbahnabmessung (Rinne)
- Mittelfahrbahn (Erneuerung Oberbau)
- Dammabbildung
- Entwässerungsgraben
- Geh- und Radweg
- Wirtschaftsweg, ungebunden
- Rückfahrfläche
- Geländeauffüllung / Renaturierung
- Intensivschutzwall

Versorgungseinrichtungen

vorhanden:

- Trinkwasserleitung
- Gasleitung
- Fremdleitung
- Fernwärmeleitung
- Mittelspannungsentleitung
- Niederspannungsentleitung
- Schutzwasserleitung
- Mischwasserkanal
- Regenwasserkanal
- Beleuchtungskabel
- Lichtwellenleiter
- Entwässerung SBV

Regelungsverzeichnis

Nr. im Regelungsverzeichnis (Unterlage 11):

- 1.x Straßen und Wege
- 2.x Bauwerke
- 3.x Wassertechnische Maßnahmen
- 4.x Landschaftsplanerische Maßnahmen
- 5.x Ver- und Entsorgungsleitungen

Entwässerung

- Regenwasserleitung mit Angabe der Fließrichtung
- Rohrbrüche
- Kontrollschacht
- Sedimentationsanlage
- Versickerungsbecken mit Nummerierung

Gebiete und Flächen

vorhanden:

- Wohnbaufläche
- gemischte Baufläche
- gewerbliche Baufläche
- Sonderbaufläche
- Gemeindefläche
- Wasserschutzgebiet

Immissionsschutz

- Objekt-Nr. ohne / mit Grenzwertüberschreitung
- Lärmschutzwall
- Lärmschutzwand

Verwaltung

- Grundstücksgrenze
- Gemeindegrenze

Sonstiges

- Gewässer
- KRB02 Bohrkern
- Baumfüllung
- Baulandgrenze
- Grundwertbegrenzung

H = 15 000 m
 1:500 0,700 %
 1:531,000 m 0,725,000 m

Neigungsbruchpunkt mit Angabe von Ausrundungshalbmesser, Längeneigung und Abstand zum nächsten Neigungsbruchpunkt

Gradientenhochpunkt
 Gradientenpunkt
 Querneigung

Grundstücksgrenze
 Gemeindegrenze

Gewässer

Bohrkern

Baumfüllung

Baulandgrenze

Grundwertbegrenzung

Regenwasserleitung mit Angabe der Fließrichtung

Rohrbrüche

Kontrollschacht

Sedimentationsanlage

Versickerungsbecken mit Nummerierung

Wohnbaufläche

gemischte Baufläche

gewerbliche Baufläche

Sonderbaufläche

Gemeindefläche

Wasserschutzgebiet

Objekt-Nr. ohne / mit Grenzwertüberschreitung

Lärmschutzwall

Lärmschutzwand



Wagner Ingenieure
 Beratertechnik, Ingenieurbüro für Bauwesen
 Domagalastraße 1a, 80807 München
 Ruf: +49 89 68088-3, Fax: +49 89 68088-59
 E-Mail: kontakt@wagner-ingenieure.com
 www.wagner-ingenieure.com

gezeichnet: März 2020 Kobylak
 bearbeitet: März 2020 Wau
 geprüft: März 2020 Lindner
 München, den 31.03.2020
 Wagner Ingenieure GmbH

Staatliches Bauamt Kempten
 Rottachstraße 13
 87439 Kempten
 Tel.: 08314243-02, Fax: 08314243-3333, E-Mail: poststelle@stbka.bayern.de

bearbeitet: Danberg
 gezeichnet:
 geprüft: Hamrader
 PSP Nr.: B725_ABBA04/0.00
 Projekt: Erw. auf 4 Fahrstr. Untergemein. Buchloe

Nr.	Art der Änderung	Datum	Zeichen

FESTSTELLUNGSENTWURF

Straßenbauverwaltung Freistaat Bayern
Staatliches Bauamt Kempten
 Straße / Abschn.-Nr. / Station: B12 / 640_2.500 - 660_2.307
 PROJIS-Nr.: 09 17112 40

Unterlage / Blatt-Nr.: 5/3
 Lageplan
 Blatt-Nr.: 3+000
 Maßstab: 1:1000

Bundesstraße B12: Kempten (A 7) / Untergemeinden Buchloe (A 96)
Erweiterung auf 4 Fahrstr. / Planungsabschnitt 6

aufgestellt: Staatliches Bauamt Kempten, 31.03.2020
 Kretzmeier, Bauamt Kempten, 31.03.2020

Ersetzt durch Tekurplanung vom 20.01.2022