


### Zeichenerklärung

	zu erwerbende landschaftliche Ersatzfläche
2748   9 180 m <sup>2</sup>	Flurstücksnummer
1.8.1   533 m <sup>2</sup>	zu erwerbende landschaftliche Ersatzfläche
	laufende Nummer
	Nummer des Grunderwerbplanes
	Flurstücksgrenze
2750	Flurstücksnummer

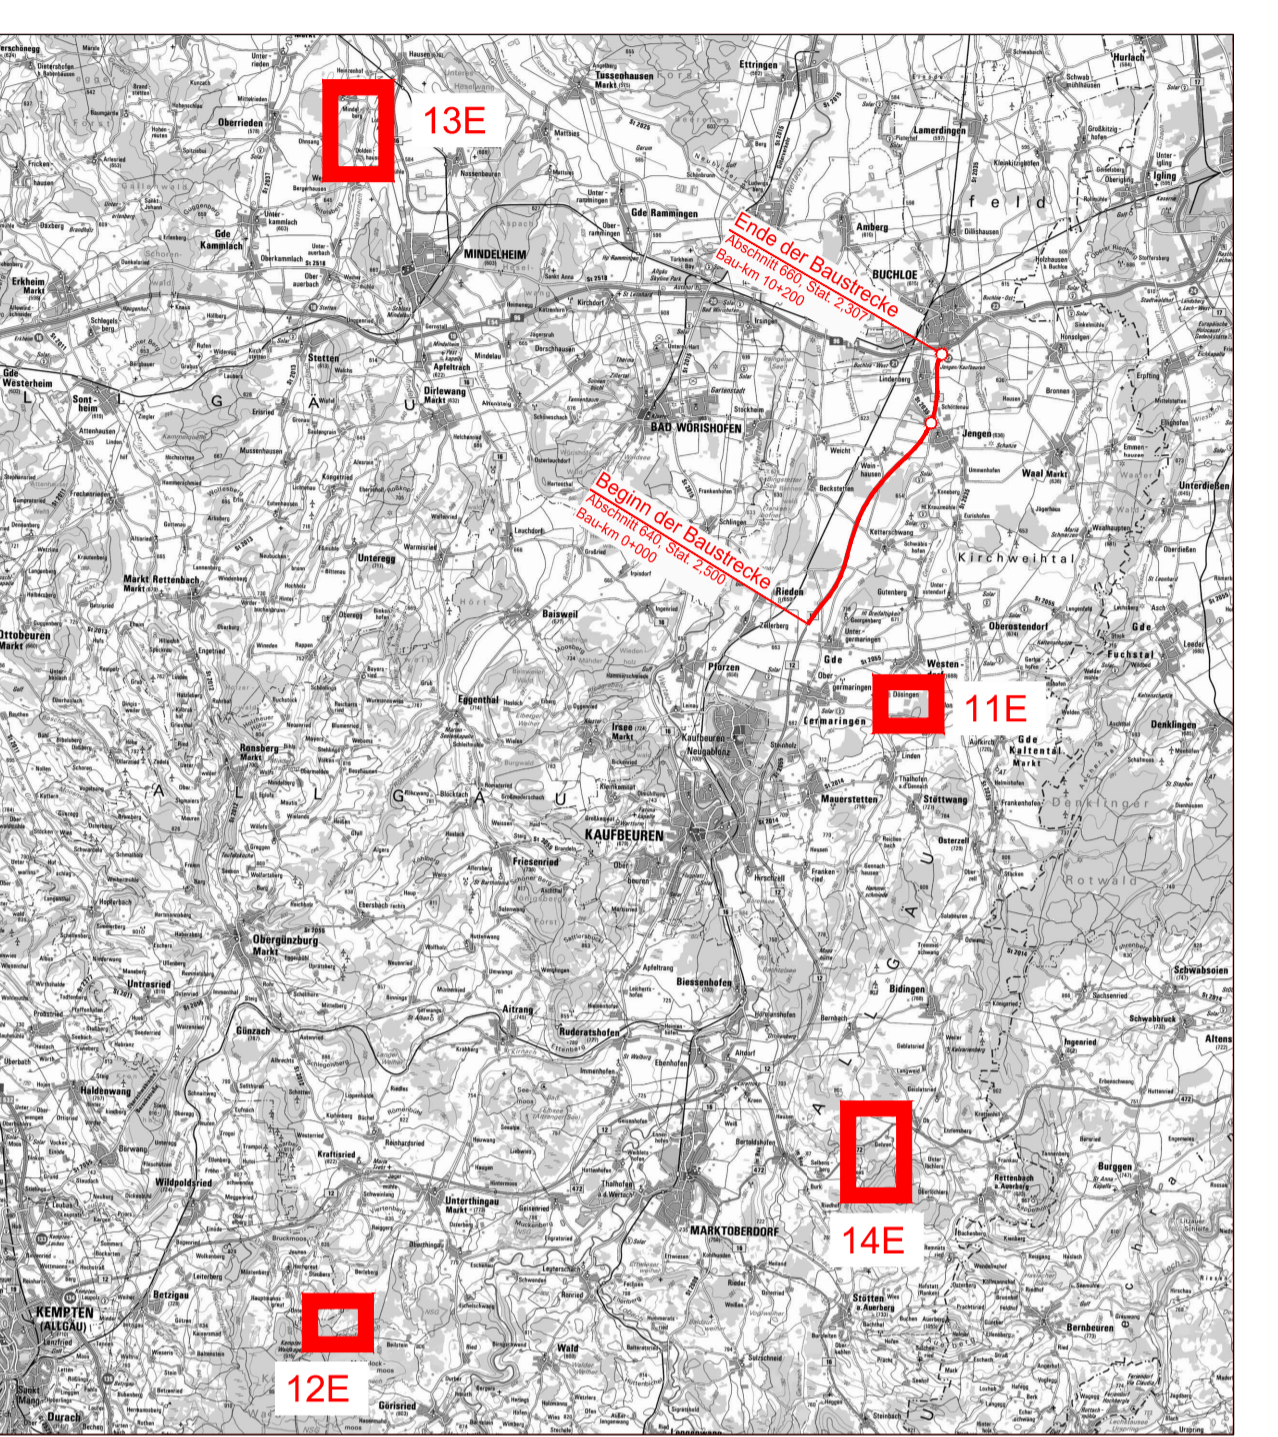

<b>Wagner Ingenieure</b> Beratende Ingenieure für Bauwesen Domagalastraße 1a, 80807 München Ruf: +49 89 68096-3, Fax: +49 89 68096-59 E-Mail: kontakt@wagner-ingenieure.com www.wagner-ingenieure.com	gezeichnet:	März 2020	Kobylek
	bearbeitet:	März 2020	Wase
	geprüft:	März 2020	Lindner
		München, den 31.03.2020	
	Wagner Ingenieure GmbH		

<b>Staatliches Bauamt Kempten</b>  Rottschstraße 13 87439 Kempten Tel.: 08315243-02, Fax: 08315243-3333, E-Mail: poststelle@stbka.bayern.de		bearbeitet: Danberg gezeichnet: geprüft: Hamdier PSP Nr.: B72S ABBA0040.00 Projekt: Erw. auf 4 Fahrsp. Untergema.-Buchten
---	--	---

Nr.	Art der Änderung	Datum	Zeichen

### FESTSTELLUNGSENTWURF

Straßenbauverwaltung Freistaat Bayern <b>Staatliches Bauamt Kempten</b> Straße / Abschn.-Nr. / Station: B12 / 640_2.500 - 660_2.307 PROJ-Nr.: 09 171212.40	Unterlage / Blatt-Nr.: 10.1 / 11 Grundrissplan Maßstab: 1:1000 Bundesstraße B12: Kempten (A 7) Erweiterung auf 4 Fahrsp. Untergemeinschaften (A 96) Plan-Nr.: 10.1/11 Buchloe (A 96)
aufgestellt: Staatliches Bauamt Kempten, 31.03.2020 	Ersetzt durch <b>Teckurplanung vom 20.01.2022</b>