

Lageplan
M. 1:200




Hochwert bzw. x [GK]
KOORDINATENSYSTEM:
 DHDN-GAUSS-KRÜGER
 ZONE 4 (MITTELMERIDIAN 12°)
 Rechtswert bzw. y [GK]
HÖHENSYSTEM:
 DHHN12
 [m ü. NN]

- Legende:**
- Grunderwerb**
- 2904 Flurstücksnummer
 - zu erwerbende Fläche
 - dauerhaft zu belastende Fläche
 - vorübergehend in Anspruch zu nehmende Fläche
 - Baufeldgrenze
 - Grundstücksgrenze

Wasserwirtschaftsamt
Weiden

Gew. I, Regen
Hochwasserschutz Nittenau

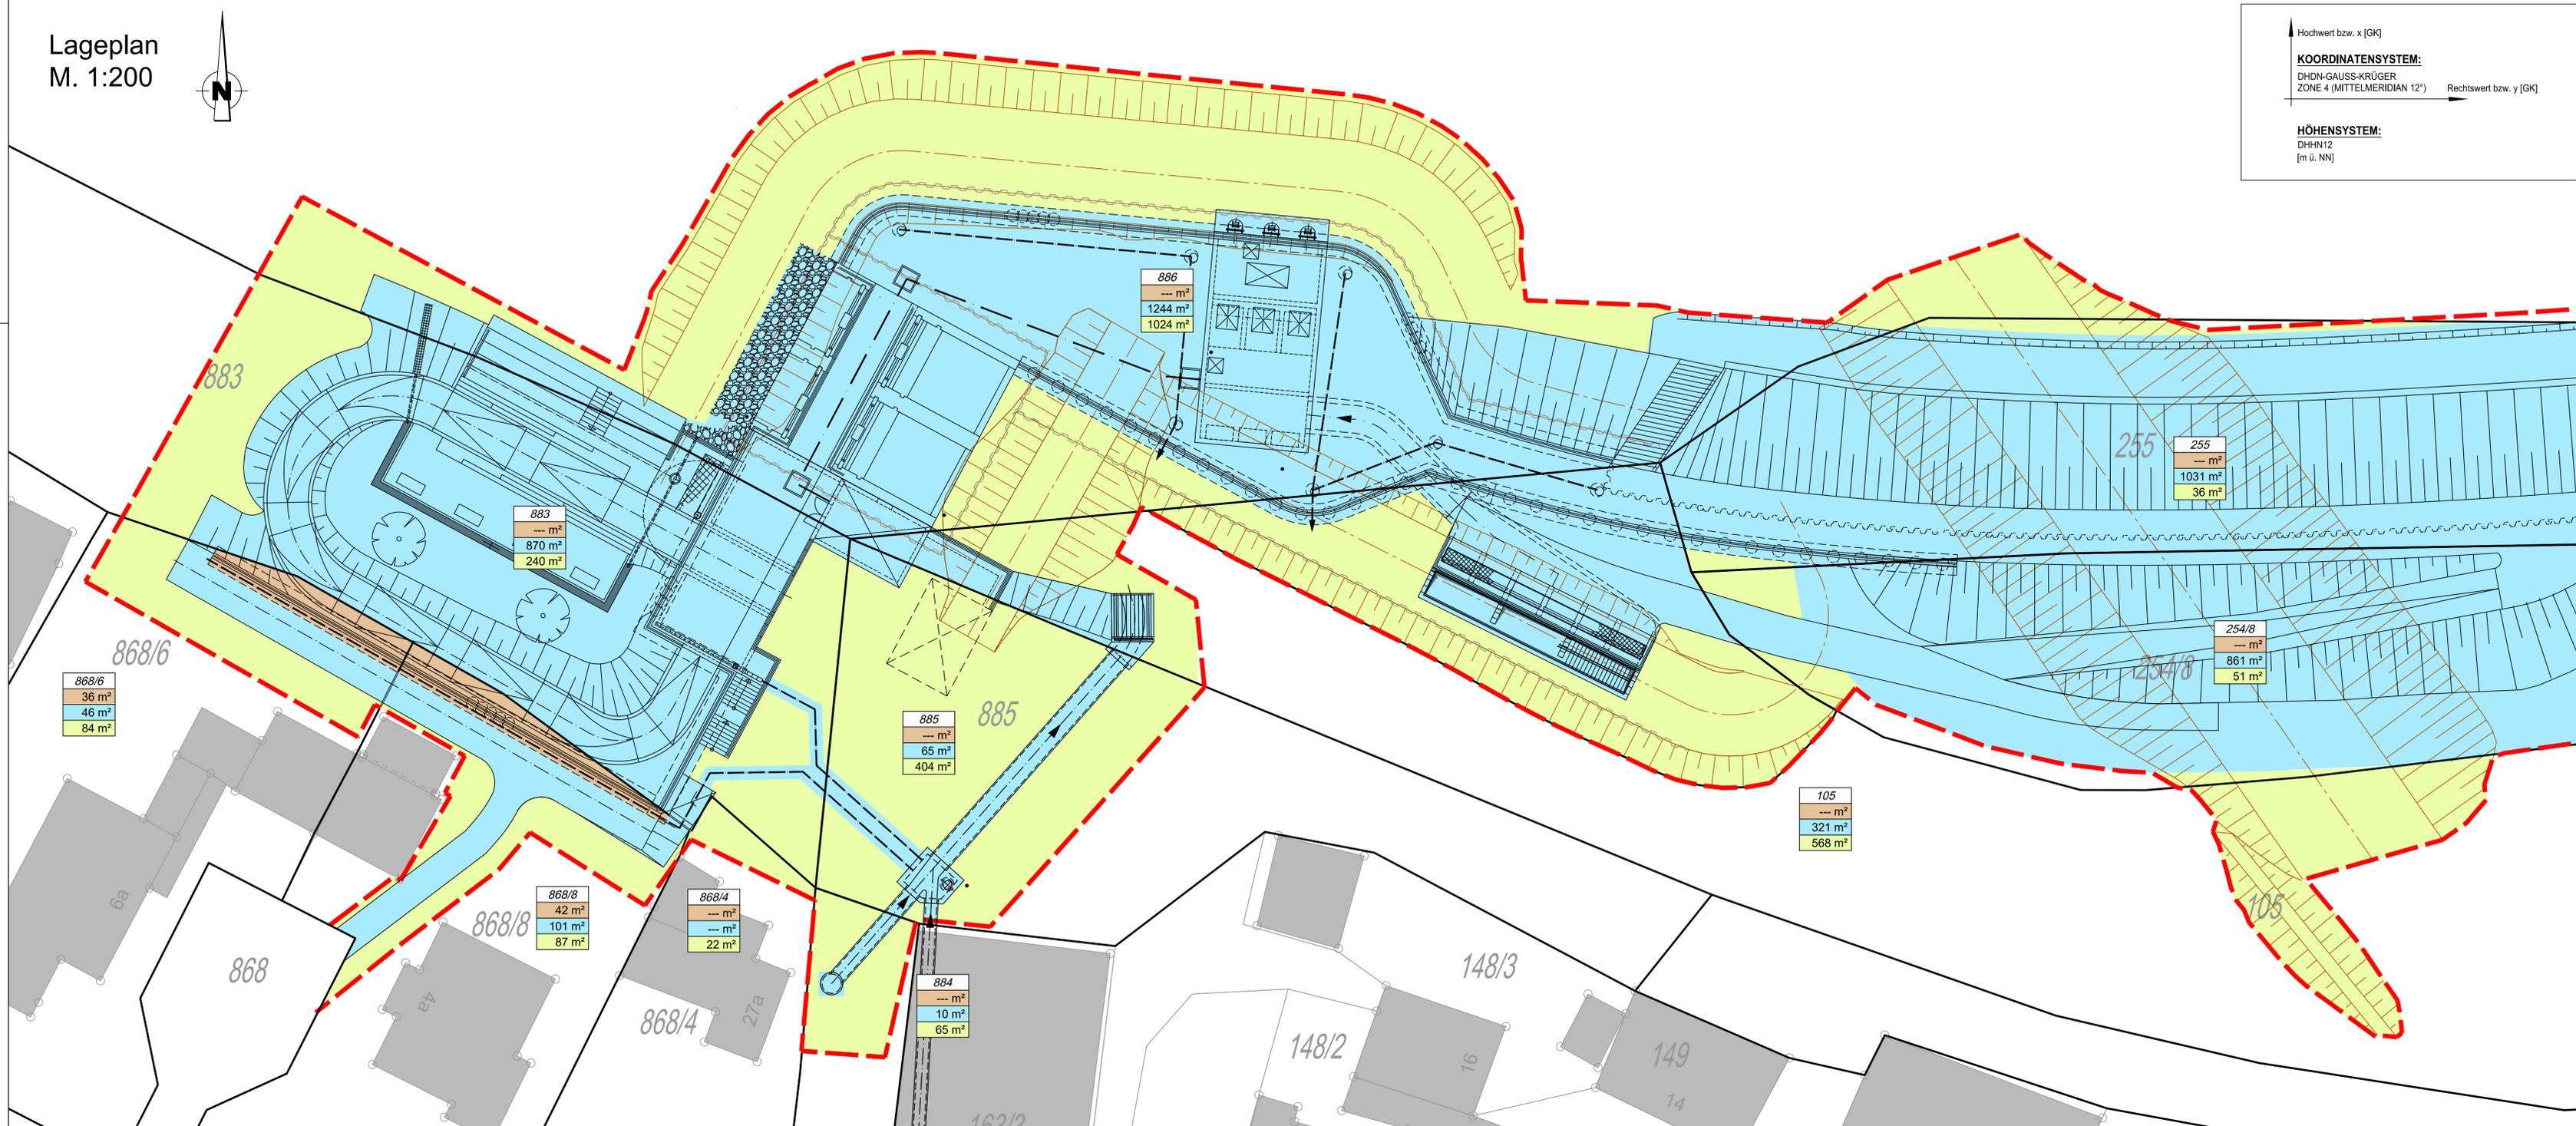

Vorhaben: Gew. I, Regen Hochwasserschutz Nittenau, Bauabschnitt 1		Anlage: 9.2.7
Vorhabensträger: Freistaat Bayern		Plan-Nr.: 2527.01-4-LP-180
Landkreis: Schwandorf		Schutzvermerk/Dateiname:
Gemeinde: Nittenau		
Vorhabenskennzeichen: G1h3761490004		
Maßstab: 1:200	Objekte 6, 7 und 8 Angerspitz Grunderwerbsplan	Ausgabe vom: Ersatz für: Ursprung:
<input checked="" type="checkbox"/> SCHLEGEL GmbH & Co. KG Guntherstraße 29 - 80639 München	<input type="checkbox"/> aquasoli* Ingenieurbüro	
Entwurfsverfasser:	gesehen:	Datum: 15.02.2021
Datum: 15.02.2021	19.02.2021	15.02.21
Unterschrift Planverfasser	Unterschrift Vorhabensträger	Trabold