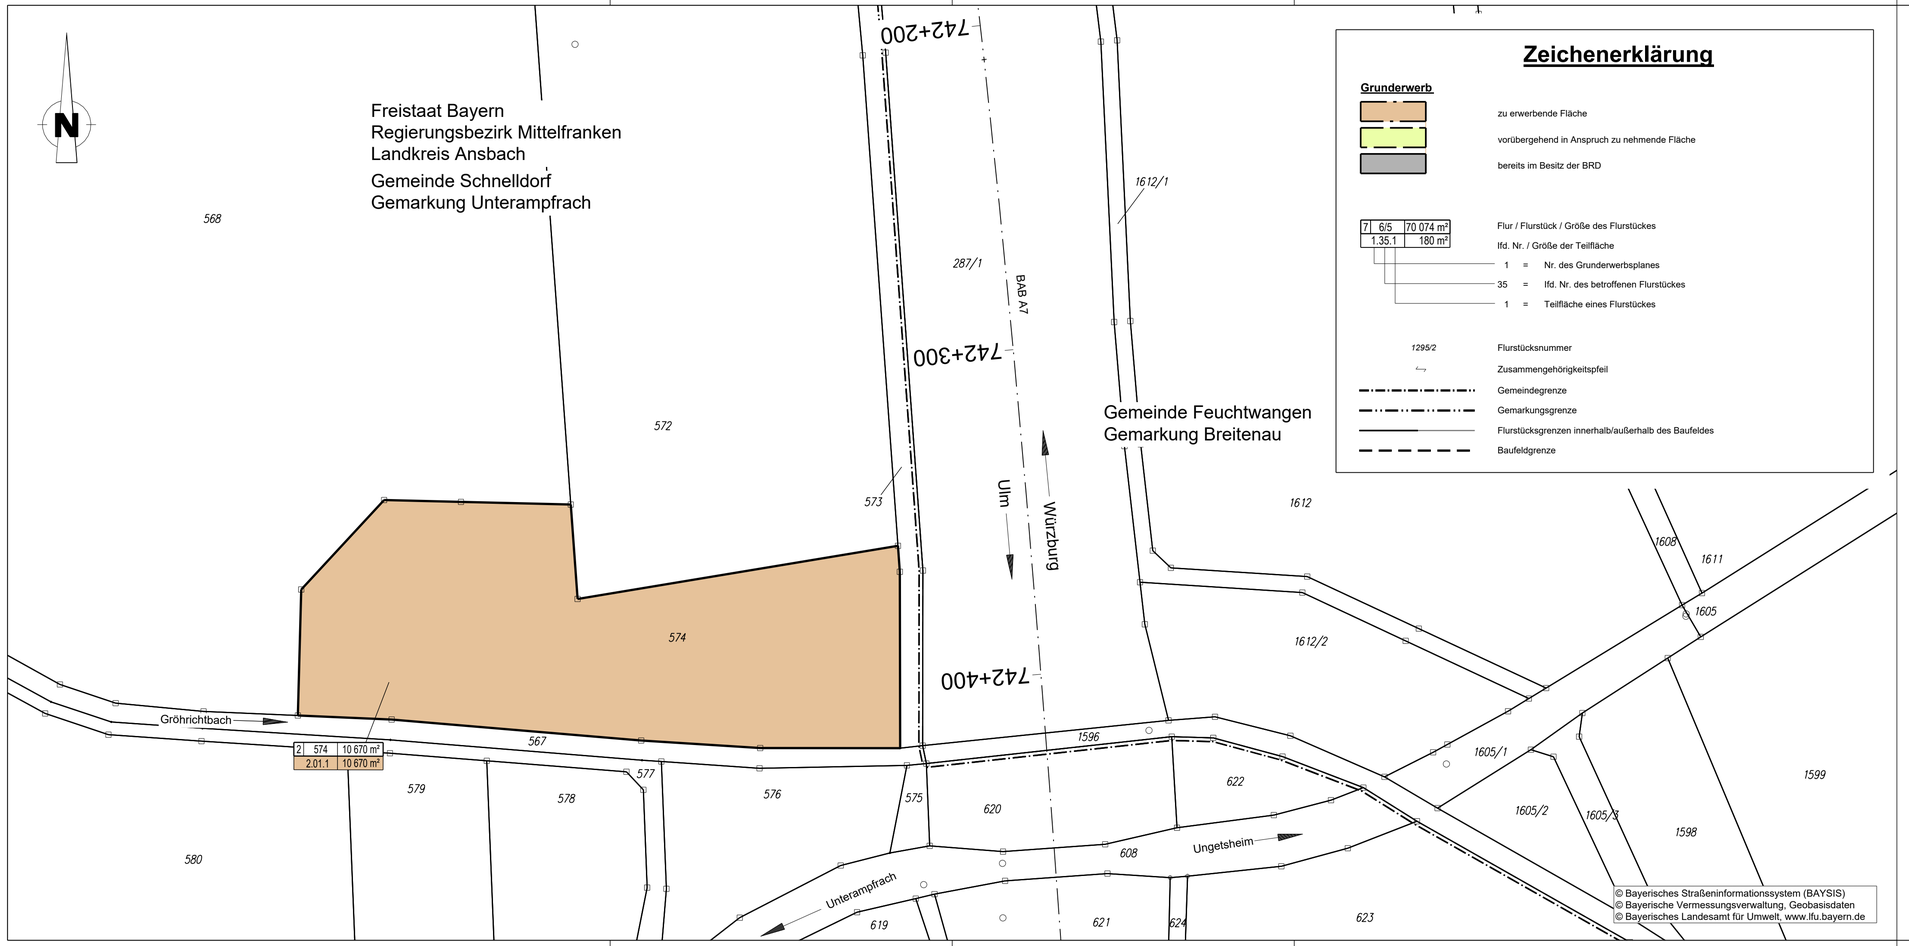

Zeichenerklärung

Grunderwerb

- zu erwerbende Fläche
- vorübergehend in Anspruch zu nehmende Fläche
- bereits im Besitz der BRD

7 | 6/5 | 70 074 m²
1.35.1 | 180 m²

- Flur / Flurstück / Größe des Flurstückes
- lfd. Nr. / Größe der Teilfläche
- 1 = Nr. des Grunderwerbsplanes
- 35 = lfd. Nr. des betroffenen Flurstückes
- 1 = Teilfläche eines Flurstückes

- 1295/2 — Flurstücksnummer
- Zusammengehörigkeitspfeil
- Gemeindegrenze
- Gemarkungsgrenze
- Flurstücksgrenzen innerhalb/außerhalb des Baufeldes
- Baufeldgrenze

WEIMANN • INGENIEURE
Ingenieurbüro für Bauwesen
Am Bach 1
97337 Dettelbach
Tel. 09324 / 9819-0
Fax. 09324 / 9819-100
E-Mail: info@weimann-ingenieure.de

bearbeitet:	Aug. 2022	L. Gerhard
gezeichnet:	Aug. 2022	M. Wanner
geprüft:	Aug. 2022	A. Weimann

Projekt-Nr.: 21566
Ort, Datum
Dettelbach, 04.08.2022

Die Autobahn
Niederlassung Nordbayern
Außenstelle Würzburg
Ludwigkai 4, 97072 Würzburg

bearbeitet:	WA12	Fr. Arnold
gezeichnet:		
geprüft:	WA1	Hr. Fuchs

PSP-Nr.: A-02265-00
Bezeichnung: BW 728b - Ersatzneubau Talbrücke Pfeffermühle
Datei: U10_1_Grunderwerbsplan

Nr.	Art der Änderung	Datum	Zeichen

Lagesystem	DHDN90-(EPSG 5678)	Stand Kataster	2021
Höhensystem	DHHN12-(EPSG 7699)	Bestandsvermessung	2021

FESTSTELLUNGSENTWURF

Die Autobahn GmbH des Bundes

Straße / Abschnitt.-Nr. / Station: A7 / 400 / 7,91 - 8,88

PROJIS-Nr.:

Unterlage / Blatt-Nr.: 10.1 / 2
Lageplan
Grunderwerb
Ausgleichsfläche
Maßstab: 1 : 1000

BAB A 7 - Ersatzneubau Talbrücke Pfeffermühle BW 728b
Abschnitt: AS Rothenburg ob der Tauber - AS Wörnitz
von Betr.-km 728+200 bis Betr.-km 729+165

Aufgestellt: 04.08.2022
Niederlassung Nordbayern
Außenstelle Würzburg
GB WA - Planung und Bau
i.A. Neumann, Geschäftsbereichsleiterin

Geprüft: 04.08.2022
Niederlassung Nordbayern
Außenstelle Würzburg
i.A. Weißkopf-Zunft, Leiter der Außenstelle