


Stadt Tittmoning

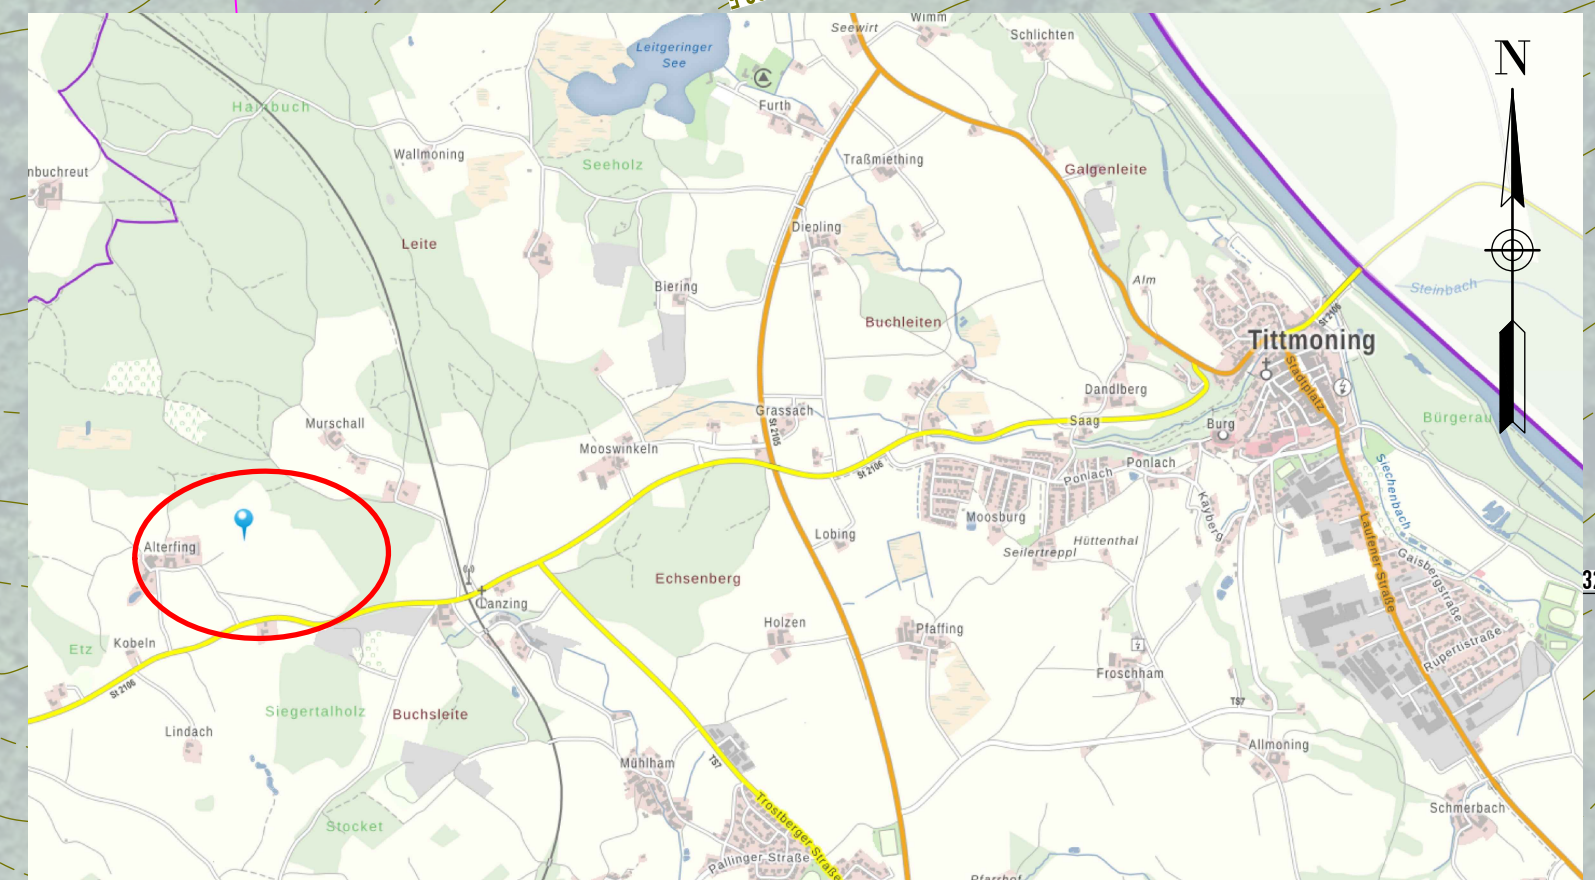

Pegel 3
OK: 504.40 ÜNN
Grundwasser: 34.14m
GW: 448.26 ÜNN
UK Pegel: 39.00m

Bodendenkmal Viereckschanze der späten Latenzzeit

Verfüllabschnitt 1
ca. 28.000 m²
Standort A Trocken
Verfüllmaterial Z 0
Geplanter Verfüllung
2028 - 2033

Ausgleichsfläche
6.600 m²

Verfüllabschnitt 3
ca. 22.600 m²
Standort A Trocken
Verfüllmaterial Z 0
Geplante Verfüllung
2038 - 2043

Verfüllabschnitt 2
ca. 25.400 m²
Standort A Trocken
Verfüllmaterial Z 0
Geplante Verfüllung
2033 - 2038

Pegel 1
OK: 495.41 ÜNN
Grundwasser: 31.09m
GW: 444.32 ÜNN
UK Pegel: 36.00m

Pegel 2
OK: 502.92 ÜNN
Grundwasser: 34.73m
GW: 445.19 ÜNN
UK Pegel: 39.00m

KIESABBAU:
Erfolgt nach Richtlinien und Auflagen des Genehmigungsbescheides.
AUFFÜLLUNG:
Die Auffüllung nach dem Abbau erfolgt im natürlichen Geländeverlauf.
REKULTIVIERUNG:
Nach Beendigung der Verfüllung werden die Ablagerungen entsprechend der genehmigten Planung profingerecht geplant und anschließend eine mind. 2 m mächtige durchwurzelbare Bodenschicht, welche die Vorsorgewerte der BBodSchV einhält, aufgebracht.

Benachbarte Flurstücke / Anliegerliste

• FlNr. 2084 & 2094 Eigentümer: Mariene u. Josef Langlocher, Alterfing 2, 84529 Tittmoning	Datum:	Unterschrift:
• FlNr. 2084/2 & 2082 Eigentümer: Mariene u. Josef Kern, Lenzing 1, 84529 Tittmoning	Datum:	Unterschrift:
• FlNr. 2063/2 & 2084/3 Eigentümer: Stadt Tittmoning, Stadtplatz 1, 84529 Tittmoning	Datum:	Unterschrift:
• FlNr. 2073 Eigentümer: Gottfried Ganis, Lenzing 1, 84529 Tittmoning	Datum:	Unterschrift:
• FlNr. 2082/1 Eigentümer: Andreas Winkler, Alterfing 1, 84529 Tittmoning	Datum:	Unterschrift:
• FlNr. 1951 Eigentümer: Franz Georg Brunmaier, Lenzing 4, 84529 Tittmoning	Datum:	Unterschrift:
• FlNr. 1955 Eigentümer: Martha & Josef Jäger, Schmerbach 6, 84529 Tittmoning	Datum:	Unterschrift:

BAUANTRAG

Bauvorhaben: Erschließung Kiesgrube Alterfing

Bauort: Alterfing, 84529 Tittmoning
Gemarkung Kay, Flurstücke 2084/2 & 2089

Bauherr und Grundeigner: Gottfried Ganis / Säge- & Kieswerk
Lenzing 1, 84529 Tittmoning

Planungsbüro: Europlan Ingenieure GmbH
83093 Bad Endorf, Bahnhofstraße 7
Tel.: 08053/798530 Fax: 08053/798990
E-Mail: info@europlan.de

03.02.2022
Datum, Unterschrift: *[Signature]*

Nr. Art der Änderung:	Datum:	gezeichnet	geprüft
EINGABEPLAN			
Erschließung Kiesgrube Alterfing			
Maßstab: 1 : 500	Datum: 08.02.23	MK	
Projekt-Nummer: 20-0050	bearbeitet: 08.02.23	gezeichnet: 08.02.23	MK
Planart / Plan-Nr.: Bauantrag / BA.04		geprüft: 08.02.23	JH
Datei: 20-0050 EW_Gesamt_Verfüllung.dwg			

Lageplan Kiesgrube (Verfüllung)

EuroPlan Ingenieure GmbH
Bad Endorf • Fridolfing • Weilheim i. OB

Hauptsitz Bad Endorf
Bahnhofstraße 7 • D-83093 Bad Endorf
Tel.: 08053/798530 • Fax: 08053/798990
e-mail: info@europlan.de

Bad Endorf, den 08.02.2023