


Legende

- Bestand
 - Planung (zur Planfeststellung beantragt)
 - Rückbau (zur Planfeststellung beantragt)
 - DB Eigentumsgrünze
 - NE-Anlage
 - Planung S-Bahn Gateway Gardens (nachrichtlich)
 - Planung Bf Stadion 2. und 3. Ausbaustufe (nachrichtlich)
 - Planung Dritter (nachrichtlich)
 - Gemarkungsgrenze
 - Flurgrenze
 - Flurstücksgrenze
 - Flurstücksnummer
 - Grenze Wasserschutzgebiete (nachrichtlich)
 - laufende Nummer des Bauwerksverzeichnisses
 - Lärmschutzwand
 - Böschung
 - Entwässerungsgraben mit Fließrichtung der Tiefenentwässerung
 - Versickerungsanlage (Graben, Mulde, Mulden-Rigolen)
 - Zaun
 - Aufzug
 - Überdachung
 - Treppe
 - Rampe
 - Baum (Pflanzung)
 - Straßeneinlauf
 - Entwässerungsschacht
 - Oberleitungsmast mit Mastnummer
 - Kabelkanal
 - Beleuchtungsmast
 - Weichenbauform (Schienenprofil-Zweiggleisradius-Weichenneigung)
 - Neigungsbruchpunkt mit Angabe von Gradientenneigung (Streckenachse), Länge der Gefälle- bzw. Steigungsstrecke, Ausrichtungshalbmesser r, Tangentiallänge lt, Stichmaß a, Höhe des Tangentialschnittpunkts über Normalhöhennull NW und Station
- Abkürzungen:
- | | | | |
|--------------------|-----|----------------------|----|
| Wasserschutzgebiet | WSG | Übergangsbogenanfang | UA |
| Radius [m] | rs | Übergangsbogenende | UE |
| Innenbogenweite | IBW | Bogenanfang | BA |
| Stammgleisradius | rs | Bogenende | BE |
| Zweiggleisradius | rz | Bogenwechsel | BW |
- Plangrundlagen:
- Amtliches Liegenschaftskatasterinformationssystem Stand 02/2018
 - Topografie Stand 05/2014
 - Leitungsstrassenbestandsauskunft Stand 09/2014 / 09/2018
 - Weitere spezifische Plangrundlagen siehe Erläuterungsbericht

Regionaltangente West / PfA Süd 1

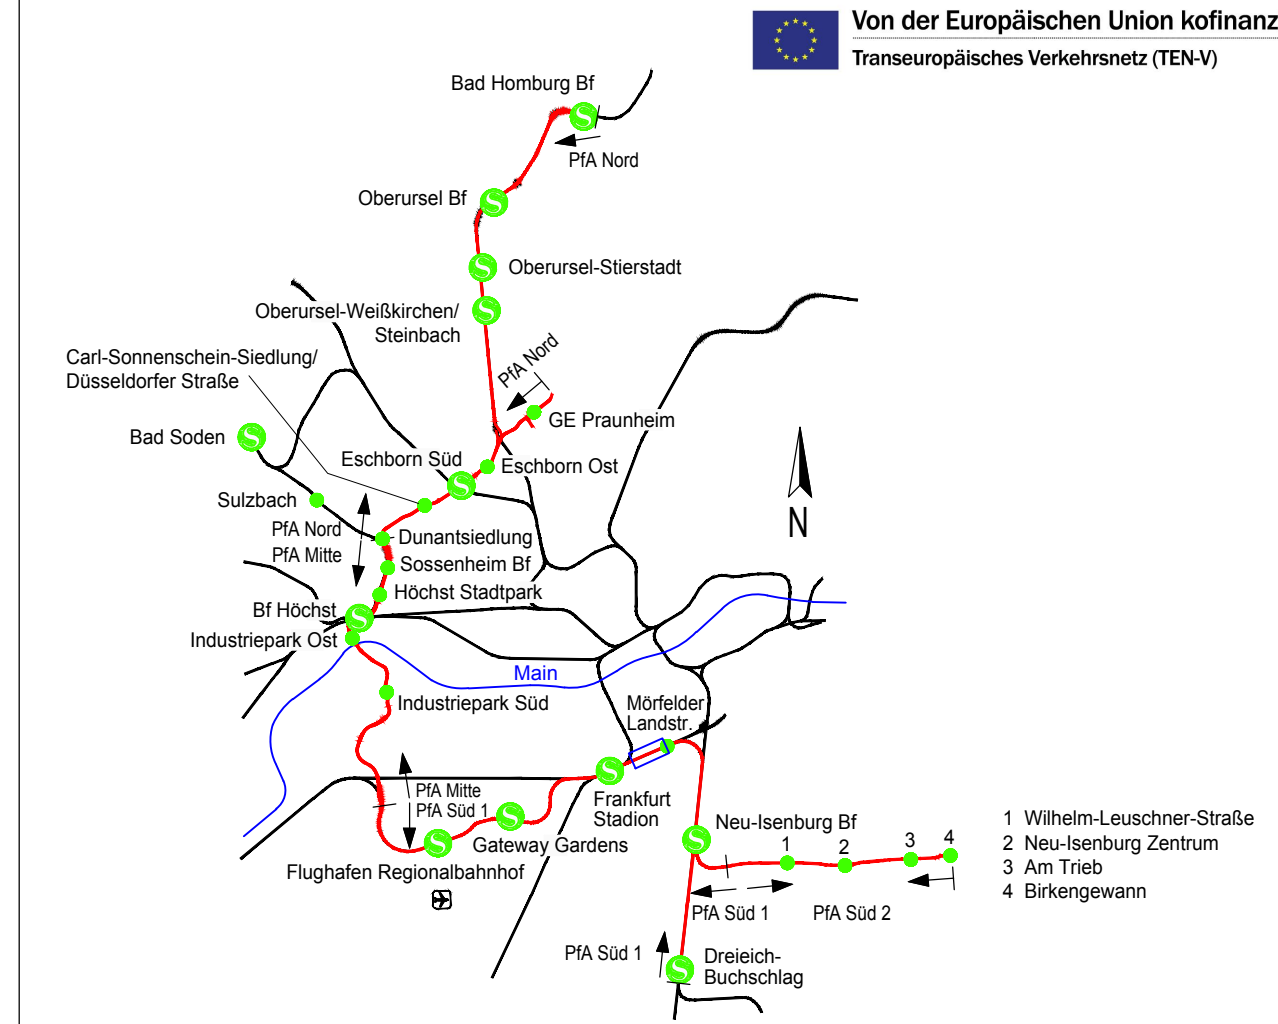

Index	Änderungen bzw. Ergänzungen	Datum	Name

Genehmigungsplanung

Vorhabenträger: RTW Planungsgesellschaft mbH

Planverfasser: Schüller-Plan Ingenieurgesellschaft mbH

Planungsstand: 23.05.2019

Gez. i.A. P. Lutz

Lageplan

EÜ Mörfelder Landstraße

km 0.7+60 bis km 1.6+60

Maßstab: 1:1000

Format: 420x1300 mm

Planverfasser: SWE

Gez. i.A. P. Lutz

Anlage 5.3

Blatt 003

Ausgabe vom: 23.05.2019

Index: 003

Format: pdf