

Flur 26

Flur 27

Flur 26

Flur 27

Kreis Waldeck-Frankenberg
Stadt Bad Arolsen
Gemarkung Mengerlinghausen


avacon

Abschnitt A
Anlage 3


Lageplan
110-kV-Leitung
Twistetal - Paderborn/S
LH-11-1205

Mast Nr. 13 - Mast Nr. 19

Legende:

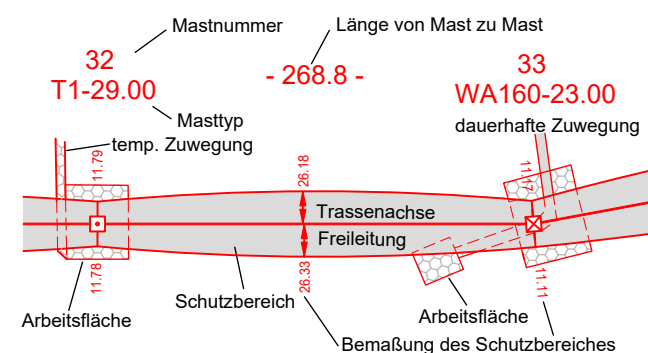

Grenzen

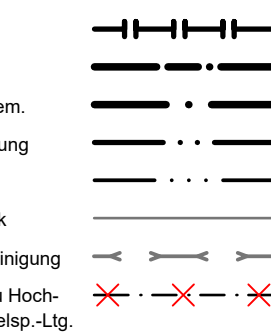

Quellvermerk: Hessische Verwaltung für Bodenmanagement und Geoinformation © 2017-2021

Planfeststellungsunterlage

Index	Datum	Gezeichnet	Änderung			
Zugehörigkeit				Verweis	Maßstab 1:2000	Format 1189x
Technische Referenz		Erstellt durch K2 Engineering GmbH Kovacs / Flemme	Genehmigt von Avacon Netz GmbH U. Herrmann	Erstelldatum 22.12.2021	Status Gültig	Zählteil 10 Blatt 58

avacon

Objektname	110-kV-Leitung Twistetal - Paderborn/
Klassifikation	Lageplan

ID

LH-11-1205, Mast Nr. 13 - Mast Nr. 19