


1 - 87.2 - 2
WEZ160spez-21.00-16.00 WA120-21.00

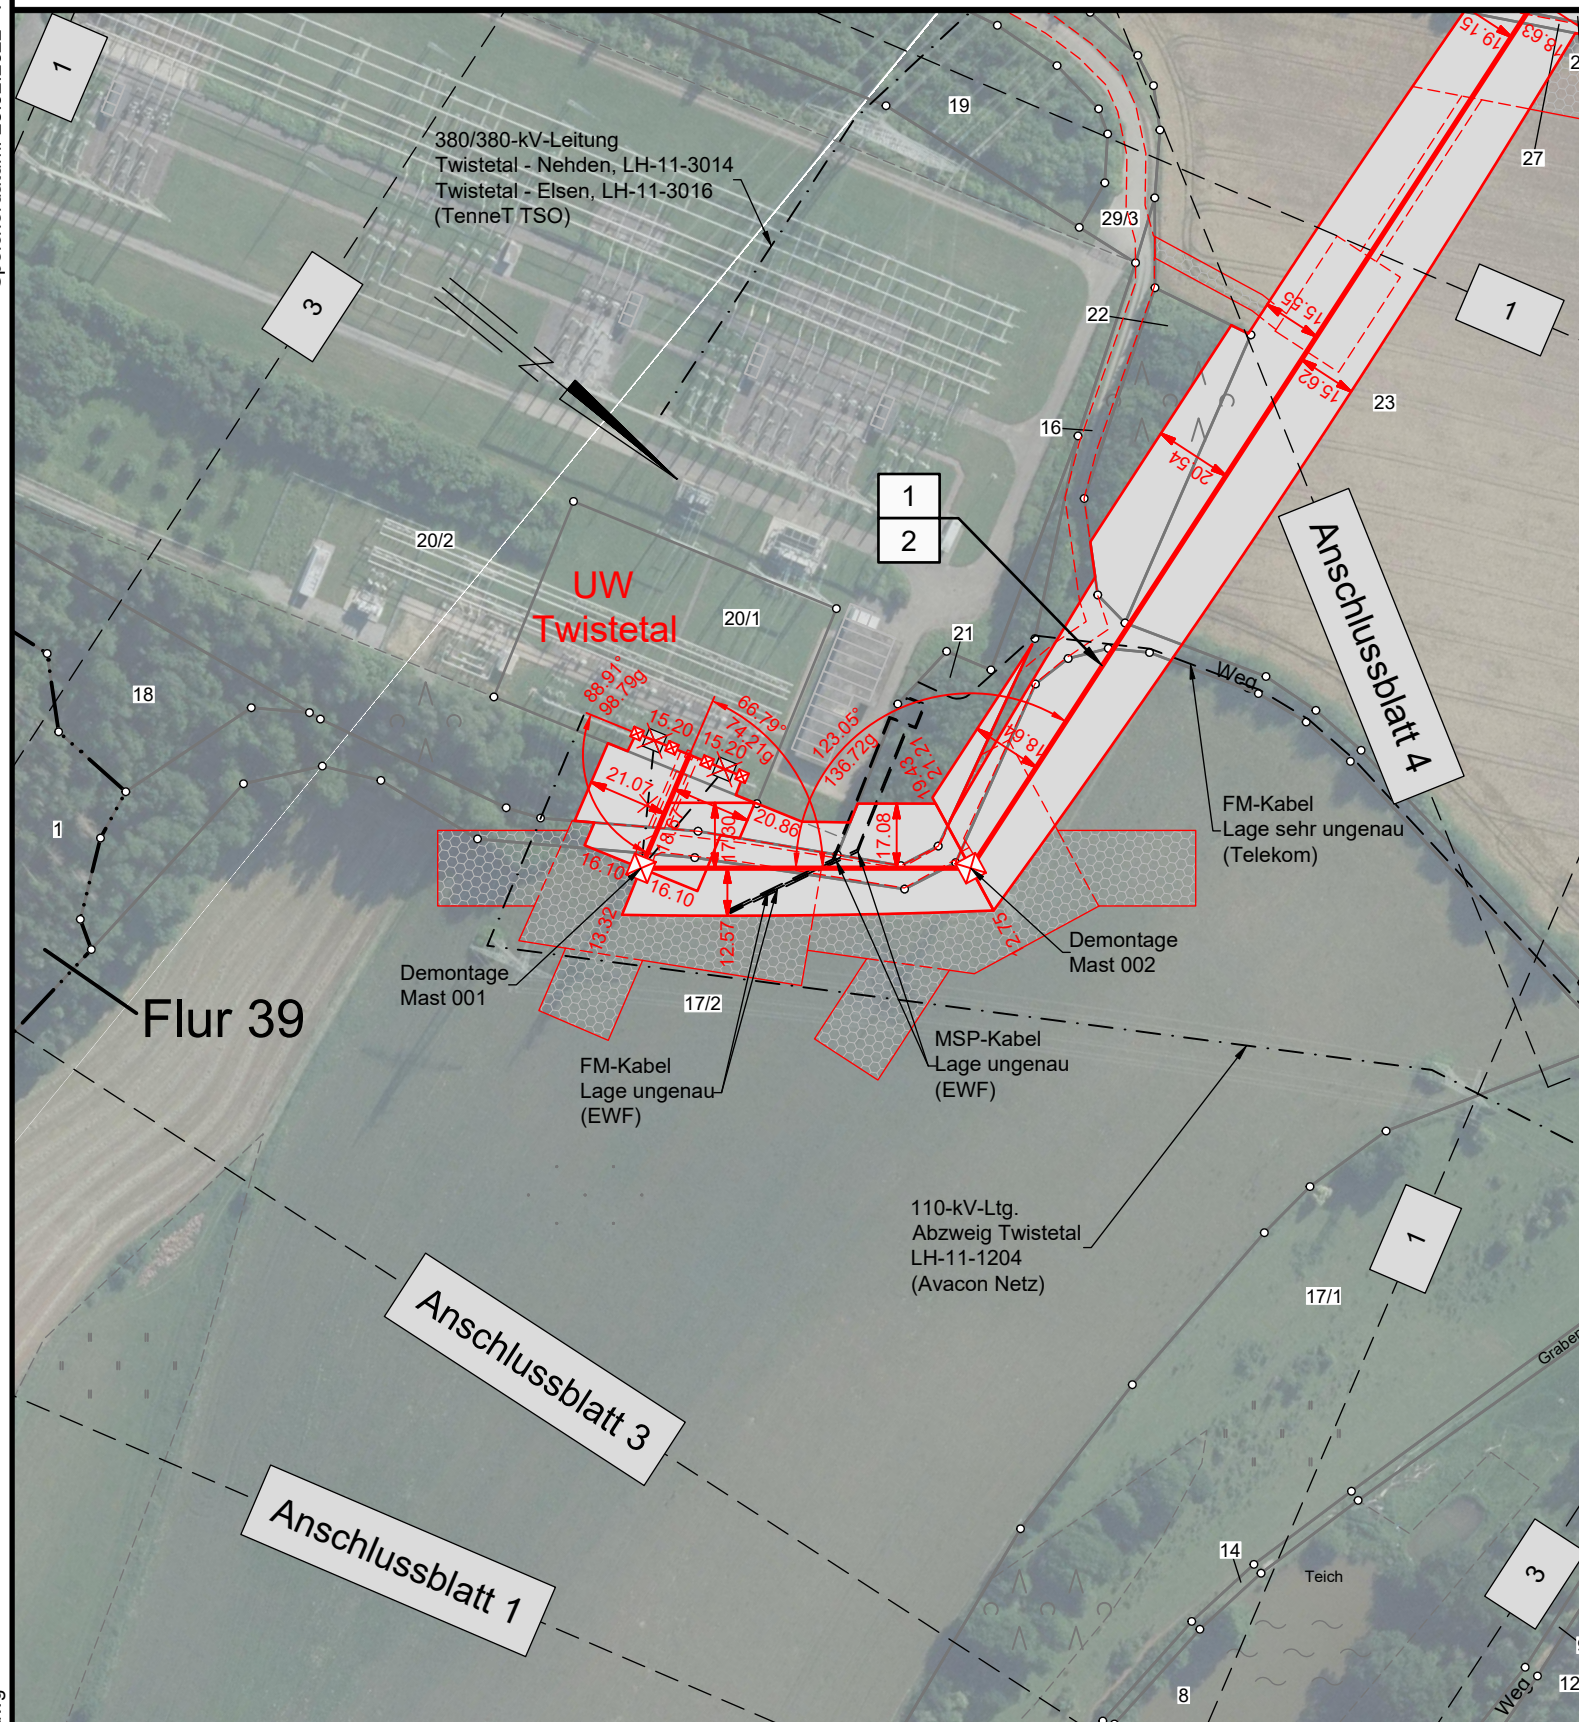

Kreis Waldeck-Frankenberg
Stadt Bad Arolsen
Gemarkung Mengerlinghausen

Flur 38

avacon

Abschnitt A


Anlage 3

Lageplan

110-kV-Leitung Twistetal - Paderborn/S LH-11-1205

Mast Nr. 1 - Mast Nr. 2

Legende:

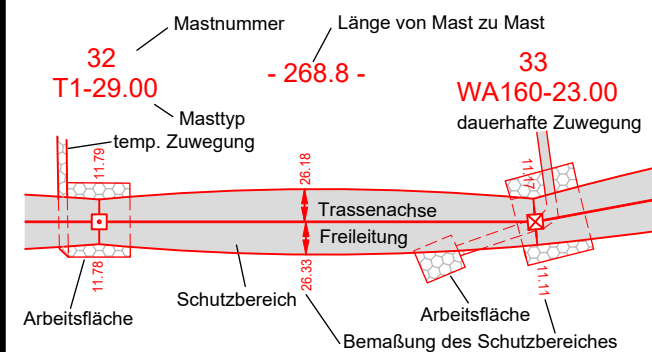


Grenzen:

<input type="checkbox"/> 1	Bauwerksnummer	Land	
37	Flurstücksnummer	Kreis	
<input type="checkbox"/> .	Tragmast (Bestand)	Stadt/Gem.	
<input checked="" type="checkbox"/>	Abspannmast (Bestand)	Gemarkung	
<input checked="" type="checkbox"/>	Abspannmast (Neubau)	Flur	
<input checked="" type="checkbox"/> .	Tragmast (Neubau)	Flurstück	
<input checked="" type="checkbox"/>	Mast (Rückbau)	Flurbereinigung	
		Rückbau Hoch- und Mittelsp.-Ltg.	

Quellvermerk: Hessische Verwaltung für Bodenmanagement und Geoinformation © 2017-2021

Planfeststellungsunterlage

Index	Datum	Gezeichnet	Änderung		
Zugehörigkeit				Verweis	Maßstab 1:2000
					Format A3-Q
Technische Referenz		Erstellt durch K2 Engineering GmbH Kovacs / Flemme	Genehmigt von Avacon Netz GmbH U. Herrmann	Erstelldatum 22.12.2021	Status Gültig
		Zählteil 02 Blatt 58			
		Objektname 110-kV-Leitung Twistetal - Paderborn/S			
		Klassifikation Lageplan			
ID	Titel LH-11-1205, Mast Nr. 1 - Mast Nr. 2				