


10
WA160-25.00

- 256.7 -

11
WA160-25.00

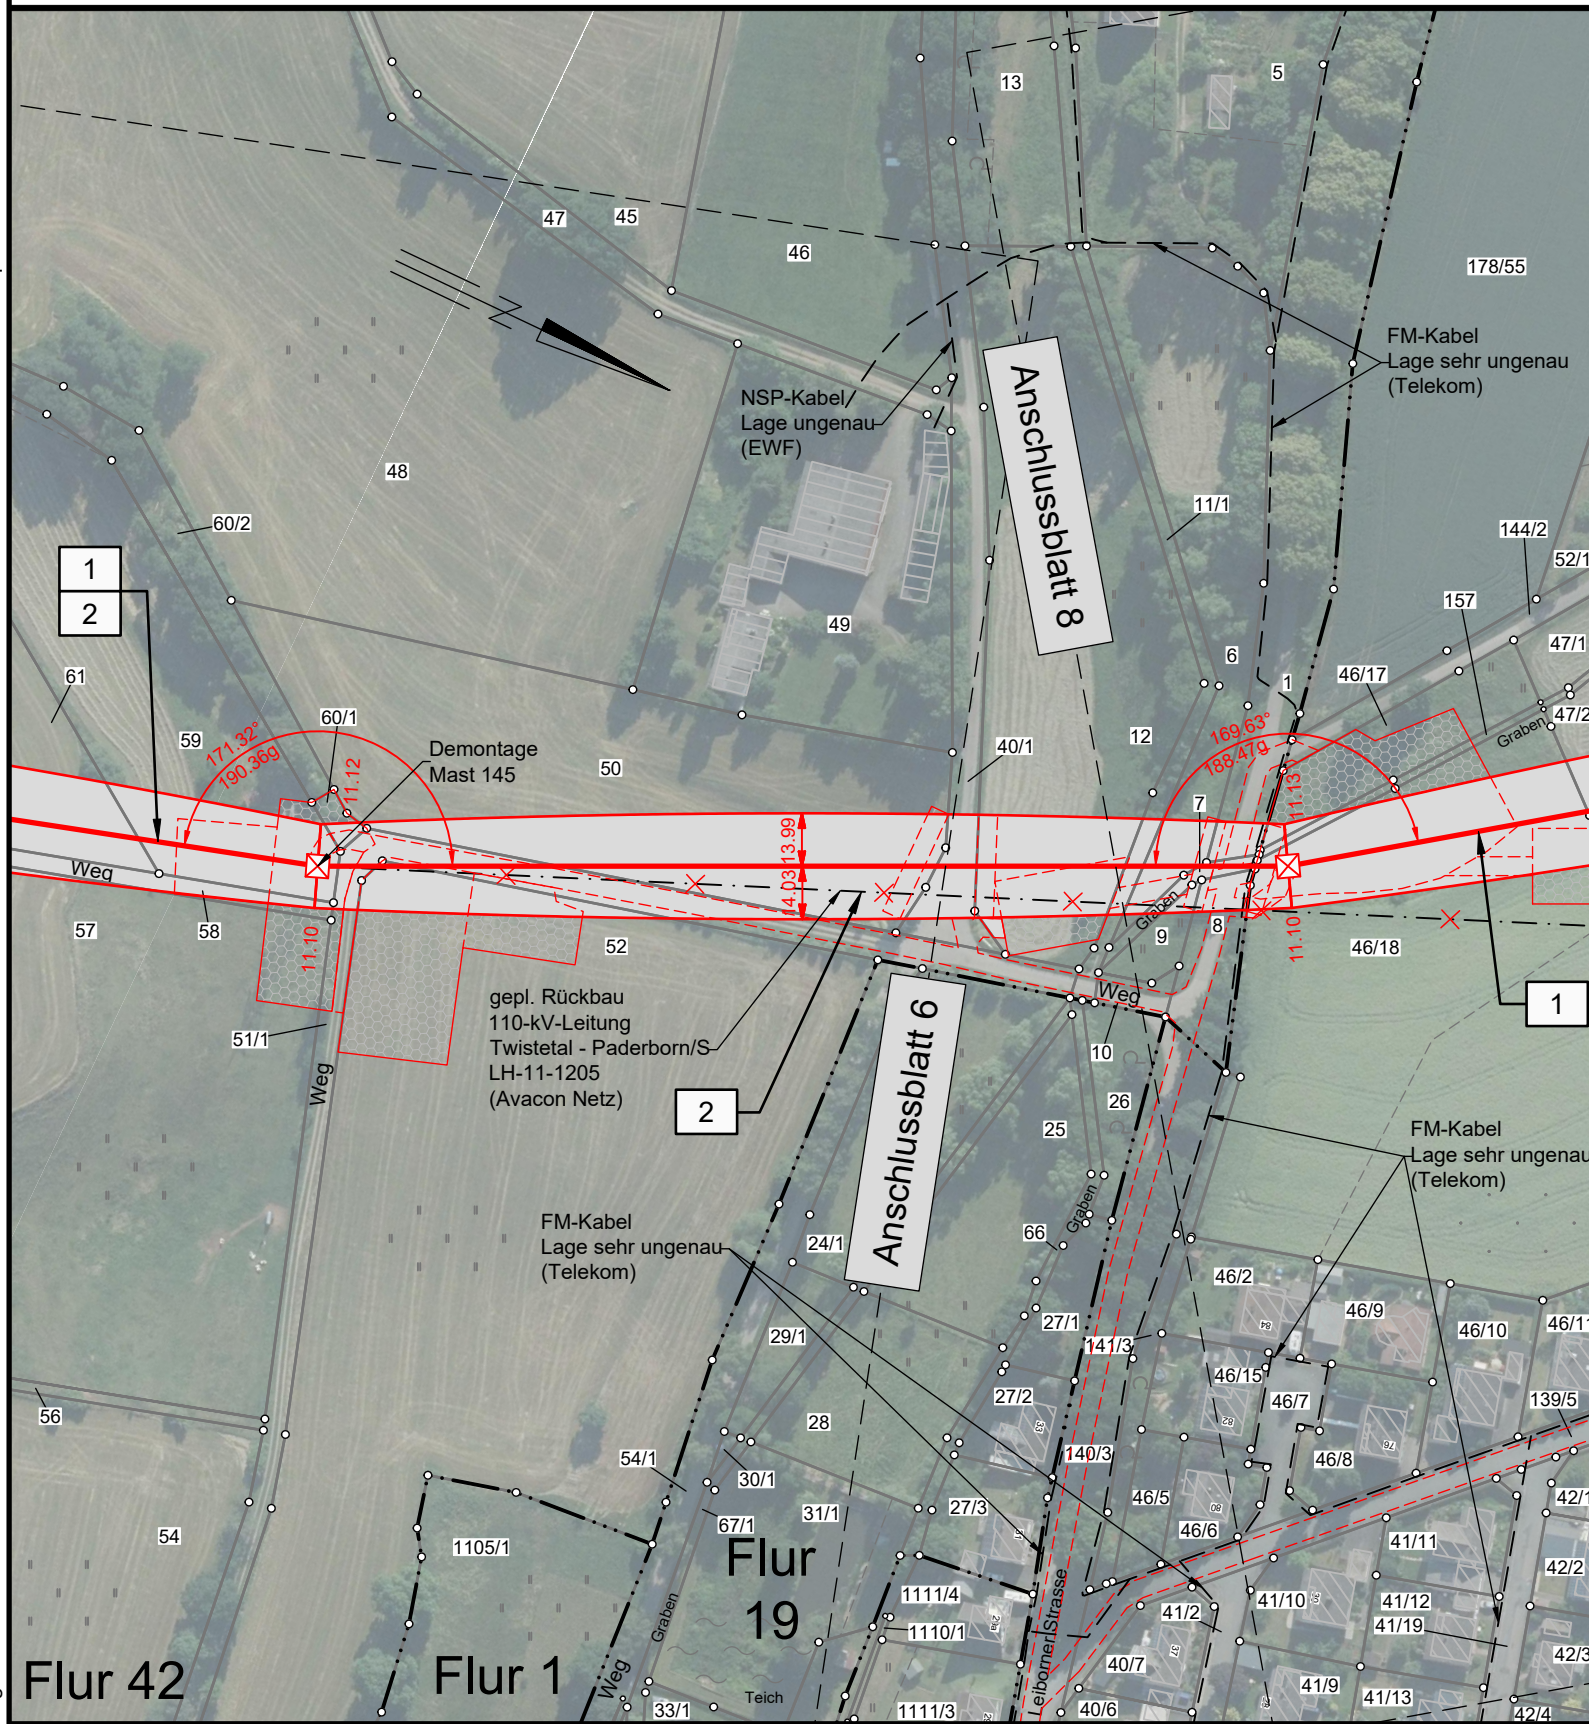

avacon


Abschnitt A
Anlage 3

Lageplan

110-kV-Leitung Twistetal - Paderborn/S LH-11-1205

Mast Nr. 10 - Mast Nr. 11

Legende:

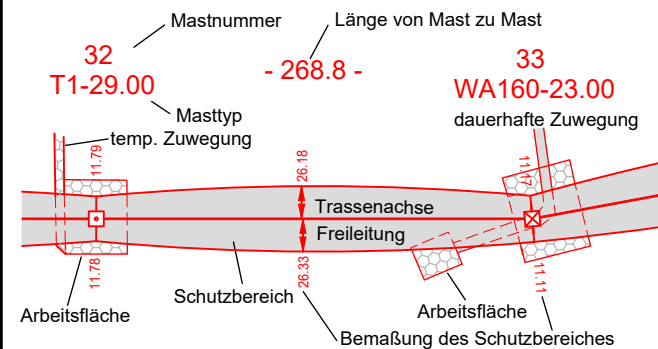

Grenzen:

- | | | | |
|----|-----------------------|----------------------------------|---------|
| 1 | Bauwerksnummer | Land | — — — — |
| 37 | Flurstücksnummer | Kreis | — — — — |
| □ | Tragmast (Bestand) | Stadt/Gem. | — — — — |
| ⊠ | Abspannmast (Bestand) | Gemarkung | — — — — |
| ⊠ | Abspannmast (Neubau) | Flur | — — — — |
| □ | Tragmast (Neubau) | Flurstück | — — — — |
| ⊠ | Mast (Rückbau) | Flurbereinigung | — — — — |
| | | Rückbau Hoch- und Mittelsp.-Ltg. | — — — — |

Quellvermerk: Hessische Verwaltung für Bodenmanagement und Geoinformation © 2017-2021

Planfeststellungsunterlage

Index	Datum	Gezeichnet	Änderung		
Zugehörigkeit			Verweis	Maßstab 1:2000	Format A3-Q
Technische Referenz	Erstellt durch K2 Engineering GmbH Kovacs / Flemme	Genehmigt von Avacon Netz GmbH U. Herrmann	Erstelldatum 22.12.2021	Status Gültig	Zählteil 07 Blatt 58
avacon					
Objektname 110-kV-Leitung Twistetal - Paderborn/S					
Klassifikation Lageplan					
ID	Titel LH-11-1205, Mast Nr. 10 - Mast Nr. 11				