


12
WA160-25.00

- 323.6 -

13
WA160-23.00

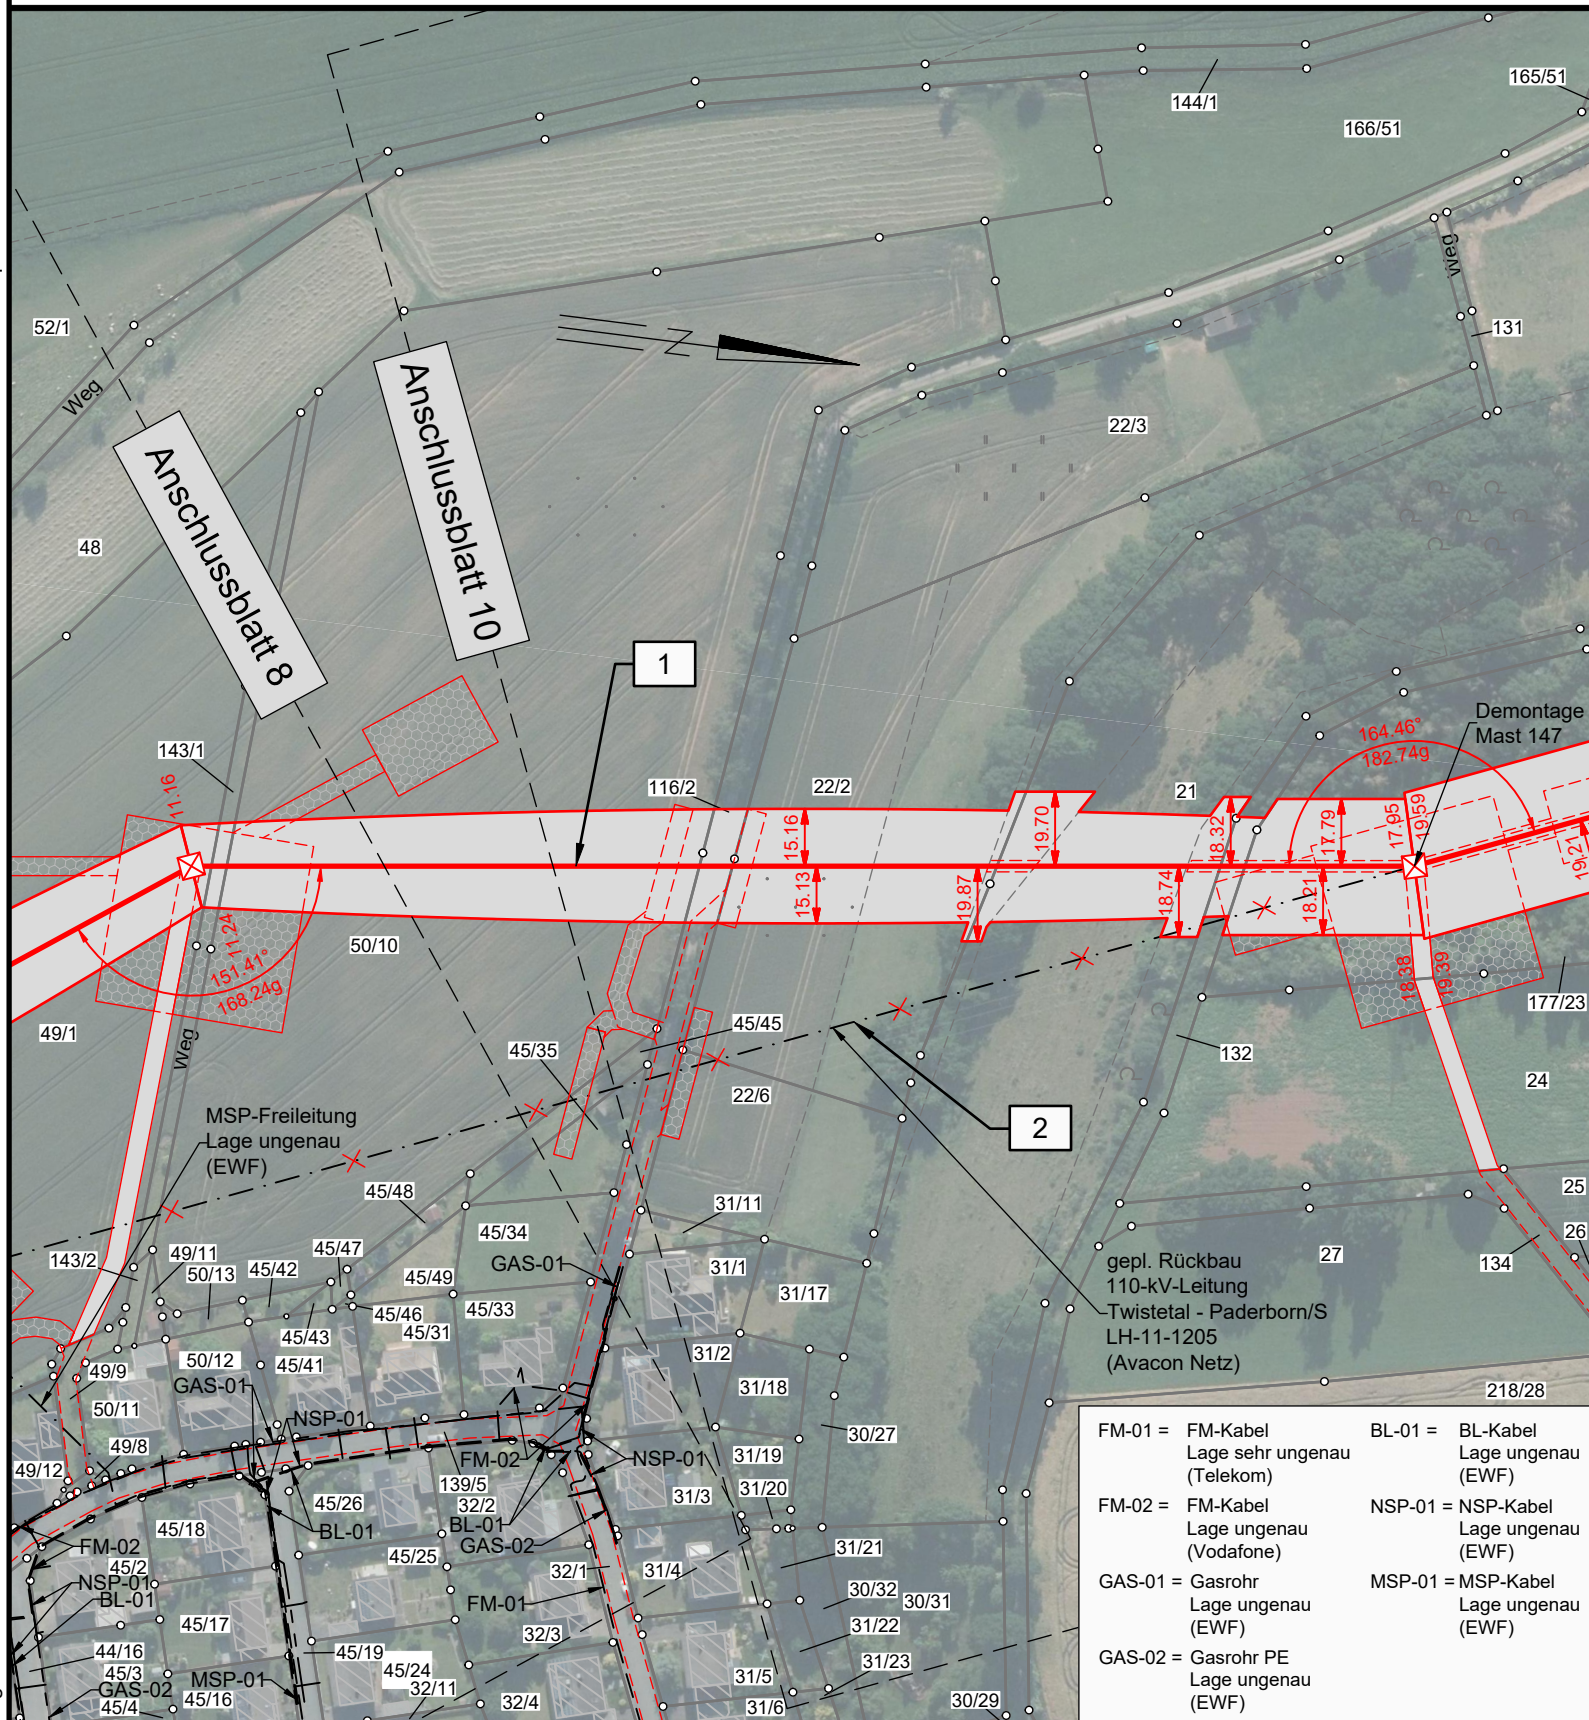

Kreis Waldeck-Frankenberg

Stadt Bad Arolsen

Gemarkung Mengerlinghausen

Flur 26



Abschnitt A

Anlage 3

Lageplan


110-kV-Leitung

Twistetal - Paderborn/S

LH-11-1205

Mast Nr. 12 - Mast Nr. 13

Legende:

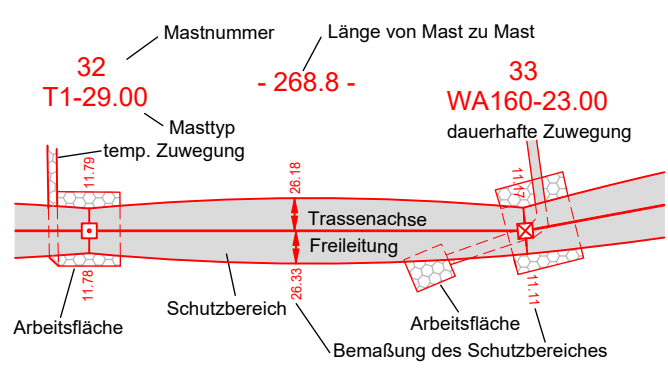

Grenzen:

1	Bauwerksnummer	Land	
37	Flurstücksnummer	Kreis	
	Tragmast (Bestand)	Stadt/Gem.	
	Abspannmast (Bestand)	Gemarkung	
	Abspannmast (Neubau)	Flur	
	Tragmast (Neubau)	Flurstück	
	Mast (Rückbau)	Flurbereinigung	
	Mast (Rückbau)	Rückbau Hoch- und Mittelsp.-Ltg.	

Quellvermerk: Hessische Verwaltung für Bodenmanagement und Geoinformation © 2017-2021

Planfeststellungsunterlage

Index	Datum	Gezeichnet	Änderung		
Zugehörigkeit			Verweis	Maßstab 1:2000	Format A3-Q
Technische Referenz		Erstellt durch K2 Engineering GmbH Kovacs / Flemme	Genehmigt von Avacon Netz GmbH U. Herrmann	Erstelldatum 22.12.2021	Status Gültig
		Objektname 110-kV-Leitung Twistetal - Paderborn/S			
		Klassifikation Lageplan			
ID		Titel LH-11-1205, Mast Nr. 12 - Mast Nr. 13			