


11
WA160-25.00
Flur 42

- 330.3 -

12
WA160-25.00

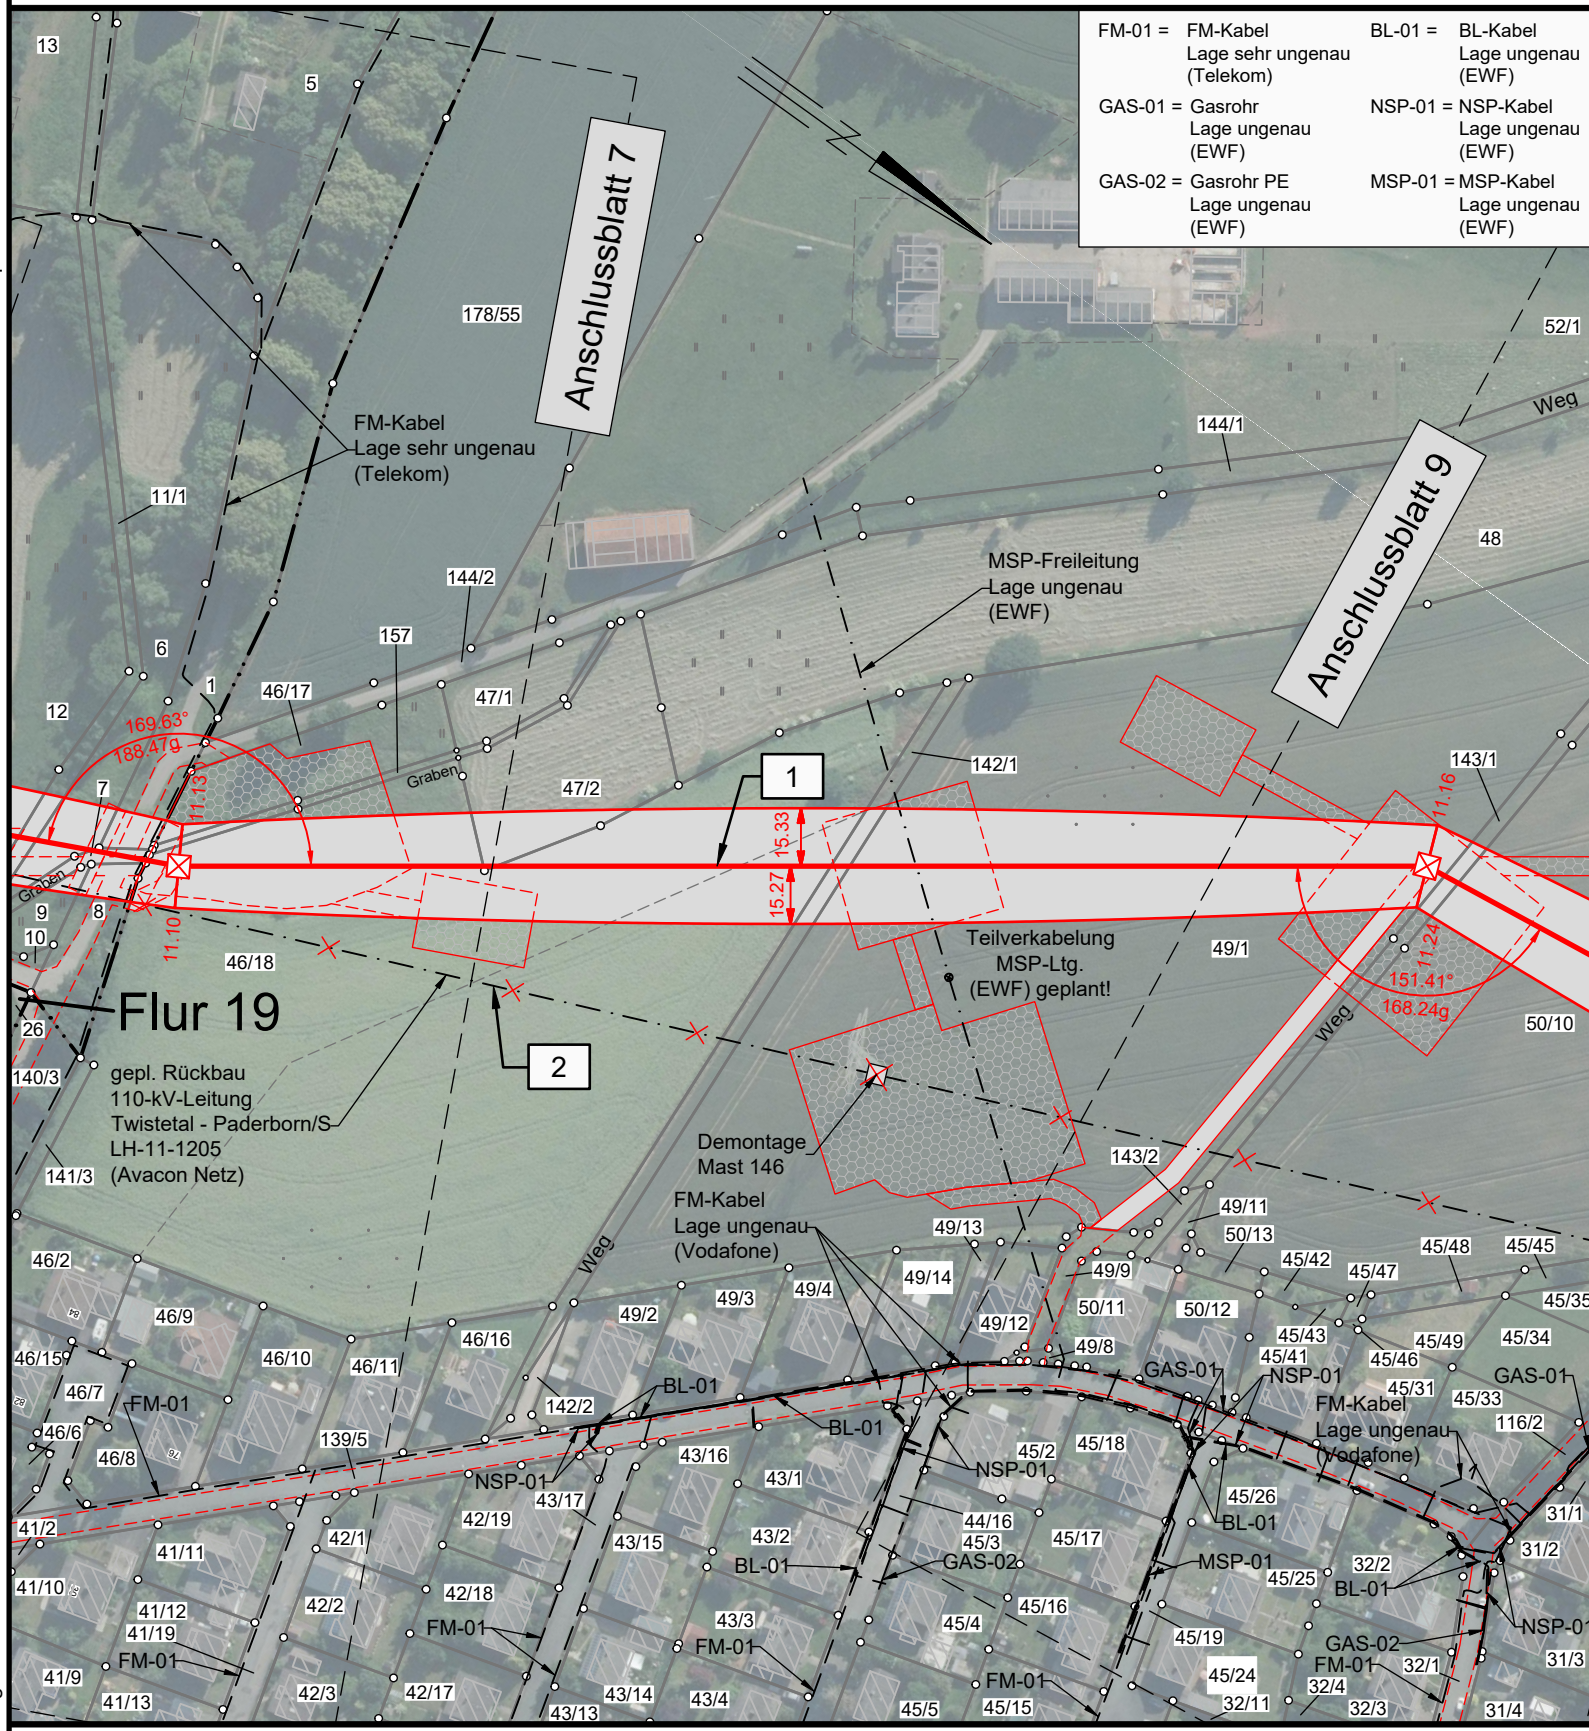

Kreis Waldeck-Frankenberg
Stadt Bad Arolsen
Gemarkung Mengerlinghausen

Flur 26




Abschnitt A
Anlage 3

Lageplan

110-kV-Leitung Twistetal - Paderborn/S LH-11-1205

Mast Nr. 11 - Mast Nr. 12

Legende:

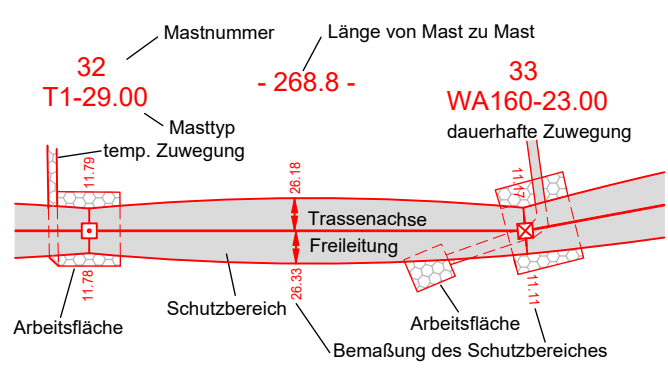

Grenzen:

1	Bauwerksnummer	Land	— — — — —
37	Flurstücksnummer	Kreis	— — — — —
□	Tragmast (Bestand)	Stadt/Gem.	— — — — —
⊠	Abspannmast (Bestand)	Gemarkung	— — — — —
⊠	Abspannmast (Neubau)	Flur	— — — — —
□	Tragmast (Neubau)	Flurstück	— — — — —
⊠	Mast (Rückbau)	Flurbereinigung	— — — — —
		Rückbau Hoch- und Mittelsp.-Ltg.	— — — — —

Quellvermerk: Hessische Verwaltung für Bodenmanagement und Geoinformation © 2017-2021

Planfeststellungsunterlage					
Index	Datum	Gezeichnet	Änderung		
Zugehörigkeit			Verweis	Maßstab 1:2000	Format A3-Q
Technische Referenz		Erstellt durch K2 Engineering GmbH Kovacs / Flemme	Genehmigt von Avacon Netz GmbH U. Herrmann	Erstelldatum 22.12.2021	Status Gültig Zählteil 08 Blatt 58
avacon		Objektname 110-kV-Leitung Twistetal - Paderborn/S			
		Klassifikation Lageplan			
ID		Titel LH-11-1205, Mast Nr. 11 - Mast Nr. 12			