

3
WA140-25.00

- 375.1 -

4
WA120-35.00

Gemeinde Twistetal
Gemarkung Twiste
Flur 18

avacon

Abschnitt A
Anlage 3

Lageplan


110-kV-Leitung

Twistetal - Paderborn/S


LH-11-1205

Mast Nr. 3 - Mast Nr. 4

Legende:

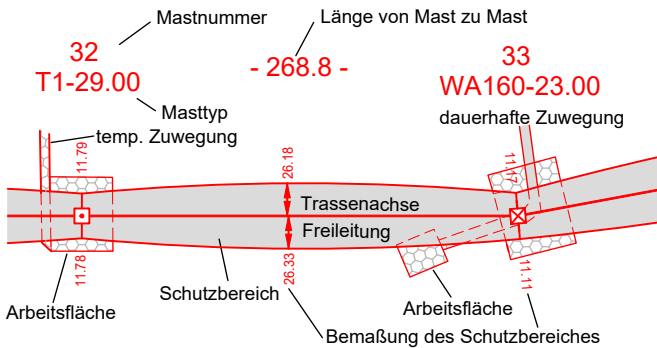

Grenzen:

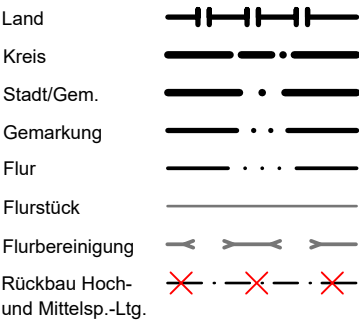

Quellvermerk: Hessische Verwaltung für Bodenmanagement und Geoinformation © 2017-2021

Planfeststellungsunterlage

Index	Datum	Gezeichnet	Änderung		
Zugehörigkeit			Verweis	Maßstab 1:2000	Format 594x297
Technische Referenz	Erstellt durch K2 Engineering GmbH Kovacs / Flemme	Genehmigt von Avacon Netz GmbH U. Herrmann	Erstelldatum 22.12.2021	Status Gültig	Zahlteil 04 Blatt 58
avacon	Objektname 110-kV-Leitung Twistetal - Paderborn/S				
	Klassifikation Lageplan				
ID	Titel LH-11-1205, Mast Nr. 3 - Mast Nr. 4				