Sandsilo
Wendefläche Lastzug
Regenrückhaltebecken 70 m³
Drosselschacht
Pkw Stellplätze (36 Stk.)
Pkw Stellplätze (12 Stk.)
Zuwegung Garage wieder herstellen
Trennschalterraum Unterwerk Boh
Anschluss an Bestand
Anschluss an Bestand
Lärmschutzwand h = 6,5m
Stapelbecken Ø3,30m
Vorabscheider Ø3,30m
Planungsgrenze U5 Ost
RW1
RW2
RW3
RW4
RW5
RW6
RW7
RW8
RW9
RW10
RW11
RW12
RW13
RW14
RW15
RW16
MW1
MW2
MW3
MW4
MW5
MW6
MW7
MW8
S1
S2
S3
S4
S5
DN 300
DN 250
DN 400
DN 500
K DN 100
K DN 150
K DN 200
R333 Rübenkamp
F100 Fuhlsbüttler Straße
Z999

Zeichnungsverfasser:

spiekermann
consulting engineers

Spiekermann GmbH
Consulting Engineers
Fritz-Vomfelde-Str. 12
40547 Düsseldorf
Telefon +49 211 5236-0

Projekt Nr. BH 1709		
	Name	Datum
bearb.	Igel	21.02.2019
gez.	Rudowski	21.02.2019
gepr.	Rademacher	21.02.2019

Stand: 21.02.2019

Maßstab: 1:500 Blattgröße: 2110x725

Legende:

─	Bestand
─	Streckengleise U1/U5 (nachrichtlich)
▨	gepl. Gebäude
┄	Ingenieurbauwerk (gepl. Stützwand)
─	Werkstattgleise BSE
■	gepl. Laufstege
─	Einfriedung GoA4-Bereich (Höhe ≥ 1,20m)
×	Rückbau
─	Mischwasserkanal (Planung)
─	Regenwasserkanal (Planung)
─	Schmutzwasserkanal (Planung)
─	Brauchwasserkanal (Planung)
○	Regenrückhaltebecken
─	Bestandkanäle Busbetriebshof Gleisdreieck
─	Mischwasserkanal (Bestand)
─	Wasserleitung (Bestand)
─	Streckenfernmeldekabel (Bestand)
─	Telefonleitung (Bestand)
─	Stromleitung (Bestand)
─	Gasleitung (Bestand)
─	Treibstoffversorgungsleitung (Bestand)

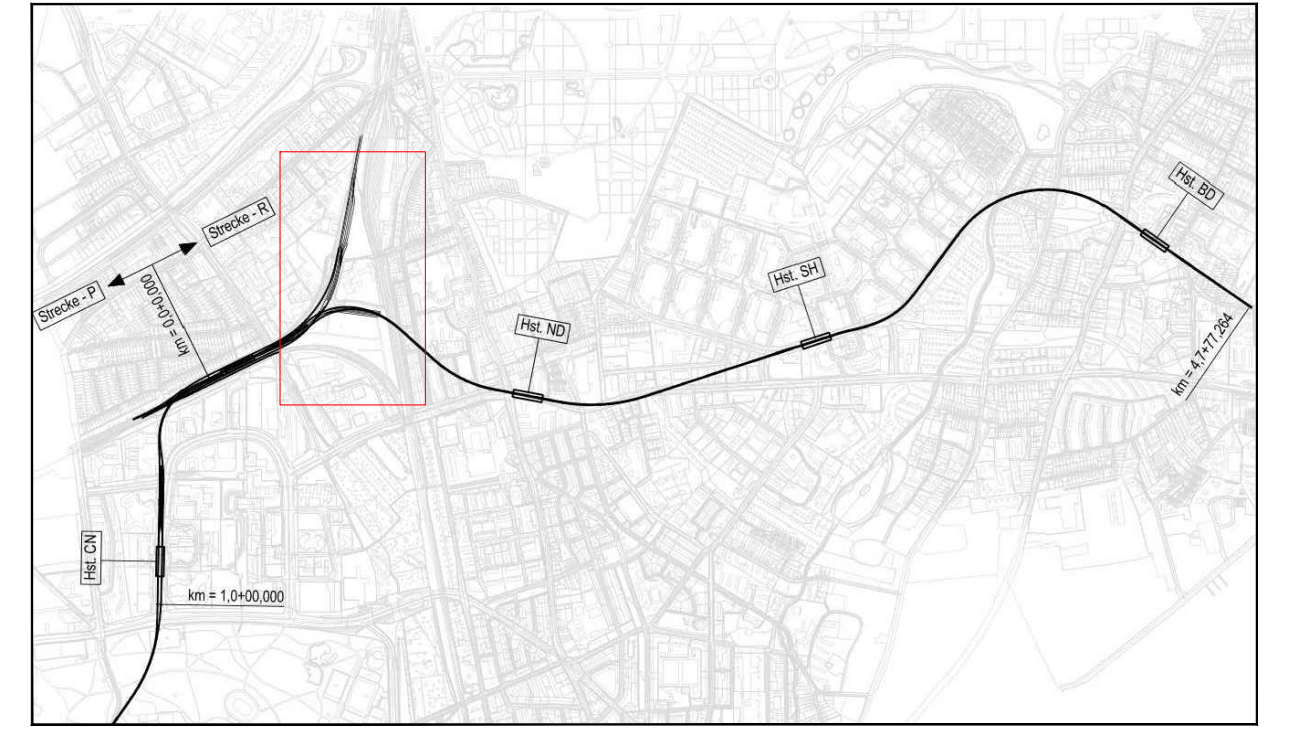

Genehmigungsplanung

Lageplan M 1:29000

Anlage: 1

Planungsgrundlage: ALKIS Karte LS320
Vermessung; Stand November 2018
Endgültige Verkehrsplanung; Büro Argus; Stand November 2018

Höhensystem: HS 160; Höhen über NHN
Koordinatensystem: ETRS89-GK/LS320

Index			
Index			
Index			
Index			
	Änderungen Zeichnungsinhalt	geändert am	Name

HOCHBAHN
Steinstraße 20 20095 Hamburg Tel. 3288-0

Genehmigungsplanung U5 Ost
City Nord - Bramfeld

Lageplan, Übersicht

Betriebsanlage Ohlsdorf
Lageplan Entwässerung

Dokument-Nr.: 1 Boh (-) 225/0201
EDM-NR.:
Ursprung:
Ersatz für:
Ersetzt durch:
Extern Nr.: SI_BH1709
Extern Name: Spiekermann GmbH

Maßstab 1:500

TU-P 01

	Datum	Name
Bearbeitet	21.02.2019	Igel
Erstellt	21.02.2019	Rudowski
Freigabe	21.02.2019	Rademacher
Ungültig		

Abteilung	Fachbereich	Geprüft
		Datum:

1 Boh (-) 225 / 0201