


Weitere Baustelleneinrichtungsflächen, die im Schatten der provisorischen Verkehrsführung entstehen, sind den Planunterlagen provisorische Verkehrsführung während der Bauzeit zu entnehmen.

- Legende:**
- Baustelleneinrichtung
  - Bauwerk (offene Bauweise)
  - Schildstrecke
  - Treppenzugang
  - Schiltwand bzw. Dichtwand

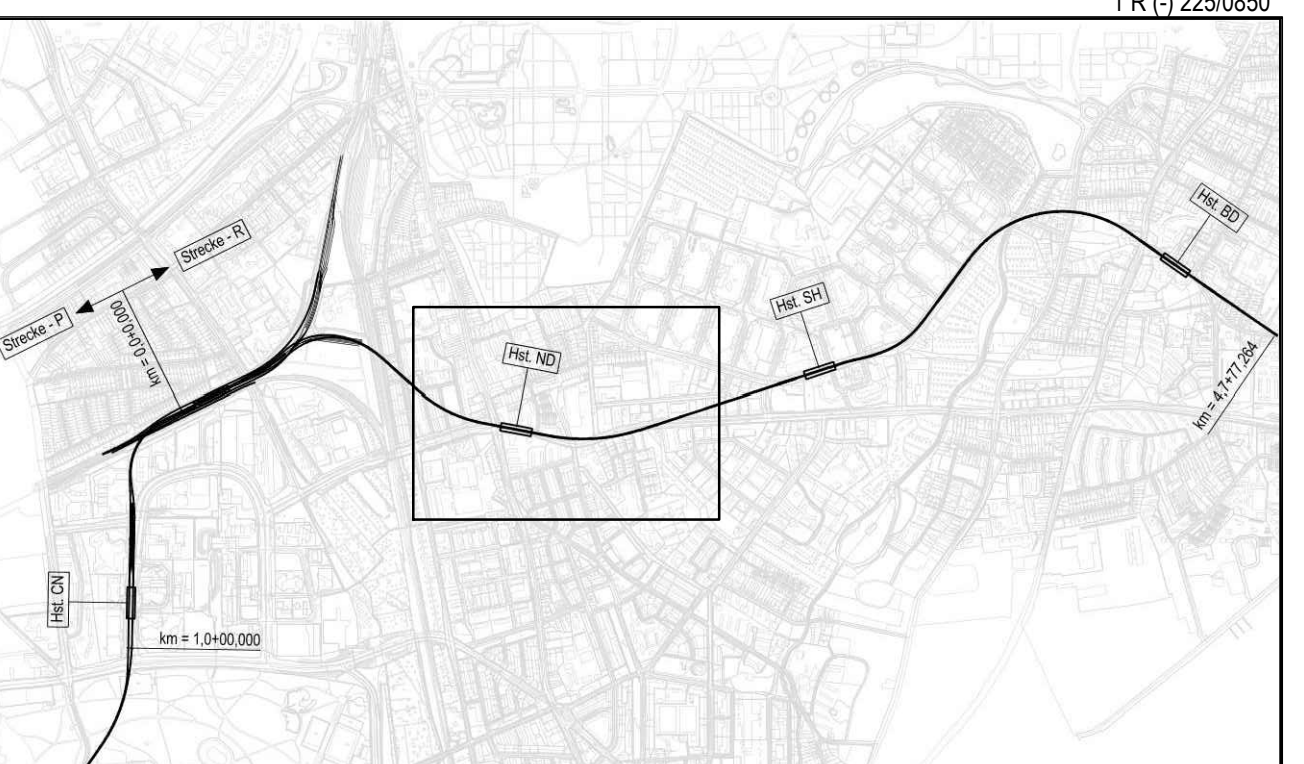

Genehmigungsplanung Lageplan M 1:2000

Planungsgrundlage: ALKIS Karte 13300 Anlage: 25.03

|                                     |                                   |
|-------------------------------------|-----------------------------------|
| Höhensystem: HS 160, Höhen über NHN | Koordinatensystem: ETRS89-GKLS320 |
| Index                               |                                   |
| Index                               |                                   |
| Index                               |                                   |
| Index                               |                                   |
| Änderungen Zeichnungsinhalt         |                                   |
|                                     | geändert am                       |
|                                     | Name                              |

**HOCHBAHN**  
Steinstraße 20 20095 Hamburg Tel. 3288-0

|   |  |  |
|---|--|--|
| Genehmigungsplanung U5 Ost<br>City Nord - Bramfeld  |  | Dokument-Nr.: 1 R (-) 225/0850<br>ZGM-Nr.: 23351<br>Umriss:<br>Entwurf durch:<br>Erweitert durch:<br>Extern Nr.:<br>Extern Name: ZPP |
| Bauwerksunterlagen<br>Baustelleneinrichtungspläne<br>Baustelleneinrichtung Nordheimstraße |  | Maßstab: 1:1000<br>Blatt: TU-P 21<br>Datum: 21.02.2019<br>Name: Karte<br>Trasse  |
| km 1,0+75.000 - km 2,2+75.000 (R-Strecke)   |  | Abteilung: Fachbereich: Geprüft: Datum:  |

