



GRUNDRISS STRAßENEBENE  
M 1:500

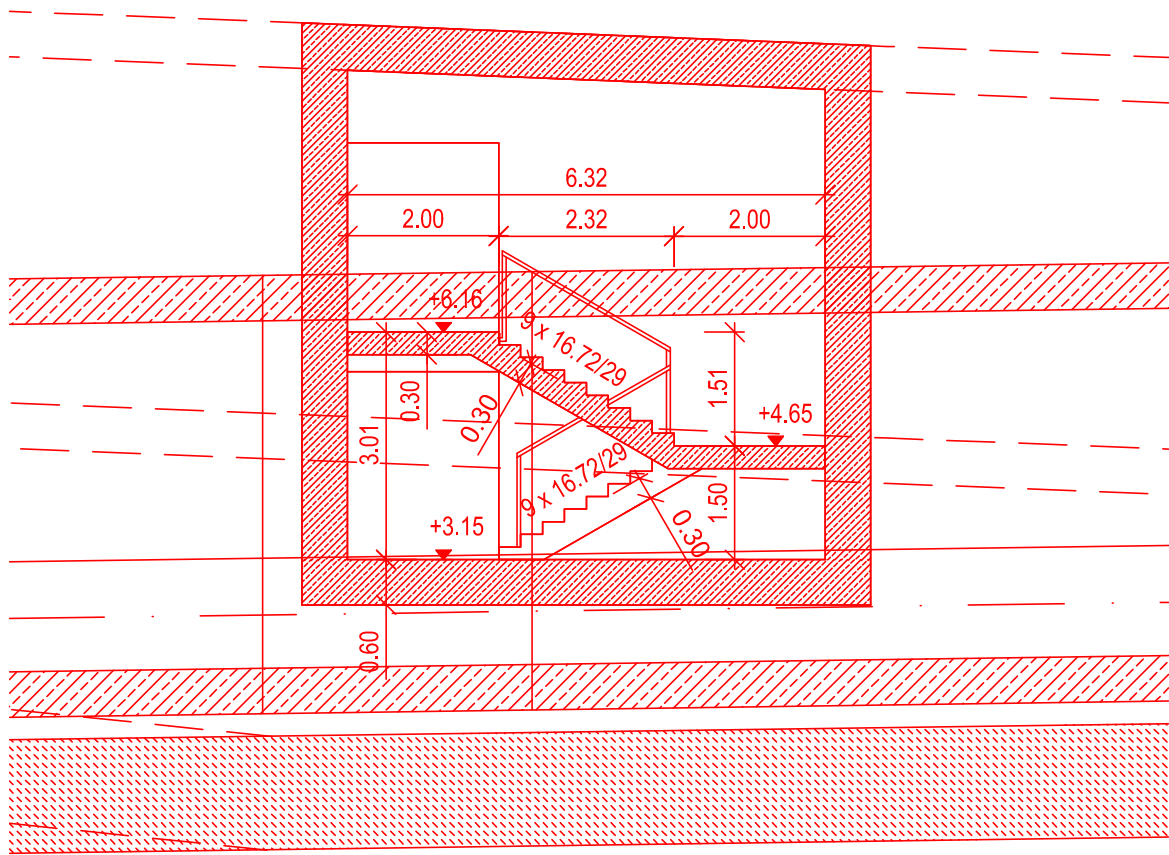

LÄNGSSCHNITT TREPPEN  
TUNNELVERBINDUNG HERMANNSTAL  
M 1:100

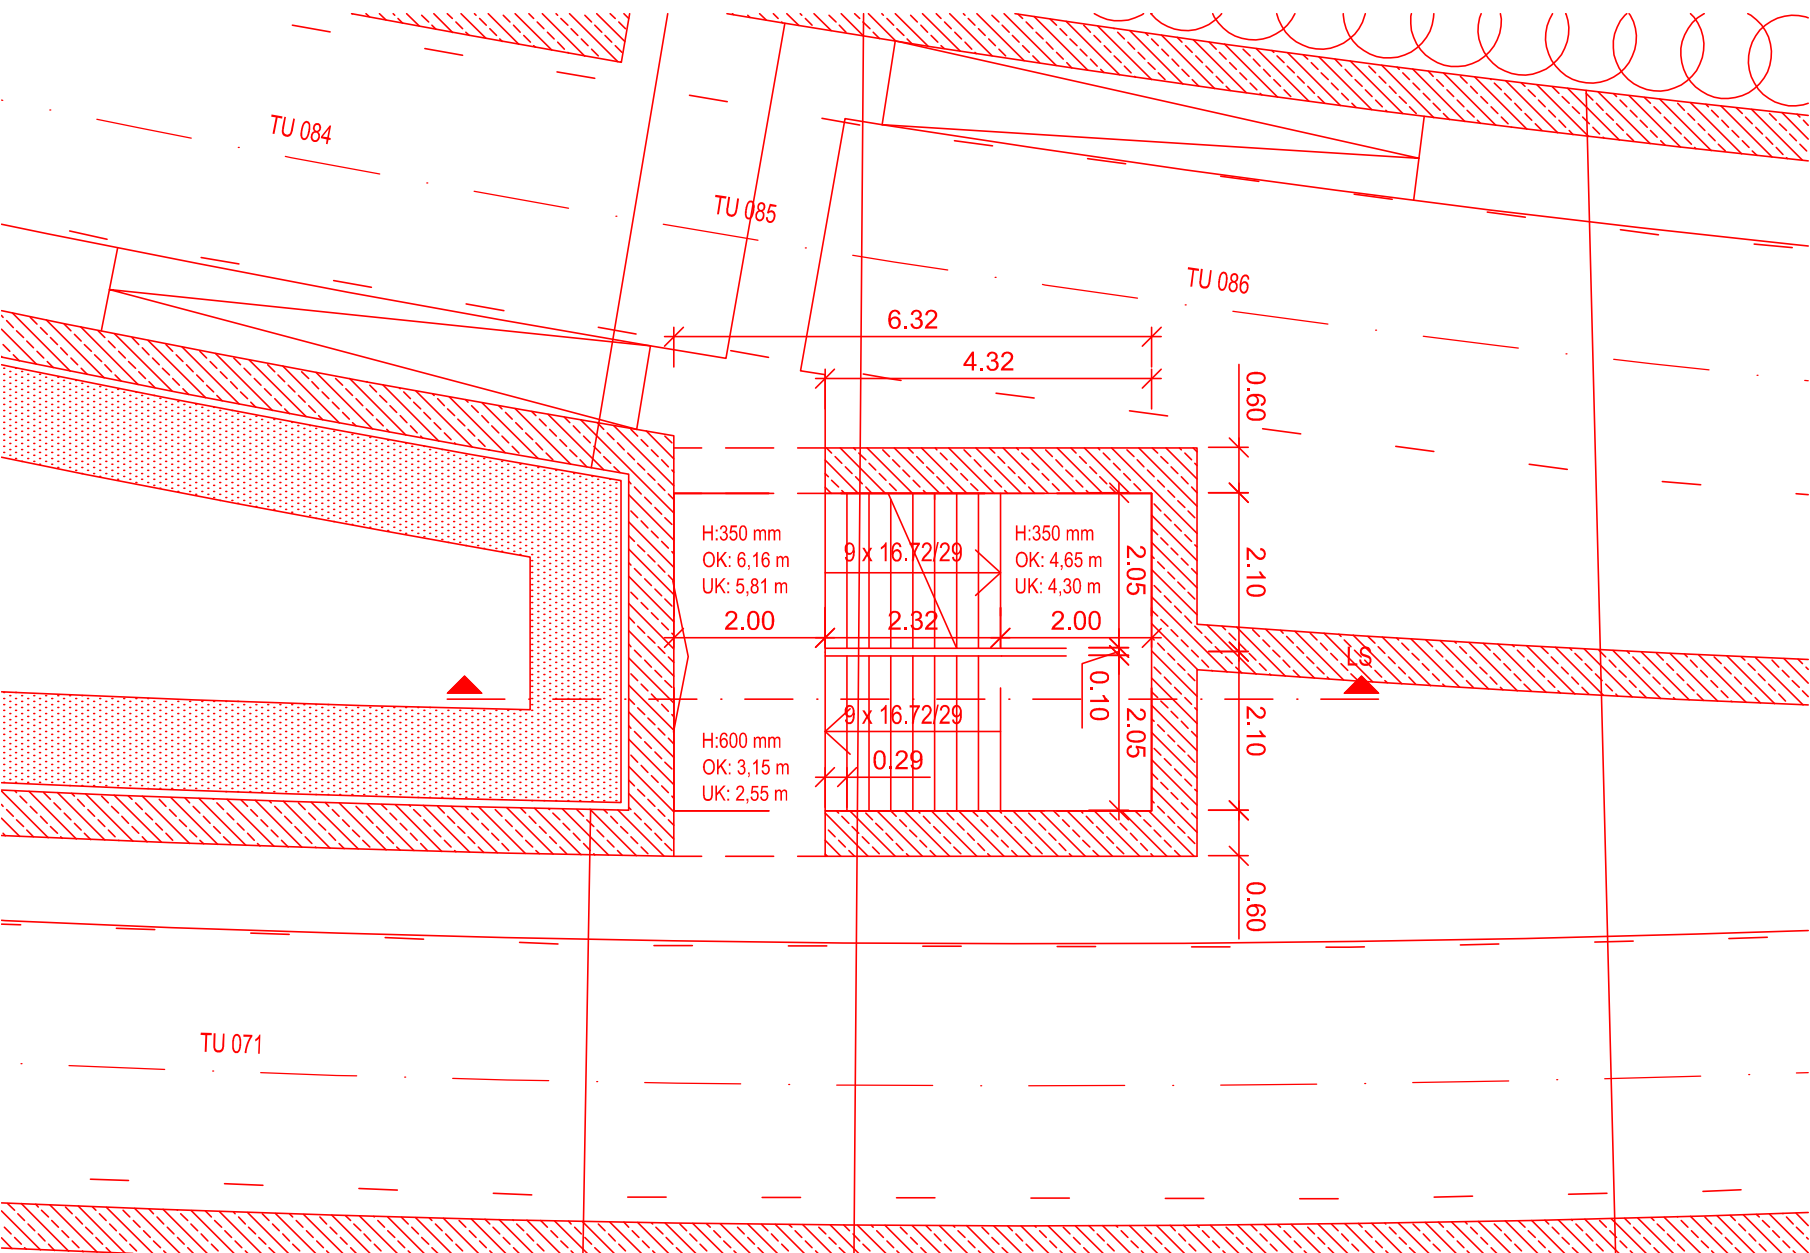


GRUNDRISS TREPPEN  
TUNNELVERBINDUNG HERMANNSTAL  
M 1:100

Planfeststellung			Datum	Zeichen
	bearbeitet		01.06.2018	Dic
	gezeichnet		23.11.2017	Dör
	geprüft			
	Proj.-Nr.:		24200	

Legende:

	Neuplanung Bauwerk		Flurstücksgrenzen
	Baugrubenverbau (Schlitzwand)		Grundwasserstände z.B. GW <sub>2</sub>
	Baugrubenverbau (Bohrpfahl)		Höhensystem HS 160 (NHN)
	Baugrubenverbau (Spundwand)		Bestand
	Baugrubenverbau (Rückverankerung)		Neupflanzung
	Gleisachse (Kilometrierung bezieht sich auf Gleis 1)		
	Rückbau / Abbruch		

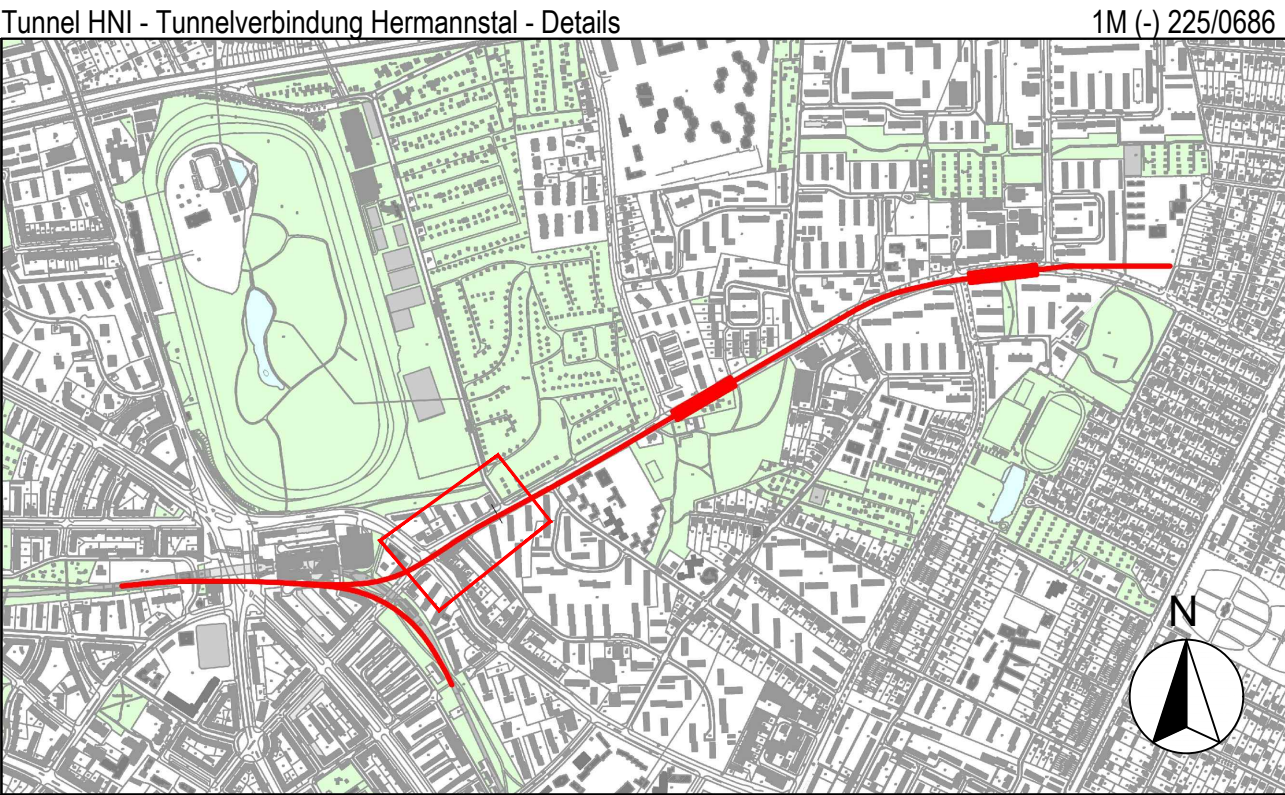

Planfeststellung

Trassierung Sellhorn:		Stand 17.08.2017
Alkis:		Stand 13.11.2017

Lagebezug:	ETRS 89
Abbildung:	GK
Lagestatus:	320
Höhenbezug:	NHN
Höhenstatus:	160

Alle Maße sind am Bau zu prüfen

Steinstraße 20 20095 Hamburg Tel. 3288-0			
U-Bahn Bauwerk M (-)		Dokument-Nr.: 1M (-) 225/0686	
Bauwerksunterlagen -		EDM-Nr.: 00223426 Blatt: 1/1	
U4 Horner Geest / Planfeststellung		Ursprung:	
Detailplan		Ersatz für:	
Tunnel HNI - Tunnelverbindung Hermannstal - Details		Ersetzt durch:	
Bahnsteigebene: GR, LS, Straßenebene		Extern Nr.: PI4DPP2102	
Str. M, Gl.1 km 0,2+32 Str. M, Gl.1 km 0,3+92		Extern Name: Obermeyer Planen + Beraten GmbH	
Maßstab 1:500 / 100		TB 53	
Abteilung		Datum	
Fachbereich		Name	
Geprüft		Datum	
Datum		Name	
Bearbeitet		Dic	
Freigabe		Dör	
Ungültig			