


Legende

	Zugehörigkeitshaken
	Gemeindegrenze
	Gemarkungsgrenze
	Flurgrenze
	Flurstücksgrenze
	Grenze Baugrundstück
	geplante Windkraftanlage
	Flurstücksbezeichnung

WEA 85

Teilweise aus Datenschutzgründen geschwärzt.

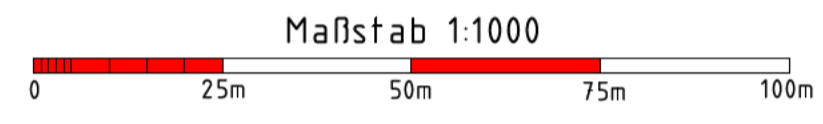

Koordinatenliste

Anlage Nummer	Standort	Gauss-Krüger, 3° br. Streifen (S 42/83 Pulkovo/Krassowski)		Gauss-Krüger (RD 83 Bessel Ellipsoid)		UTM-Koordinatensystem (ETRS 89)		Geographische Koordinaten Dezimalgrad (WGS 84)	
		Rechtswert	Hochwert	Rechtswert	Hochwert	Rechtswert	Hochwert	Rechtswert (östl. Länge)	Hochwert (nördl. Breite)
WEAC05	Gemarkung Krinitz, Flur 2, Flurstück 63	4465091,02	5893109,03	4465067,16	5892519,34	33264451,00	5896276,00	11,4761651083	53,1636506028

GIS / Bewertung / Vermessung

- Geprüfter Gutachter für Immobilienbewertung
- Beratende Ingenieure

WAGNER / WEINKE
Ingenieure

Mecklenburgstr. 61, 19063 Schwerin
Tel.: 0385/5856-0 Fax: /5856-25
E-Mail: schwerin@wagner-weinke.de

Grabensstraße 16, 18273 Güstrow
Tel.: 03843/6964-0 Fax: /6964-25
E-Mail: guestrow@wagner-weinke.de
www.wagner-weinke.de

Auftr.-Nr. 220138-02
Plan-Nr. 220138-02_Plan-WEAC05.mix
Blatt-Anz. 1
Blatt-Nr. 1
Orientierung (ohne Maßstab)

Lageplan mit Grenzdarstellung
Maßstab 1 : 1000

Baugenehmigungsbehörde: Landkreis Ludwigslust-Parchim

Bauvorhaben: Neubau einer Windenergieanlage

Bauherr: SAB Projektentwicklung GmbH & Co.KG
Berliner Platz 1
25524 Itzhoe

Gemeinde: Milow		Gemarkung: Krinitz		Flur: 2	
Flurstück	Fläche in m ²	LGB-Nr.	Eigentümer		
63	22240	40109	[Redacted]		

Änderungen

Nr.	geänd.am	Name	gepr.am	Name
1				
2				
3				

Bezeichnung: Windeignungsgebiet: Windpark Krinitz-Steosow IV

Lagebezug: ETRS 89 Höhenbezug: DHHN 92 (SAPOS-Genauigkeit)

Für die Übereinstimmung von Projekteintragung und Bauzeichnung
, den

Der Lageplan wurde aufgrund amtlicher Unterlagen und ohne örtliche Messung hergestellt.

Die Katastergrenzen und Flurstücksbezeichnungen wurden digital aus dem ALKIS-Datenbestand übernommen.

Geoinformation:
© Kataster und Vermessungsamt für den Landkreis Ludwigslust-Parchim
Stand Liegenschaftskataster: 03.01.2023

Entwurfsverfasser (Stempel, Unterschrift)

Schwerin, den 16.03.2023 Frank Wagner ÖbVI