


WEAC07  
 Höhe DHHN 92  
 22.49  
 Re 33265088  
 Ho 5896090

**Legende**

- Zugehörigkeitshaken
- Gemeindegrenze
- Gemarkungsgrenze
- Flurgrenze
- Flurstücksgrenze
- Grenze Baugrundstück
- geplante Windkraftanlage
- 85** Flurstücksbezeichnung

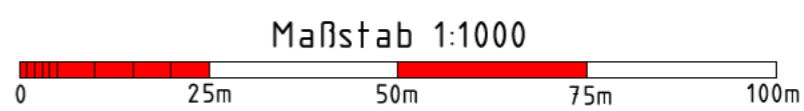

**Koordinatenliste**

Anlage Nummer	Standort	Gauss-Krüger, 3° br. Streifen (S 4283 Pulkovo/Krassowski)		Gauss-Krüger (RD 83 Bessel Ellipsoid)		UTM-Koordinatensystem (ETRS 89)		Geographische Koordinaten Dezimalgrad (WGS 84)	
		Rechtswert	Hochwert	Rechtswert	Hochwert	Rechtswert	Hochwert	Rechtswert (östl. Länge)	Hochwert (nördl. Breite)
WEAC07	Gemarkung Krinitz, Flur 3, Flurstück 73/1	4465735,10	5892949,93	4465711,23	5892360,25	33265088,00	5896090,00	11,4858115361	53,1622630639

<p><b>GIS / Bewertung / Vermessung</b></p> <ul style="list-style-type: none"> <li>• Geprüfter Gutachter für Immobilienbewertung</li> <li>• Beratende Ingenieure</li> </ul> <p>Mecklenburgstr. 51, 10053 Schwerin                  Tel.: 0385/55856-0 Fax: /55856-25                  E-Mail: schwerin@wagner-weinke.de                  www.wagner-weinke.de</p> <p>Grabenstraße 16, 18273 Güstrow                  Tel.: 03843/6964-0 Fax: /6964-25                  E-Mail: guestraw@wagner-weinke.de</p>	Auftr.-Nr. 220138-02
	Plan-Nr. 220138-02_Plan-WEAC07.mix
	Blatt-Anz. 1
	Blatt-Nr. 1
Orientierung (ohne Maßstab)	

<b>Lageplan mit Grenzdarstellung</b> Maßstab 1 : 1000		
Baugenehmigungsbehörde:	Landkreis Ludwigslust-Parchim	
Bauvorhaben:	Neubau einer Windenergieanlage	
Bauherr:	SAB Projektentwicklung GmbH & Co.KG Berliner Platz 1 25524 Itzhoe	

Gemeinde: Milow		Gemarkung: Krinitz		Flur: 3
Flurstück	Fläche in m²	LGB-Nr.	Eigentümer	
73/1	25585	40083	[Redacted]	

Änderungen				
Nr.	geänd.am	Name	gepr.am	Name
1				
2				
3				

Bezeichnung: Windeignungsgebiet: Windpark Krinitz-Steosow IV  
 Lagebezug: ETRS 89 Höhenbezug: DHHN 92 (SAPOS-Genauigkeit)

Für die Übereinstimmung von Projekteintragung und Bauzeichnung , den Entwurfsverfasser (Stempel, Unterschrift)	Der Lageplan wurde aufgrund amtlicher Unterlagen und ohne örtliche Messung hergestellt. Die Katastergrenzen und Flurstücksbezeichnungen wurden digital aus dem ALKIS-Datenbestand übernommen. Geoinformation: © Kataster und Vermessungsamt für den Landkreis Ludwigslust-Parchim Stand Liegenschaftskataster: 03.01.2023 Schwerin, den 16.03.2023 Frank Wagner ÖbVI
---	--