


Zeichenerklärung:

	Gebäude		Trigonometrischer Punkt
	Gebäude offen		Aufnahmepunkt
	Flurstücksgrenze		Polygonpunkt
	Flurgrenze		Grenzpunkt vermarkt
	Gemarkungsgrenze		Grenzpunkt unvermarkt
	Nutzungsartengrenze		Geländehöhe
	Hecke		Graben
	Mauer		Damm
	Zaun		Böschung
	Stahlgittermast		Schacht
	Stahlgittermast/Fahrlleitung		Oberflurhydrant
	Betonmast		Unterflurhydrant
	Betonmast/Fahrlleitung		Merksäule Gas
	Betonmast mit TrSt		Schieber (Wasser)
	Kabelauflührungsmast		Schieber (Gas)
	Stahlrohrmast		Einlauf
	Holzmast		Grundwassermessstelle
	Holzmast mit Betonfuß		Zapfsäule
	A-Mast		Springbrunnen
	A-Mast mit Betonfuß		Gas Hochdruck
	Kabelmerkmstein		Gas Mitteldruck
	Kabelmerkmstein DP		Gas Niederdruck
	Schaltkasten Elektro		Abwasserleitung
	Schaltkasten/Kabelbox		Abwasserdruckltg
	Schaltkasten/Ferrule		Regenwasserleitung
	Lateme		Brauchwasserleitung
	Kabelmuffe		Industriewasser
	Strom oberird. HS		Heizleitung oberirdisch
	Strom oberird. MS		Heizleitung unterirdisch
	Strom oberird. NS		Löschwasser
	Strom unterird. HS		Drainageleitung
	Strom unterird. MS		Sammler
	Strom unterird. NS		Trinkwasserleitung
	Steuerkabel		Erdung
	Lichtwellenleiter		Durchörterung
	Telefonleitung oberird.		Schutzrohr
	Telefonleitung unterird.		

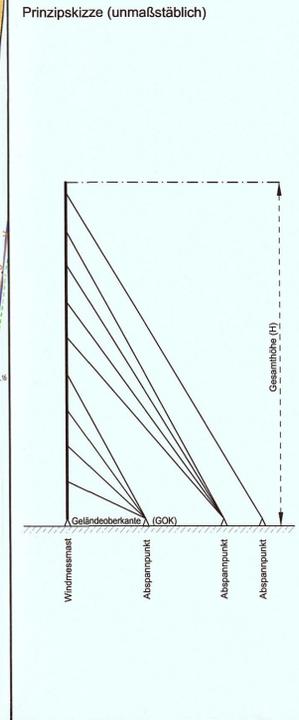

Zeichenerklärung

Windmessmast
Abstandsfäche (AF)

vorhandene/ öffentliche Straßen/ Wege
gepl. Kranstellfläche/ Wege

Abstandsfächenberechnung §6 LBAuO M-V

Bezeichnung	Abk.	Größe in m
Berechnungs Faktor	n	0,4
Bauwerkshöhe	H	137,00
Abstandsfäche (AF)		
AF = 0,4 x H		
AF = 0,4 x 137,00 = 54,80m		

Koordinatenliste

WEA	Rechtswert	Hochwert
Gauß/Krüger 4283 3° Krassowski	4575698.102	6001262.568
Gauß/Krüger RD83 3° Bessel	4575672.953	6000673.879
ETRS 89 UTM Zone 33	33379518.000	5999667.000
ETRS 89 geog. (Breite/Länge)	54° 07' 51.56046"	13° 09' 21.87931"
Höhe GOK (DHHN82) NN		7.80

Vermessungs- und Ingenieurbüro

Dipl.-Ing. (FH) Friedhelm Bock
Öffentlich bestellter Vermessungsingenieur
Straße der Einheit 07 • 17309 Jatznick • Tel.: 03974180467 • Fax: 03974180422

Lageplan zum Bauantrag

Maßstab 1 : 1000

Genehmigungsbehörde: Landkreis Vorpommern - Rügen

Bauvorhaben: Errichtung von 1 Windmessmast (Typ WHTER MKT 900/76.1/5.0) (WMM)

Bauherr: Energie Engineering Nord GmbH
Schlossweg 3; 18516 Süderholz/ OT Griebenow

Entwurfsverfasser: Energie Engineering Nord GmbH
Schlossweg 3; 18516 Süderholz/ OT Griebenow

Gemeinde : Süderholz Gemarkung : Willerswalde Flur : 1

Lagebezug : ETRS89/ UTM Höhenbezug : DHHN92 Aufr.-Nr.: 036-16

Flurstück	Fläche ha	Fläche a	Fläche m²	Grundbuch Blatt	Eigentümer	Baulasten (siehe Anlage)
59/4	29	63	19			

Art und Maß der baulichen Nutzung

Bebaupungsplan	Grundflächen-Geschoßflächen-Verhältnis	bauliche Nutzung [m²] bzw. [m³]			
		beanspruchte	zulässig	vorbehalten bzw. verbleibend	geplant
Baugebiet:	[1]				
Anzahl der Vollgeschosse:					
Fläche des Flurstücks	m²				
+ Zuschlag n. § 21a Abs. 2 BauNVO	m²				
- Fläche vor der Straßengrenzungslinie	m²				
- Teilfläche des Flurstücks, die nicht im Bauland liegen (§ 19 Abs. 3 BauNVO)	m²				
+ Baulasten	m²				
Fläche des Baugrundstückes:	m²				
Grundfläche					
Geschoßfläche					
Baumasse					

Für die Übereinstimmung von Projektentwurf und Lageplan wurde auf Grund amtlicher Unterlagen Bauzeichnung sowie die richtige Darstellung und eigener Aufnahmen vom 02.05.2016 hergestellt. Der Liegenschaftsgrenzverlauf kann keine Gewähr dafür übernommen werden, daß das dargestellte Gelände frei von unterirdischen Leitungen und Bauwerken ist.

Jatznick, den 18.04.2017

Bearbeiter: M. Bock

Unterschrift des Bauherrn

Abstandsfäche: Flurstück 59/4 = 9434m² Eig. [redacted]