


Dieser Lageplan wurde auf der Grundlage amtlicher Unterlagen und eigener örtlicher Messung angefertigt.  
Die Übereinstimmung des im Lageplan dargestellten katastermäßigen Bestandes mit den Nachweisen des Liegenschaftskatasters wird bestätigt.  
Für die Richtigkeit:

Zarrentin den  
Öffentlich bestellter Vermessungsingenieur

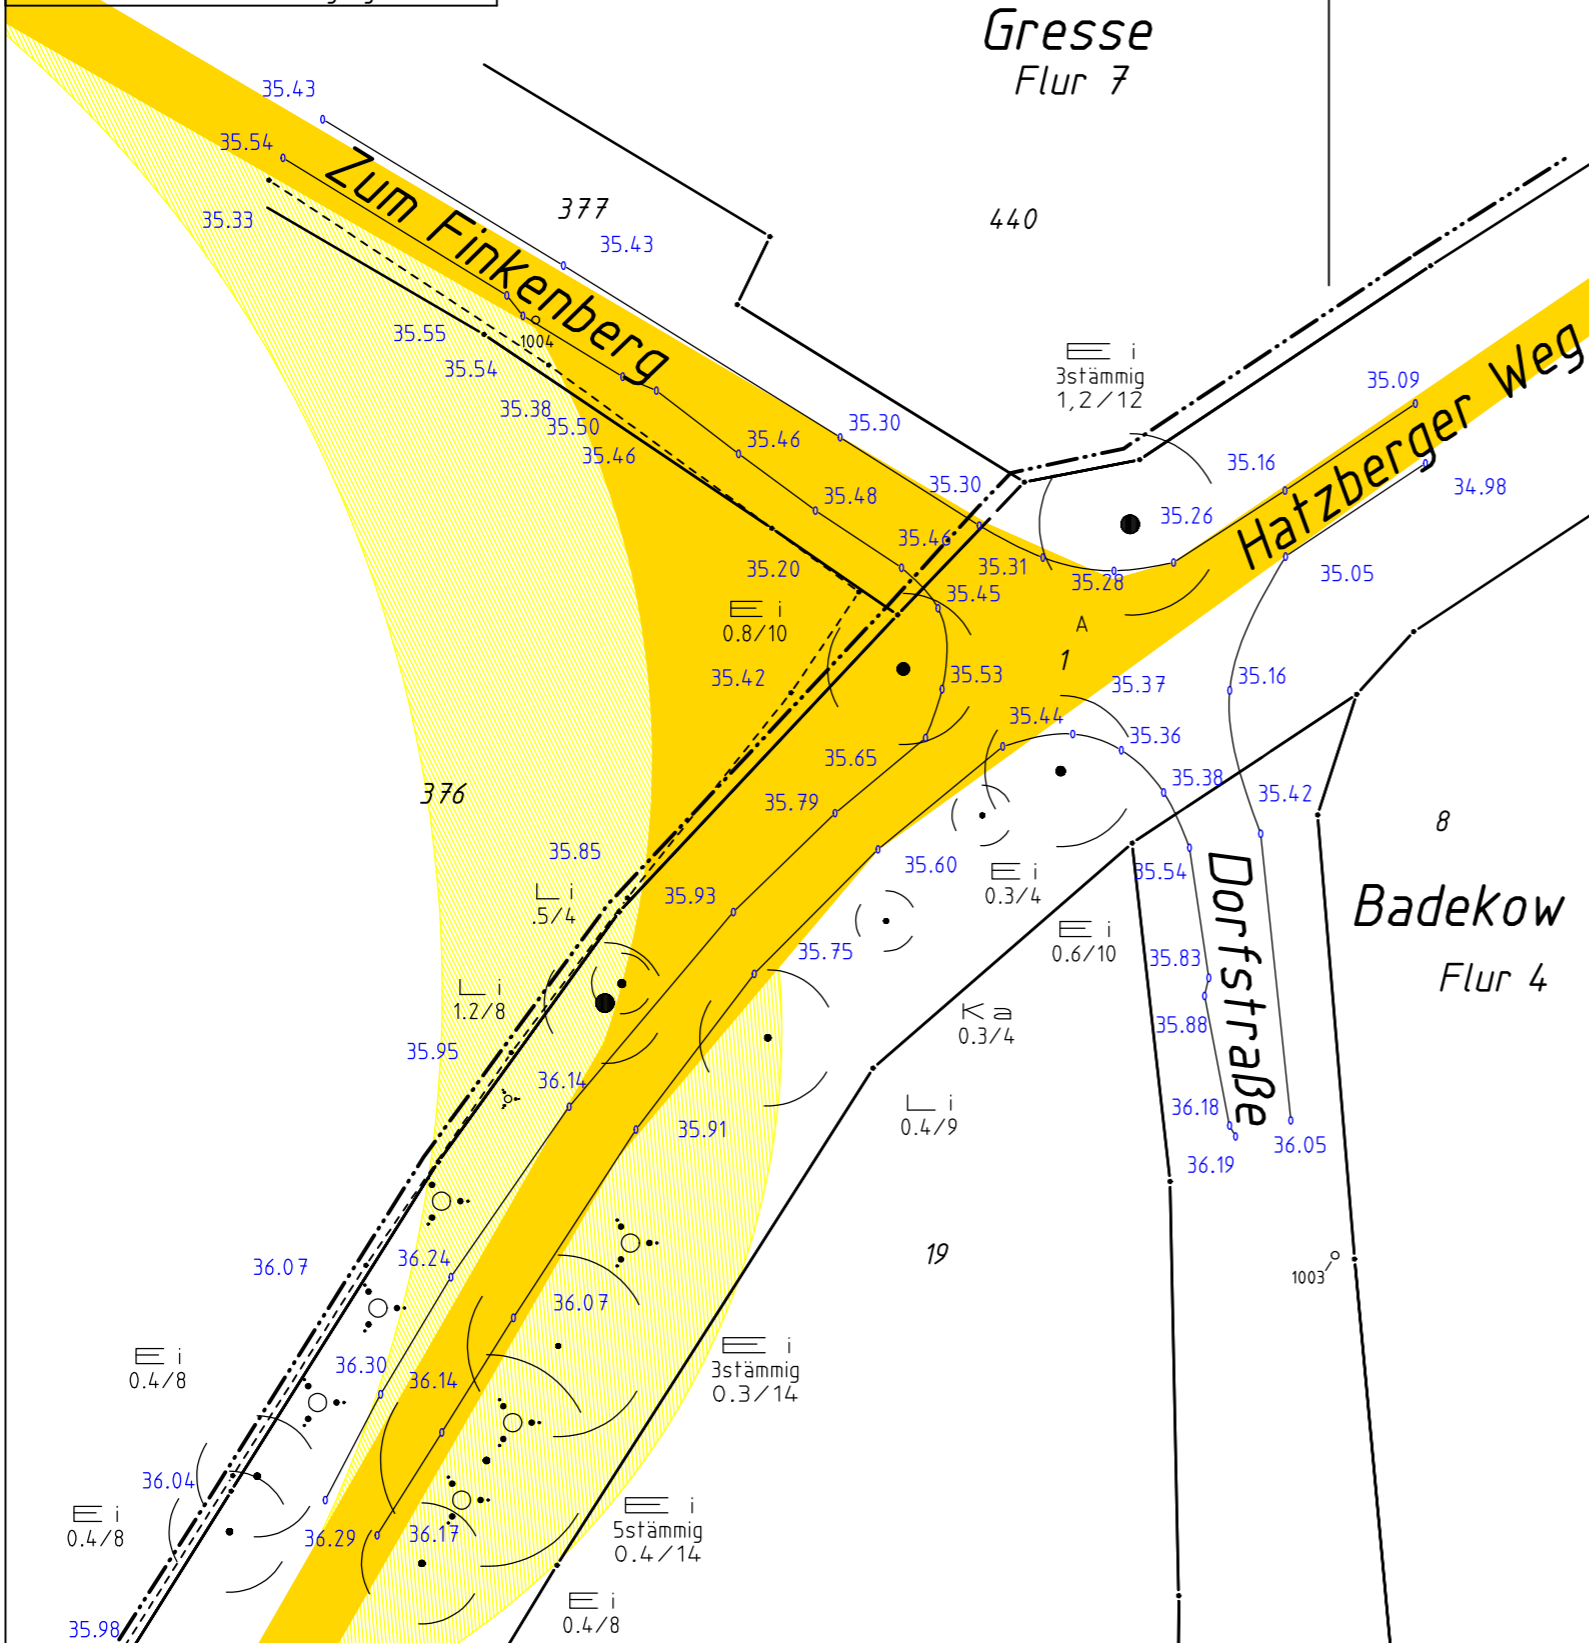

## Zeichenerklärung

Schraffuren		Linien	
	vorhandene bauliche Anlagen oder Bauteile (lt. BauVorlVonM-V vom 10.07.2006, Anlage 1)		zu beseitigende bauliche Anlagen oder Bauteile (lt. BauVorlVonM-V vom 10.07.2006, Anlage 1)
	geplante bauliche Anlagen oder Bauteile (lt. BauVorlVonM-V vom 10.07.2006, Anlage 1)		Baugrenze (lt. PlanzV '90 Pkt. 3.5)
	Temporäre Montagefläche		Baulinie (lt. PlanzV '90 Pkt. 3.4)
	Zuwegung/ Überhangfläche		Grenze des Grundstückes (lt. BauVorlVonM-V vom 10.07.2006, Anlage 1)
	Grünfläche (lt. planzV '90 Pkt. 9)		amtliche Flurstücksgrenze
	Kranstellfläche		Flurstücksgrenzen bedürfen noch einer Übernahme in die Liegenschaftsdokumentation
			Abstandsfläche
			Tiefe der Abstandsfläche in Meter
			Abgrenzung unterschiedlicher Nutzung im B-Plan
			Fläche zum Schutz vor schädlichen Umwelteinflüssen
			Straßenbegrenzungslinie
Punkte		Texte	
	Polygonpunkt	OKD/OKA	Deckelhöhe Schacht / Ablauf
	Firstrichtung	RSE/RSA	Ein- / Auslauf Rohrsohle
	Drahtzaun	(A)	Asphalt
	Fließrichtung Regenwasser	WH	Wandhöhe
	Fließrichtung Abwasser	FH	Firsthöhe
	Grenzpunkt- vermarkt / unvermarkt	" " "	Grünland
	Schacht rund / eckig	" " "	
	Straßenlaterne	" " "	

Index	Änderungsdatum	Änderungsvermerk	geändert durch
a	22.10.2019	Lage und Höhenaufnahme nach Angebotsvorgabe	Waschki
b	04.12.2019	Einarbeitung der geplanten Zuwegung, Kranstellflächen etc.	Waschki

Bauvorhaben  
**Windpark Gresse**

Bauherr  
**WKN GmbH**

Landkreis Landkreis Ludwigslust-Parchim    Gemarkung Gesse/Badekow    Flur 6 / 1    Flurstück 73 / 6


Planbezeichnung  
**Amtlicher Lageplan mit Grenzen**

Maßstab  
**1 : 500**

Plan-Nr.  
**7134-02b**

gemessen 17.10.2019 Maahs  
bearbeitet 04.12.2019 Waschki  
geprüft 04.12.2019 Maahs  
Unterschrift

Koordinaten Gauß-Krüger    Höhen DHHN2016    Dateiname 7134-02b.PLT    Format 420x297



Planverfasser  
**Ingenieurbüro für Vermessung und Bauwesen**  
**Öffentlich bestellter Vermessungsingenieur**  
**Dipl.-Ing.(TU)Klaus Dieter Maahs**  
Schalißer Straße 2    Tel 038851/ 33 76 77  
19246 Zarrentin    Mail: info@ivb-vermessungsbuero.de

