

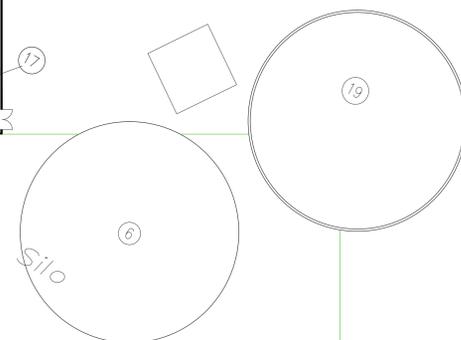
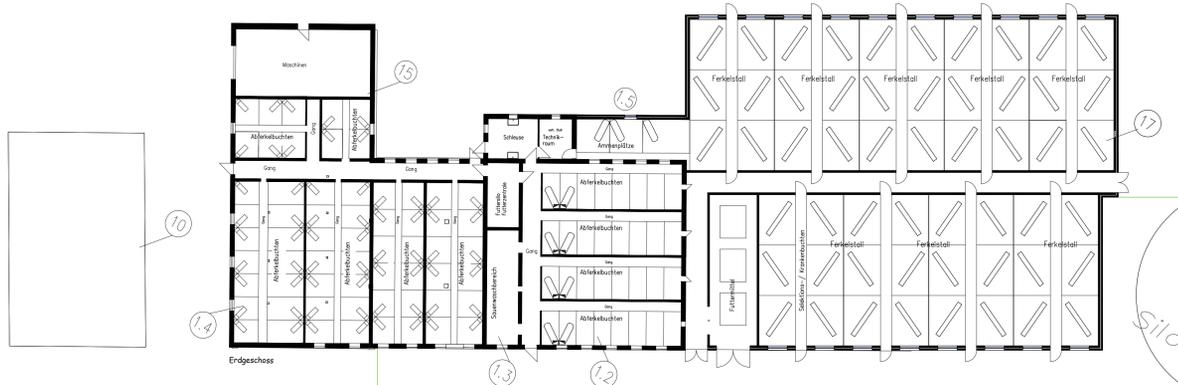
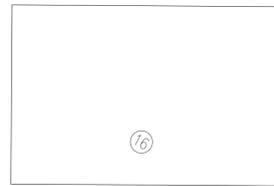
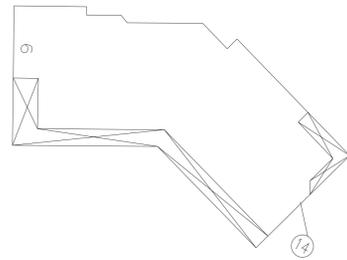
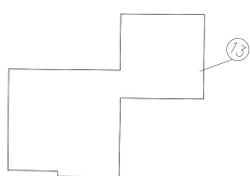


Schnaatweg

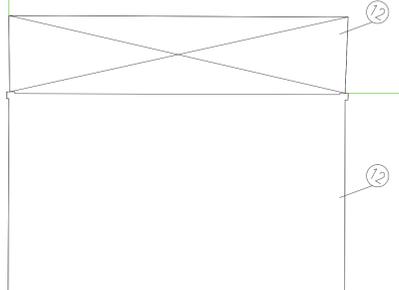

Der Grundriss der BE 2.3 wurde aus örtlichen Gegebenheiten angepasst. Die Tierzahlen bleiben jedoch unverändert.

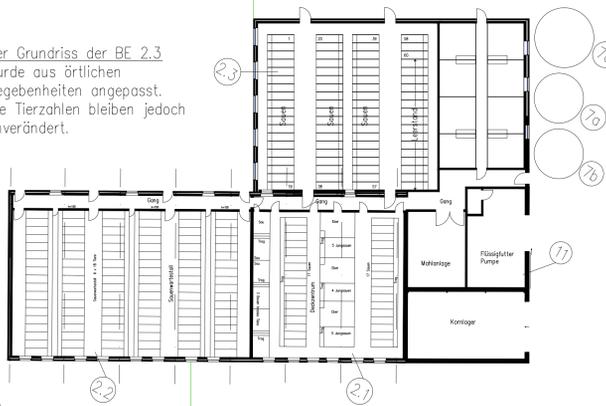

— Einfriedung
 ■ Neubau
 ■ Vorhanden

Bauantrag

Neubau eines Schweinemaststalles und Umstellung des Betriebes - AZ: FD 6-11-01531-16

b	Index	Datum	Änderungen/ Ergänzungen	Gez.
a	Planverfasser			
	Hochbautechniker Hubert Aubke Sachverständiger SiGe-Koordinator An der Dümme 16 49219 Glandorf-Schwege Tel. 0 54 2842 52 Fax 80 85 45			
	Bauherr Heinz Aubke Schnaatweg 6 49219 Glandorf-Schwege			
	BE 3: Umstellung des Maststalles BE 4: Umstellung des Maststalles BE 8: Umstellung des Maststalles BE 9: Überdachung, Umbau zum Maststall BE 18: Neubau eines Maststalles Schnaatweg 6 49219 Glandorf-Schwege			
	hier: Übersichtsplan			
	Alle Flächen sind unser geistiges Eigentum. Vervielfältigung oder Nachdruck, auch auszugsweise, sind ohne vorherige Genehmigung nicht gestattet!		Gez.: KB/MZ Maßstab: 1:250 Datum: 21.12.2016	Blatt-Nummer: 250-1