
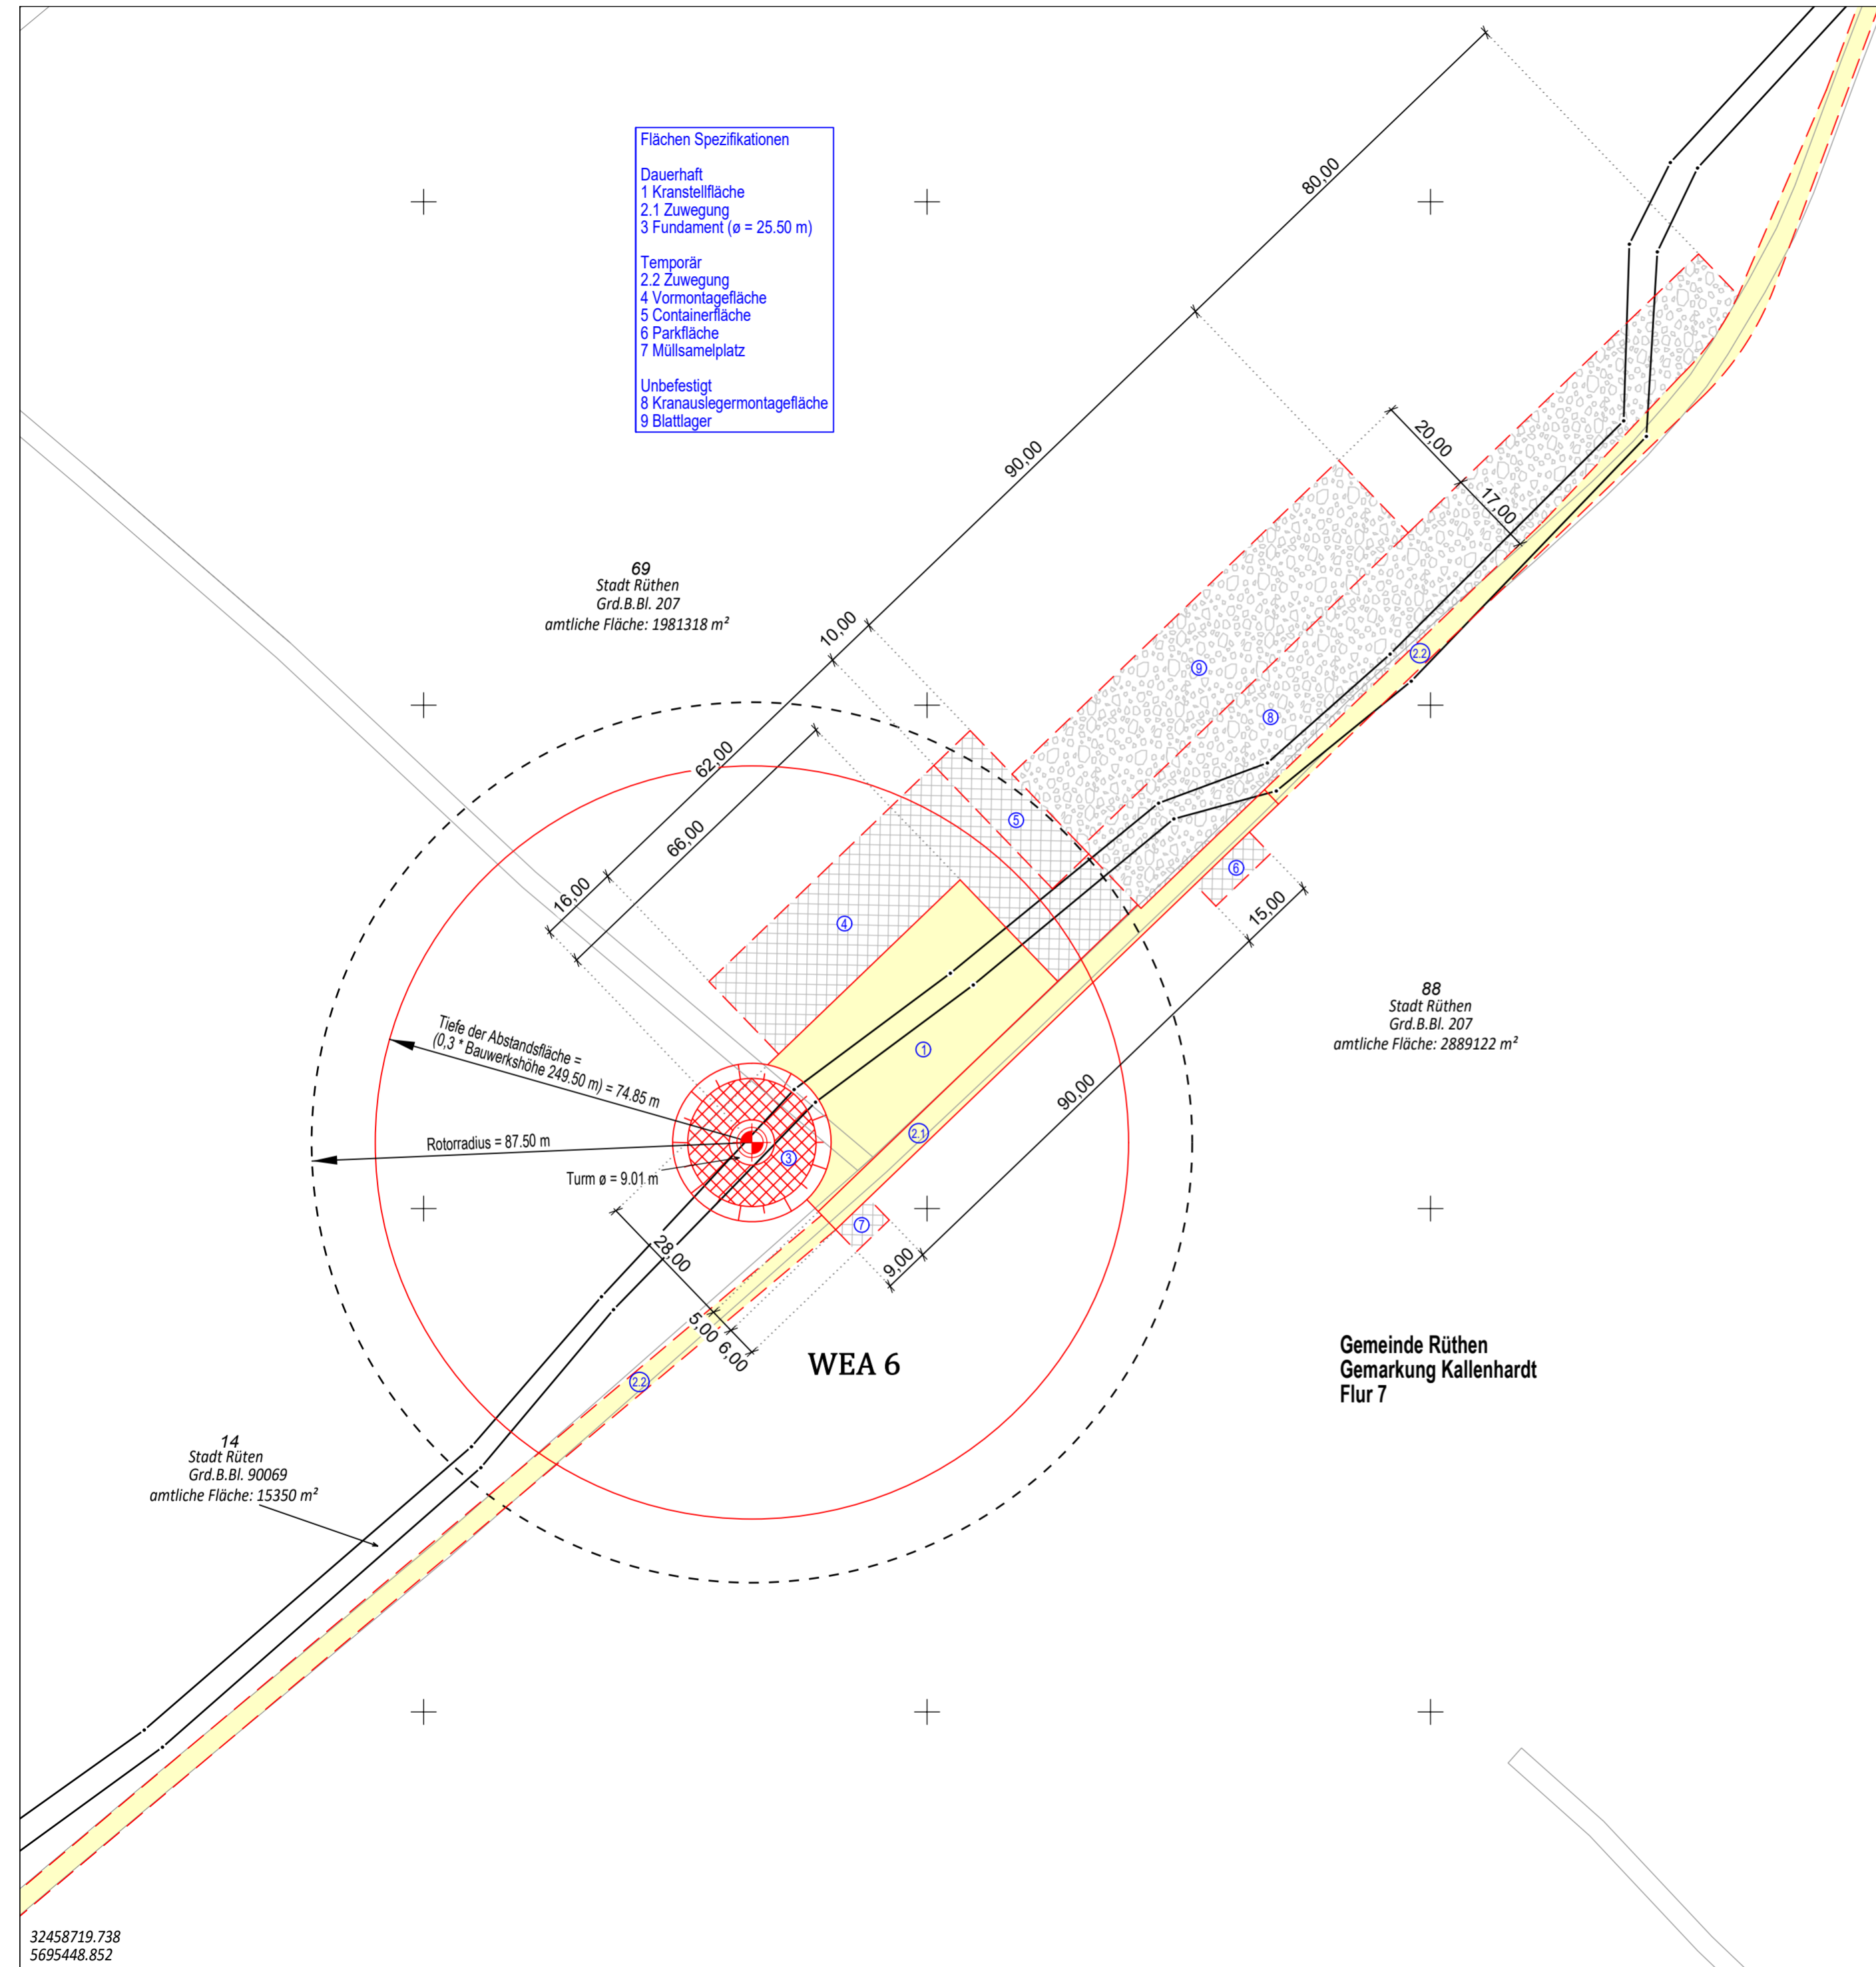


**Flächen Spezifikationen**

<b>Dauerhaft</b>	
1	Kranstellfläche
2.1	Zuwegung
3	Fundament (ø = 25.50 m)
<b>Temporär</b>	
2.2	Zuwegung
4	Vormontagefläche
5	Containerfläche
6	Parkfläche
7	Müllsammelplatz
<b>Unbefestigt</b>	
8	Kranauslegermontagefläche
9	Blattlager

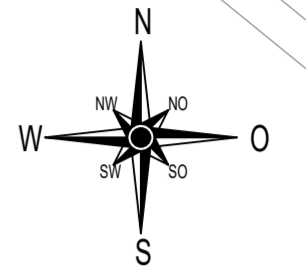

69  
Stadt Rütten  
Grd.B.Bl. 207  
amtliche Fläche: 1981318 m<sup>2</sup>

88  
Stadt Rütten  
Grd.B.Bl. 207  
amtliche Fläche: 2889122 m<sup>2</sup>

14  
Stadt Rütten  
Grd.B.Bl. 90069  
amtliche Fläche: 15350 m<sup>2</sup>

Gemeinde Rütten  
Gemarkung Kallenhardt  
Flur 7

<b>WEA 6</b>	
<b>ENERCON E-175</b>	
Nabenhöhe:	162.00 m
Rotordurchmesser:	175.00 m
Gesamthöhe:	249.50 m
<b>Höhen ü. NHN</b>	
Gl. -Höhe am Turmmp.	524.63 m
geplante GOK:	521.65 m
Nabenhöhe:	683.65 m
Gesamthöhe:	771.15 m
<b>UTM / ETRS89-Koordinaten</b>	
Zone 32	
Rechtswert:	32458865.20
Hochwert:	5695613.13
<b>Gauß-Krüger-Koordinaten</b>	
Rechtswert:	3458924.95
Hochwert:	5697452.13
<b>Geogr. Koordinaten</b>	
Geogr. Breite:	51°24'36.8784"
Geogr. Länge:	8°24'30.7692"

Signiert von:



**Dipl.-Ing. Otto Kipar**  
Öffentlich bestellter Vermessungsingenieur  
Westring 1  
33142 Büren  
Tel.: 02951-70539, Mobil: 0171-1729389  
Fax.: 02951-70559  
E-Mail: info@vermessung-kipar.de

**Amtlicher Lageplan**  
gem. § 3 BauPrüfVO  
Gemarkung: Kallenhardt  
Flur: 7  
Flurstück(e): 14, 69, 88  
Maßstab: 1:1000

Angefertigt auf Basis amtlicher Unterlagen  
und eigener örtlicher Aufnahme.  
Büren, den 27.09.2024  
Kipar, ObVermIng

