


Flächen Spezifikatione	
Dauerhaft	
1	Kranstellfläche
2.1	Zuwegung
3	Fundament ($\phi = 25.50$ m)
Temporär	
2.2	Zuwegung
4	Vormontagefläche
5	Containerfläche
6	Parkfläche
7	Müllsammelplatz
Unbefestigt	
8	Krauslegermontagefläche
9	Blattlager

69
Stadt Rütten
Grd.B.Bl. 207
amtliche Fläche: 1981318 m²

Gemeinde Rütten
Gemarkung Kallenhardt
Flur 7

14
Stadt Rütten
Grd.B.Bl. 90069
amtliche Fläche: 15350 m²

88
Stadt Rütten
Grd.B.Bl. 207
amtliche Fläche: 2889122 m²

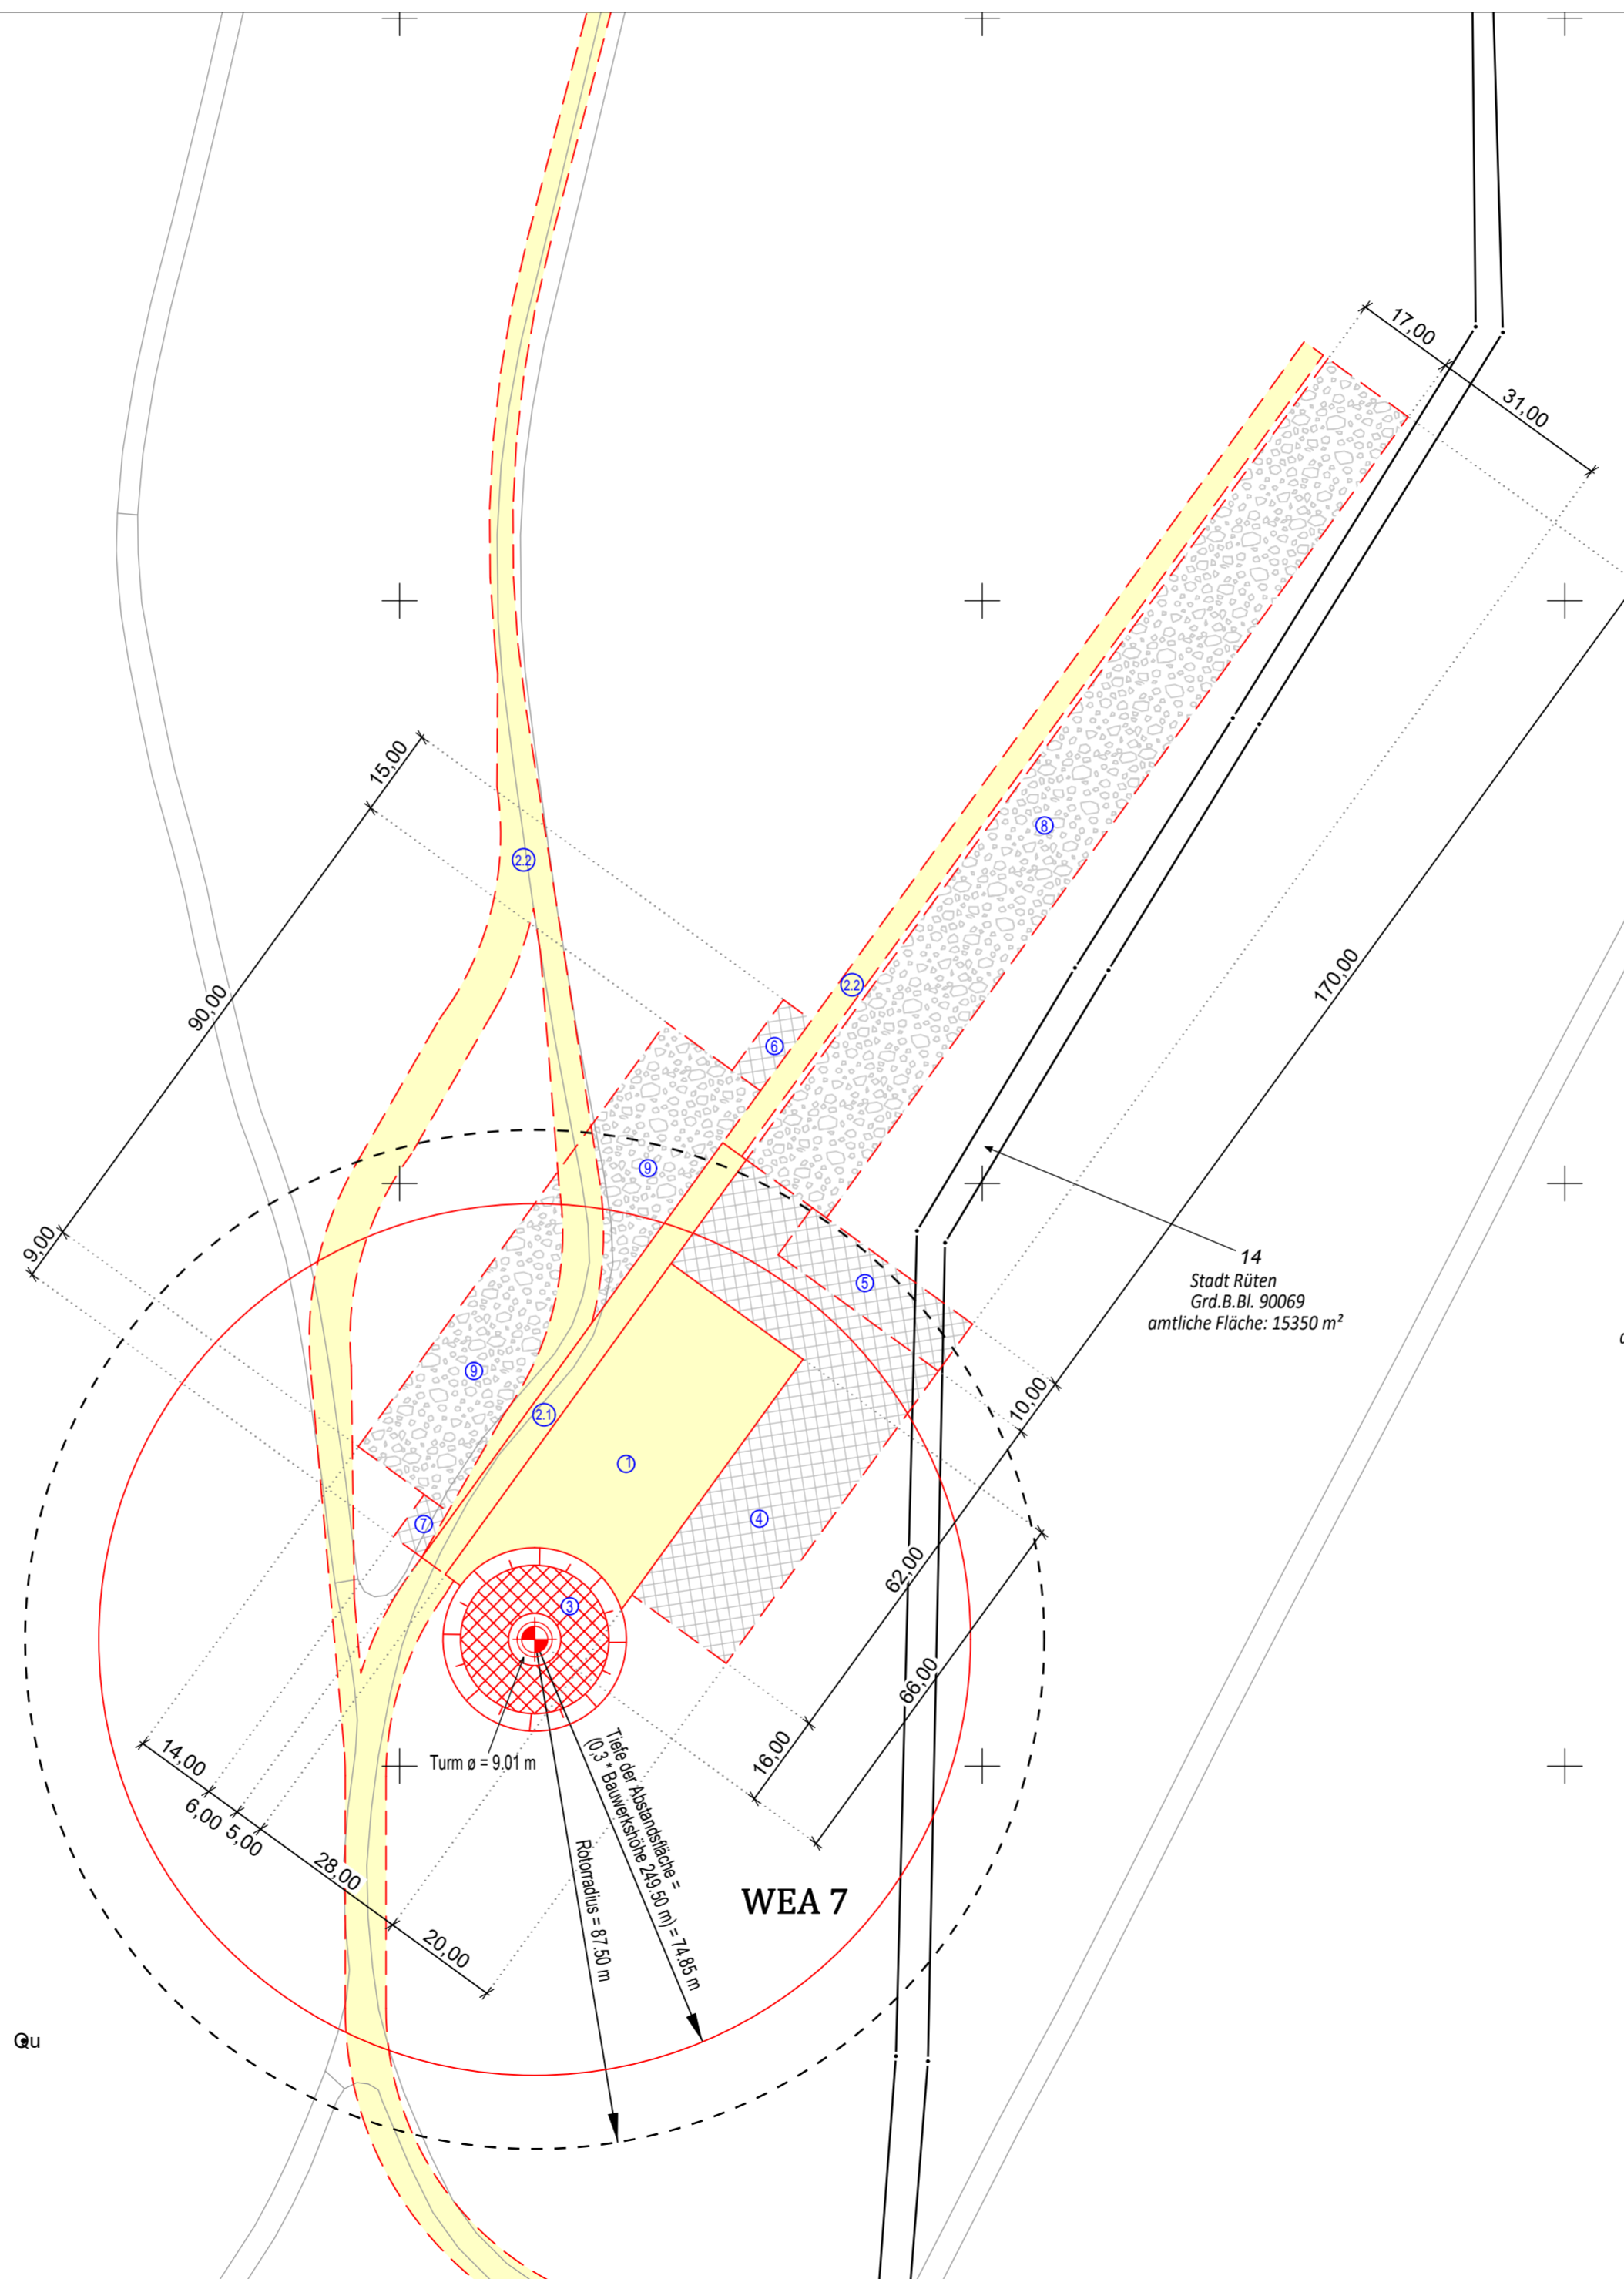

Signiert von:



WEA 7 ENERCON E-175	
Nabenhöhe:	162.00 m
Rotordurchmesser:	175.00 m
Gesamthöhe:	249.50 m
Höhen ü. NHN	
Gl. -Höhe am Turmmp.	464.16 m
geplante GOK:	465.00 m
Nabenhöhe:	627.00 m
Gesamthöhe:	714.50 m
UTM / ETRS89-Koordinaten	
Zone 32	
Rechtswert:	32459223.18
Hochwert:	5696421.74
Gauß-Krüger-Koordinaten	
Rechtswert:	3459283.08
Hochwert:	5698261.02
Geogr. Koordinaten	
Geogr. Breite:	51°25'3.1440"
Geogr. Länge:	8°24'48.9636"

Dipl.-Ing. Otto Kipar

Öffentlich bestellter Vermessungsingenieur
Westring 1
33142 Büren
Tel.: 02951-70539, Mobil: 0171-1729389
Fax.: 02951-70559
E-Mail: info@vermessung-kipar.de

Amtlicher Lageplan

gem. § 3 BauPrüfVO

Gemarkung: Kallenhardt
Flur: 7
Flurstück(e): 14, 69, 88
Maßstab: 1:1000

Angefertigt auf Basis amtlicher Unterlagen
und eigener örtlicher Aufnahmen

Büren, den 27.09.2024

(Kipar, ObVerming)

