
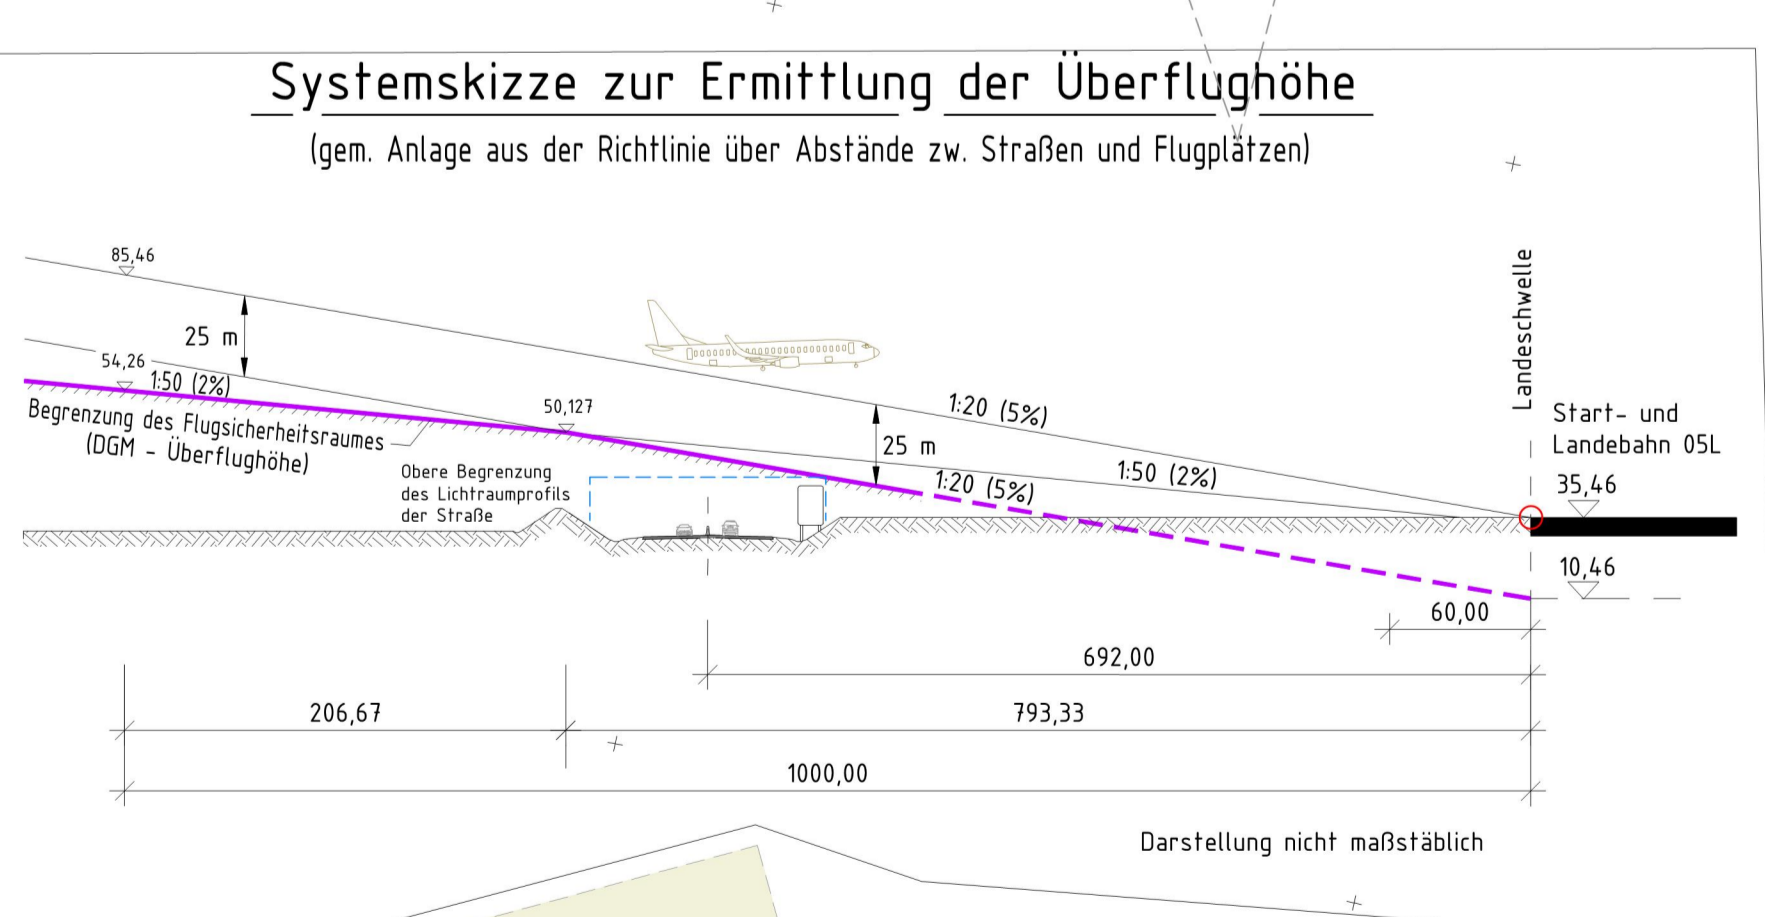


Zeichenerklärung

	Erosionsschutz		H = 15.000 m		Neigungsbrechpunkt
	Mulde mit Fiedergraben / Versickermaße		1.500 ‰		mit Angabe von Ausrundungshalbmesser, Längsneigung und Abstand zum nächsten Neigungsbrechpunkt
	Fahrstreifen / Insel		0.700 ‰		Gradientenbruchpunkt
	gemeinsamer Geh- und Radweg		130.000 m		Gradientenbruchpunkt
	Dammboschung		2.5 ‰		Querneigung
	Banket		1/4		Nummer Regelungsverzeichnis
	Richtungsfahrspur mit Fahrschraufbau				
	Mittelschicht (Rohsteig), Achse				
	Richtungsfahrspur				
	Banket				
	Brücke mit Widerlager				
	Stützwand / Trogbauwerk				
	Sicht- / Lärmschutzwand				Lage der Querprofile
	freizuhaltendes Sichtfeld				

Entwässerung

	Dr 100	Haltung, Normweite, Fiederführung
	Dr 150	Schachtbezeichnung
	Dr 200	Druckbehälter

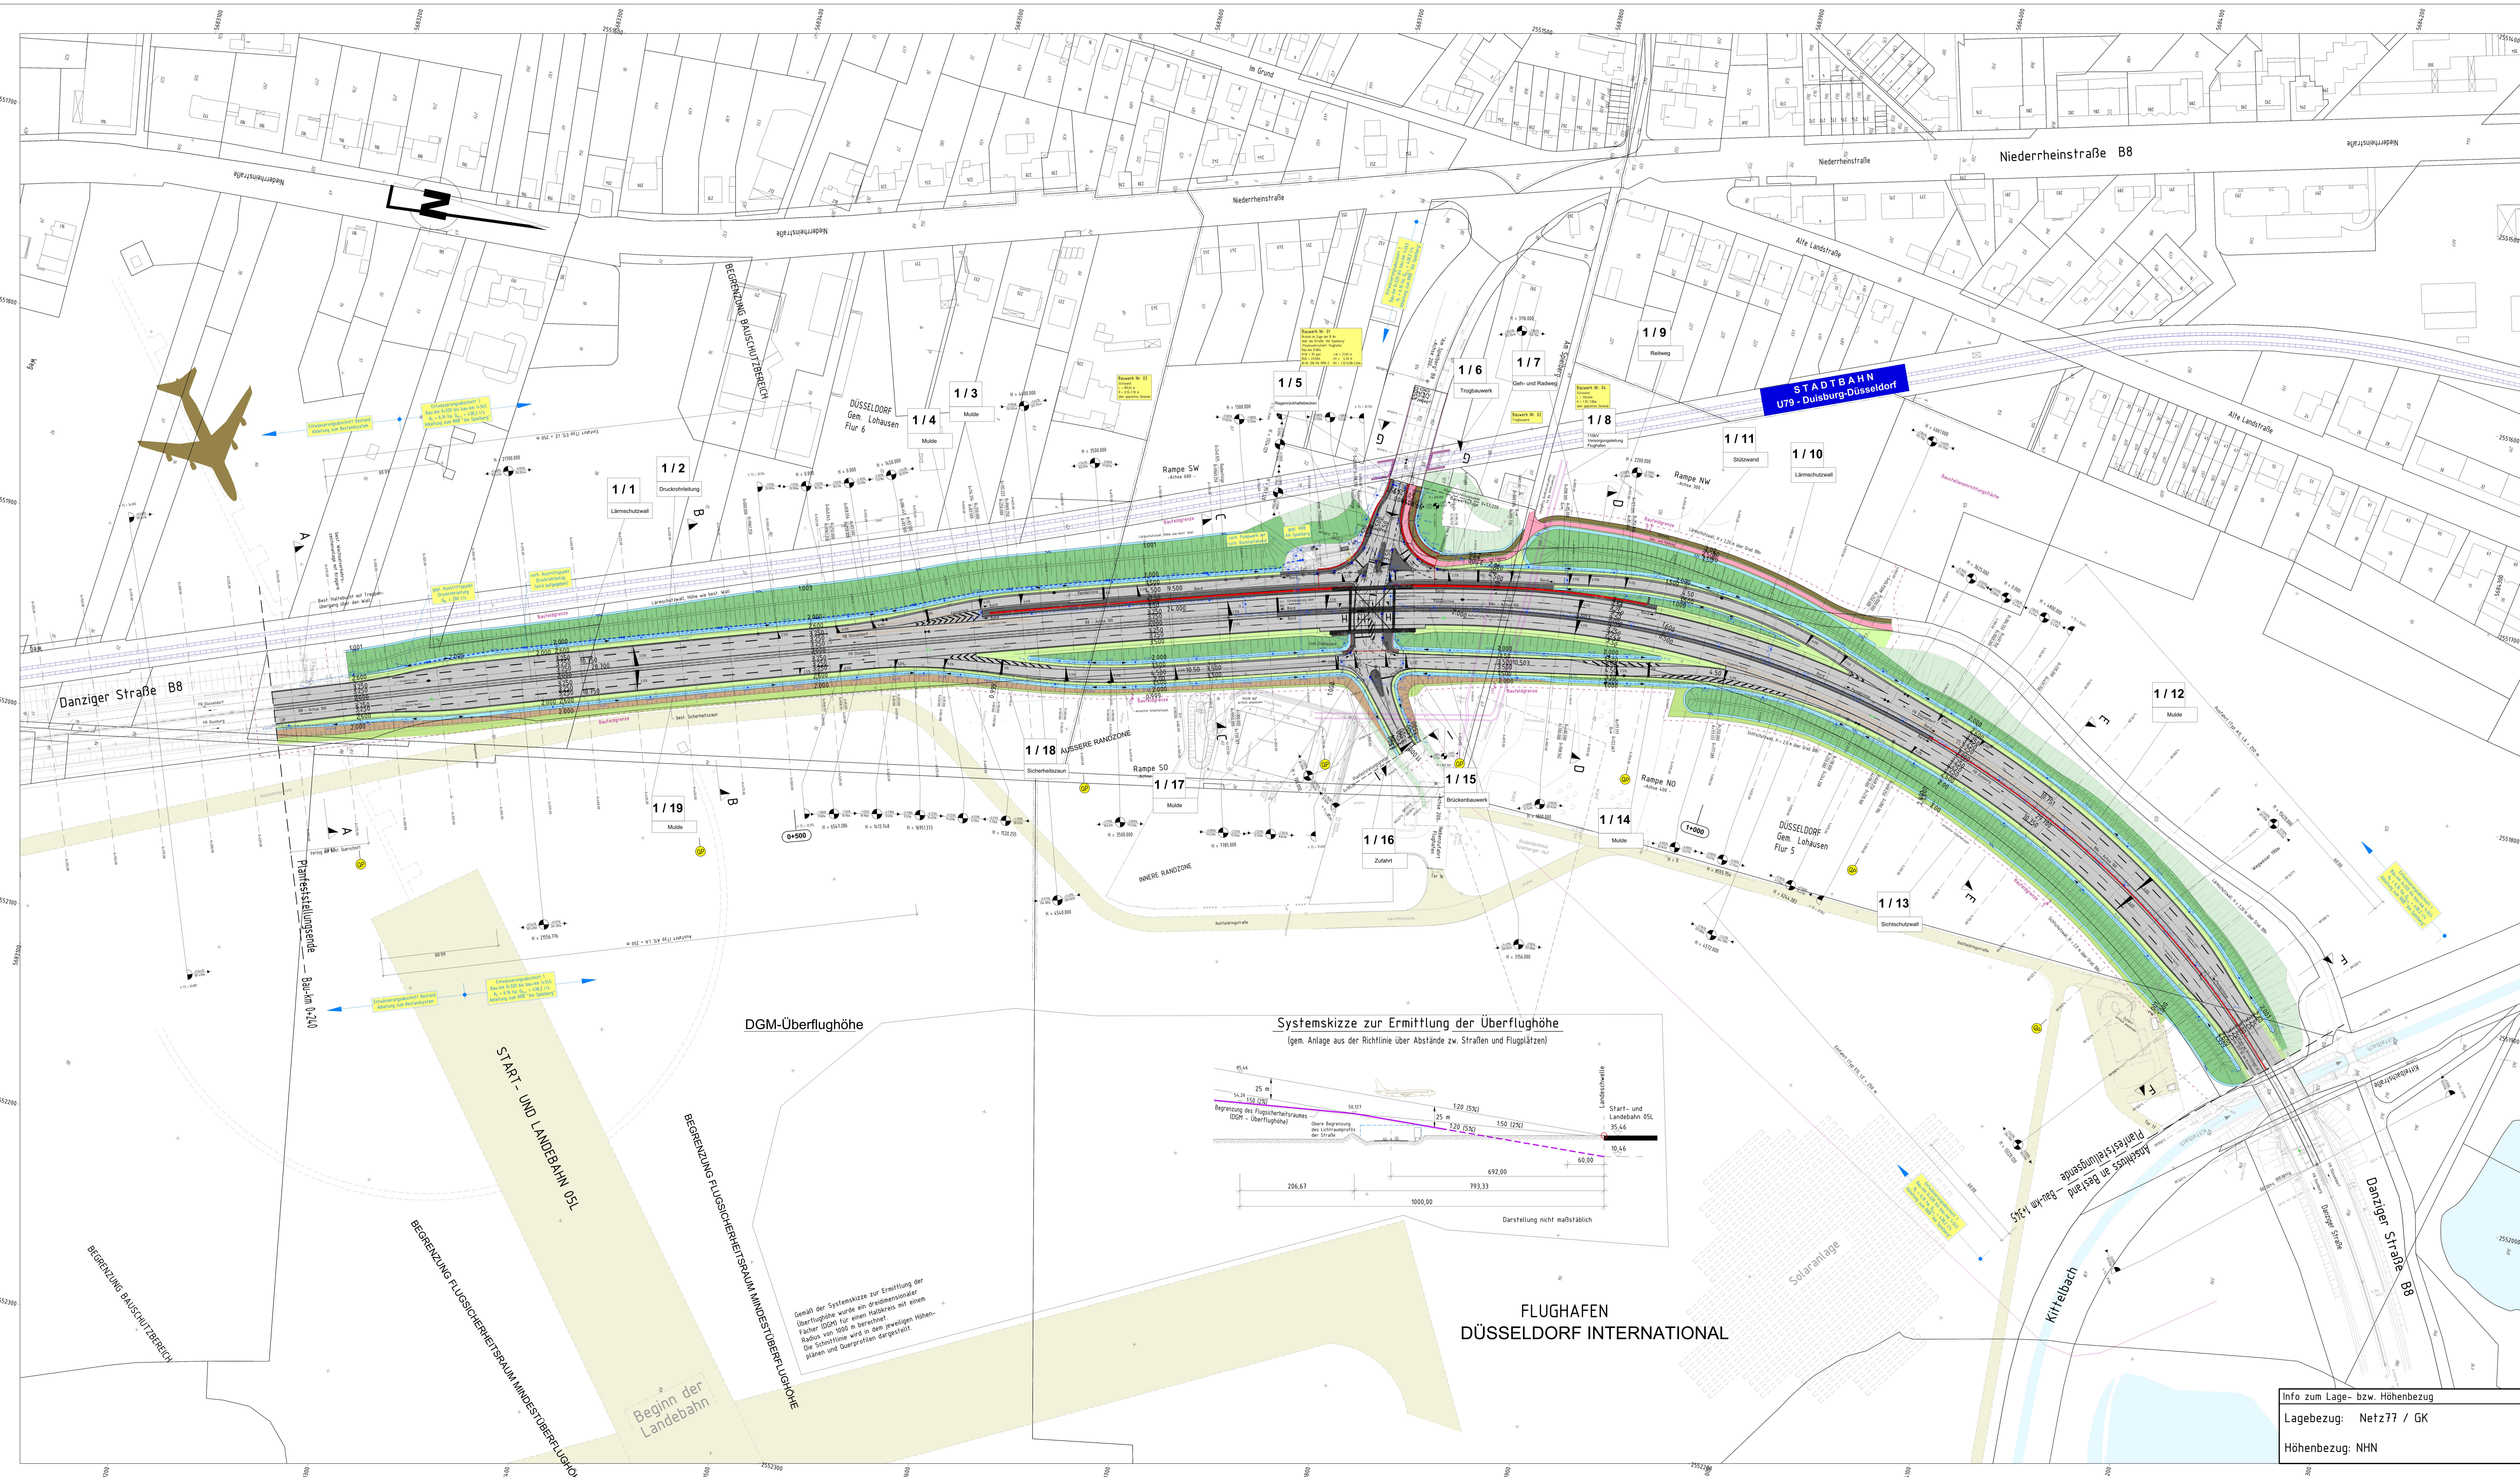

Genäß der Systemskizze zur Ermittlung der Überflughöhe wurde ein anstandslos akzeptierter (DGM) für einen Halbmesser mit einem Radius von 1000 m berechnet. Die Skizze wird in den jeweiligen Höhenplänen und Querprofilen dargestellt.

Satzungsgemäß ausgehoben
in der Zeit vom _____ bis _____
in der Gemeinde _____
Zeit und Ort der Auslegung sind rechtzeitig vor Beginn der Auslegung öffentlich bekannt gemacht worden.
Gemeinde: _____
(Unterschrift)

	Regionalniederlassung Niederrhein Breitenbacherstraße 90, 41065 Mönchengladbach		Strassen.nrw Projekt-Nr.: 48-1019
Nr. _____		Art der Änderung _____ Datum _____	

FESTSTELLUNGSENTWURF

Landesbetrieb Straßenbau Nordrhein-Westfalen
Unterlage / Blatt-Nr.: 5 / LP
PROJIS-Nr.: _____

Straße: B 8 / Abschnitt 180 Station: 0,0
Lageplan
Maßstab: 1:1000

Knotenpunktumbau B 8
Am Spielberg
Bau-km 0 +240 - 1 +345

Aufgestellt: 18.04.2019
Der Leiter der Regionalniederlassung
Niederrhein
gez. C. Jansen

Info zum Lage- bzw. Höhenbezug
Lagebezug: Netz77 / GK
Höhenbezug: NNH