

Amtlicher Lageplan

(gem. § 18 BauPrüfVO NRW)

Maßstab 1:1000

Baugenehmigungsbehörde: Kreis Olpe


Geschäftsbuch-Nr.: 0612-20220241

**Bauvorhaben "Windpark Frettertal" (WEA 1):
 Errichtung einer Windenergieanlage 161 MHH
 158 m Rotor, Betonhybridturm**

Bauherr:

**STAWAG Energie GmbH
 Lombardenstraße 12-22
 52070 Aachen**

Auszug aus der Amtlichen Basiskarte

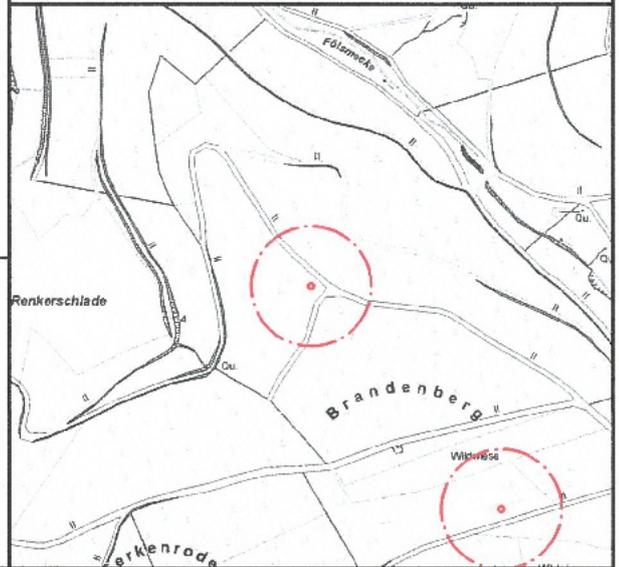

Gemeinde: Finnentrop

Gemarkung: Schliprüthen

Flur: 6

aus Flurstück	Fläche			Blatt	Eigentümer - (Erbbaurecht)	Baulasten (s.Anlage)
	ha	a	m ²			
51	2	84	98	36	[REDACTED]	
48	4	90	93	36		
50		11	12	2		
52		91	04	2		
54	8	61	11	36		

Art und Maß der baulichen Nutzung

Bearbeitungsvermerke

Bebauungsplan Nr. Baugebiet: Anzahl der zulässigen Vollgeschosse	Grundflächen-Geschossflächen (1)		bauliche Nutzung (m ² bzw. (m ³) gemäß BauNVO 1990				Berechnung
	zulässige	beanspruchte	zulässige	vorhanden bzw. verbleibend	geplant	beanspruchte	
Fläche des Flurstücks Nr. m ²							
+ Zuschlag nach § 21a Abs.2 BauNVO m ²							
- Fläche vor der Strassenbegrenzungslinie m ²							
- Teilflächen des Flurstücks, die nicht im Bauland liegen (§ 19 Abs.3 BauNVO) m ²							
+/- Baulastflächen m ²							
Fläche des Baugrundstücks m ²							
Grundfläche (Hauptanlage)							s.Berechnung
Grundfläche (inkl. anzurechnender Flächen)							s.Berechnung
Geschoßfläche							s.Berechnung

Den Inhalt des Lageplans habe ich zur Kenntnis genommen.
 Mit dem Bauvorhaben bin ich einverstanden.
 Bauherr:

Unterschrift

Für die Übereinstimmung von Projekteintragung und Bauzeichnung.
 Architekt:

(Stempel, Unterschrift)

Der Lageplan wurde aufgrund der digitalen Flurkarte hergestellt.
 Projekteintrag gem. Vorgaben der STAWAG Energie GmbH.

Schmallenberg, den 20. Juli 2022

St. Burghaus



Öffentl. best. Verm.Ing.

Amtlicher Lageplan

(gem. § 18 BauPrüfVO NRW)

Maßstab 1:1000

Baugenehmigungsbehörde: Kreis Olpe


Geschäftsbuch-Nr.: 0612-20220244

**Bauvorhaben "Windpark Frettertal" (WEA 4):
 Errichtung einer Windenergieanlage 161 MHH
 158 m Rotor, Betonhybridturm**

Bauherr:

**STAWAG Energie GmbH
 Lombardenstraße 12-22
 52070 Aachen**

Auszug aus der Amtlichen Basiskarte

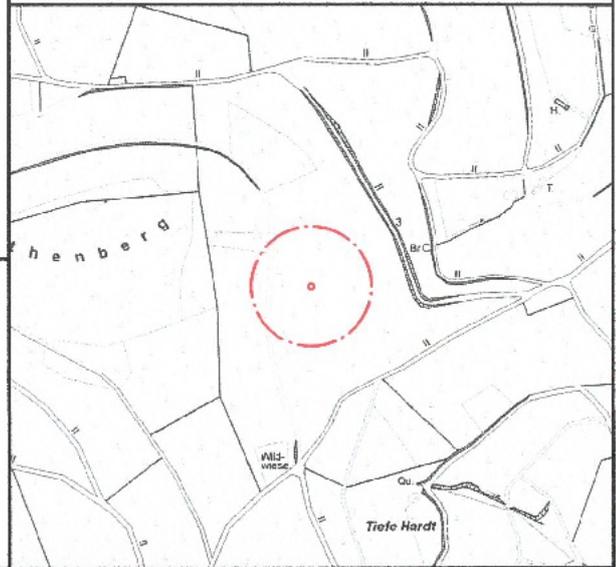

Gemeinde: Finnentrop

Gemarkung: Schliprüthen

Flur: 19

aus Flurstück	Fläche			Blatt	Eigentümer - (Erbbaurecht)	Baulasten (s.Anlage)
	ha	a	m ²			
134	9	26	25	220	[REDACTED]	
153	1	54	52	220		

Art und Maß der baulichen Nutzung

Bearbeitungs-
vermerke

Bebauungsplan Nr. Baugebiet: Anzahl der zulässigen Vollgeschosse	Grundflächen- Geschossflächen (1)		bauliche Nutzung (m ²) bzw. (m ³) gemäß BauNVO 1990				s.Berechnung
	zulässige	beanspruchte	zulässige	vorhanden bzw. verbleibend	geplant	beanspruchte	
Fläche des Flurstücks Nr. m ²							
+ Zuschlag nach § 21a Abs.2 BauNVO m ²							
- Fläche vor der Strassenbegrenzungslinie m ²							
- Teilflächen des Flurstücks, die nicht im Bauland liegen (§ 19 Abs.3 BauNVO) m ²							
+/- Baulastflächen m ²							
Fläche des Baugrundstücks m ²							
Grundfläche (Hauptanlage)							s.Berechnung
Grundfläche (inkl. anzurechnender Flächen)							s.Berechnung
Geschoßfläche							s.Berechnung

Den Inhalt des Lageplans habe ich zur Kenntnis genommen.
 Mit dem Bauvorhaben bin ich einverstanden.
 Bauherr:

Unterschrift

Für die Übereinstimmung von Projekteintragung und Bauzeichnung.
 Architekt:

(Stempel, Unterschrift)

Der Lageplan wurde aufgrund der digitalen Flurkarte hergestellt.
 Projekteintrag gem. Vorgaben der STAWAG Energie GmbH.

Schmallenberg, den 20. Juli 2022

[Handwritten Signature]



Öffentl. best. Verm.Ing.

Amtlicher Lageplan


(gem. § 18 BauPrüfVO NRW)

Maßstab 1:1000

Baugenehmigungsbehörde: Kreis Olpe

Geschäftsbuch-Nr.: 0612-20220242

Auszug aus der Amtlichen Basiskarte

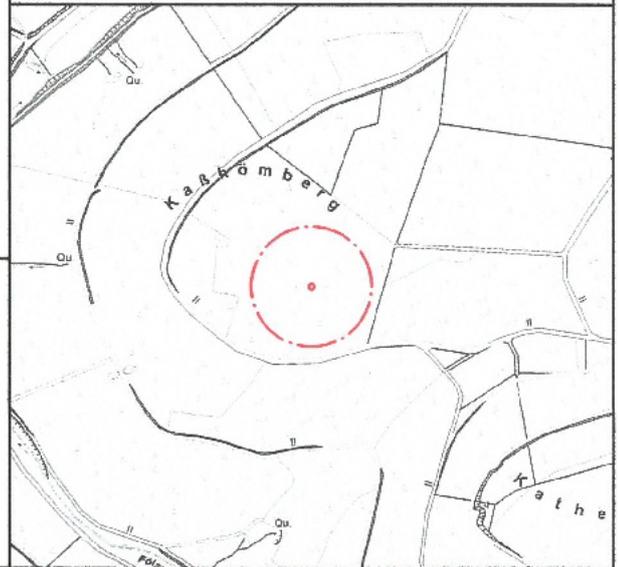

Bauvorhaben "Windpark Frettertal" (WEA 5): Errichtung einer Windenergieanlage 161 MHH

158 m Rotor, Betonhybridturm

Bauherr:

STAWAG Energie GmbH

Lombardenstraße 12-22

52070 Aachen

Gemeinde: Finnentrop

Gemarkung: Schliprüthen

Flur: 21

aus Flurstück	Fläche			Blatt	Eigentümer - (Erbbaurecht)	Baulasten (s.Anlage)
	ha	a	m ²			
4	5	77	59	44		
3	22	14	39	128		
6	2	89	97	38		
31		48	07	238		
Flur 20						
20	1	92	20	44		

Art und Maß der baulichen Nutzung

Bearbeitungsvermerke

Bebauungsplan Nr.	Baugebiet:	Anzahl der zulässigen Vollgeschosse	Grundflächen-Geschossflächen (1)		bauliche Nutzung (m ²) bzw. (m ³) gemäß BauNVO 1990			Bearbeitungsvermerke
			zulässige	beanspruchte	zulässige	vorhanden bzw. verbleibend	geplant	
Fläche des Flurstücks Nr.		m ²						
+ Zuschlag nach § 21a Abs.2 BauNVO		m ²						
- Fläche vor der Strassenbegrenzungslinie		m ²						
- Teilflächen des Flurstücks, die nicht im Bauland liegen (§ 19 Abs.3 BauNVO)		m ²						
+/- Baulastflächen		m ²						
Fläche des Baugrundstücks		m ²						
Grundfläche (Hauptanlage)								s.Berechnung
Grundfläche (inkl. anzurechnender Flächen)								s.Berechnung
Geschoßfläche								s.Berechnung

Den Inhalt des Lageplans habe ich zur Kenntnis genommen.
 Mit dem Bauvorhaben bin ich einverstanden.
 Bauherr:


 Unterschrift

Für die Übereinstimmung von Projekteintragung und Bauzeichnung.
 Architekt:

(Stempel, Unterschrift)

Der Lageplan wurde aufgrund der digitalen Flurkarte hergestellt.
 Projekteintrag gem. Vorgaben der STAWAG Energie GmbH.

Schmallenberg, den 20. Juli 2022





Öffentl. best. Verm.Ing.