
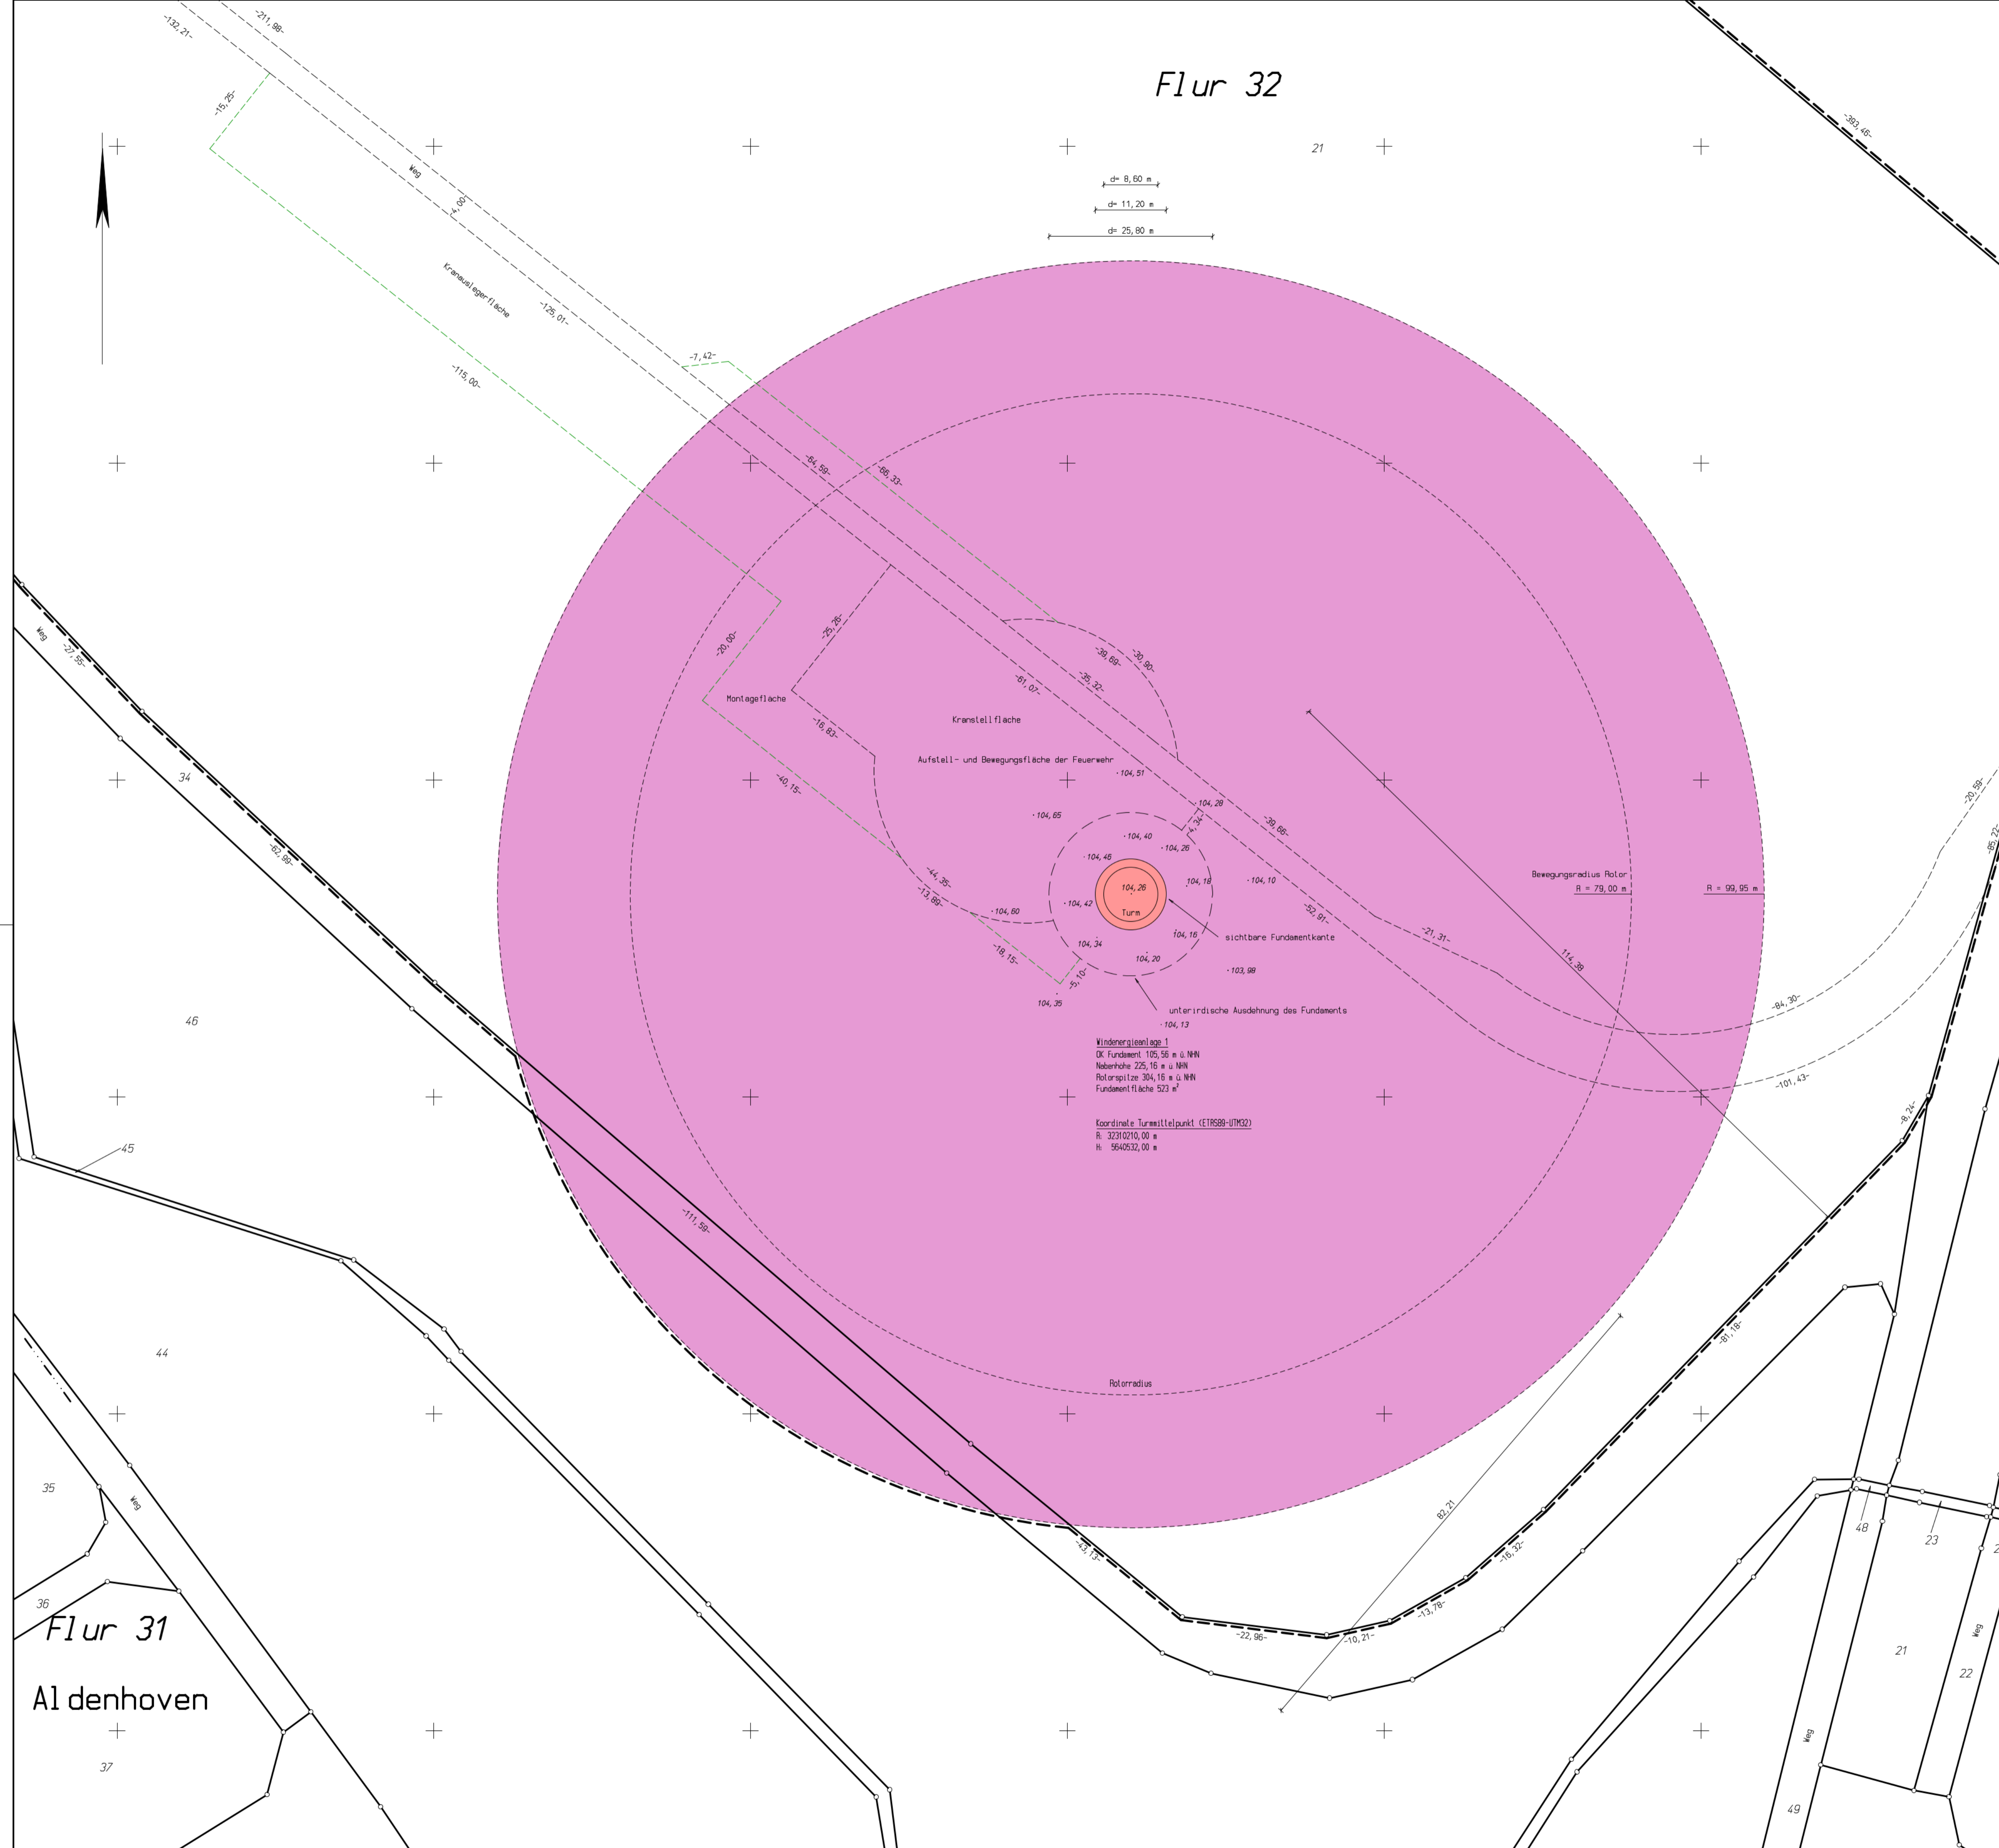


Flur 32

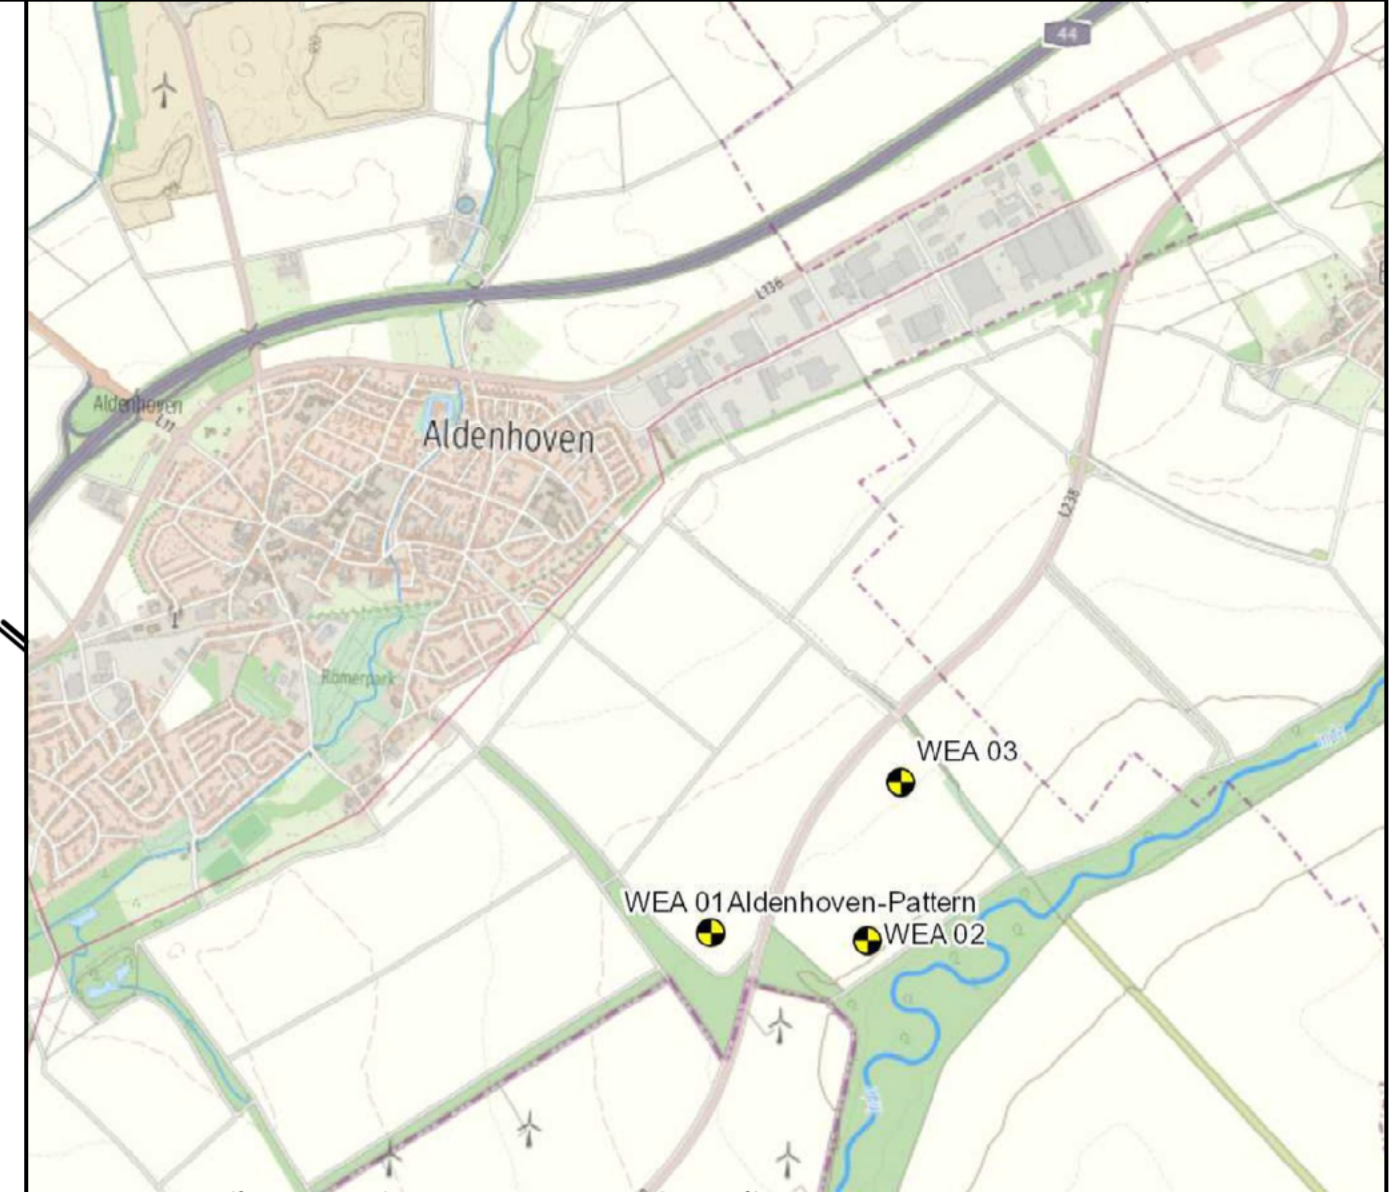

d= 8,60 m
d= 11,20 m
d= 25,80 m

Windenergieanlage 1
OK Fundament 105,50 m ü. NN
Nabenhöhe 225,15 m ü. NN
Rotorspitze 304,16 m ü. NN
Fundamentfläche 523 m²

Koordinatens Turmstichtpunkt (ETRS89-UMZ02)
R: 32210210,00 m
H: 56409532,00 m

Dipl.-Ing. Carsten Löffler
Öffentlich bestellter Vermessungsingenieur
Hirzenrot 13, 52076 Aachen
Telefon: 02408 - 1606
Fax: 02408 - 6164
E-Mail: info@vermessung-loeffler.de

Lage- und Höhenplan Maßstab 1:500

zum Bauantrag

Vorhaben: Errichtung einer Windenergieanlage (WEA 1) Aldenhoven-Pattern

Bauherr: juwi AG
Energie-Allee 1, 55286 Wörrstadt

Planung/Entwurf: juwi AG
Energie-Allee 1, 55286 Wörrstadt
Tel. 06732-9657-0

Gemarkung: Aldenhoven		Flur: 32
Flur- stück	Fläche	Eigentümer (gem. ALKIS)
21	██	████████████████████
34	██	████████████████████
46	██	████████████████████

Art und Maß der baulichen Nutzung
Bebauungsplan-Nr.: nicht vorhanden!
Abstandsfläche T (gem. §6 Abs. 10 BauO NRW, gemessene Geländehöhen)
T = (304,16 m - 104,26 m) x 0,5 = 99,95 m

Entfernung zur nächsten Windenergieanlage (WEA 2): 465 m

200,00 = gemessene Geländehöhen
[200,00] = geplante Geländehöhen

Die Lage ist im UTM-Gitter dargestellt (ETRS89)!
Die Höhenangaben beziehen sich auf NNH (DHHN 2016)!

Aktualität: Ausgabe vom 03.03.2021

Den Inhalt des Lageplanes habe ich zur Kenntnis genommen. Mit dem Bauvorhaben bin ich einverstanden.

Bauherr: _____ den _____

Architekt: _____ den _____

(Unterschrift) (Stempel, Unterschrift)

Der Lageplan wurde aufgrund amtlicher Unterlagen und eigener örtlicher Aufnahmen hergestellt. Evtl. weitere vorhandene unterirdische Anlagen und Leitungen sind nicht erfasst und nicht dargestellt worden. Abweichungen in den Eigentümerangaben gegenüber dem Grundbuch sind möglich.

Aachen, den 03.03.2021

(Stempel, Unterschrift)

Legende

- geplante Windenergieanlage einschl. Fundament
- Abstandsfläche gem. §6 BauO NRW 2018
- vorhandener Weg
- - - geplante Zuwegung
- - - - - Arbeitsbereich während und Kranauslegerfläche Bauphase/Bedarfsfall

Flur 31
Aldenhoven