



Aldenhoven  
Flur 34

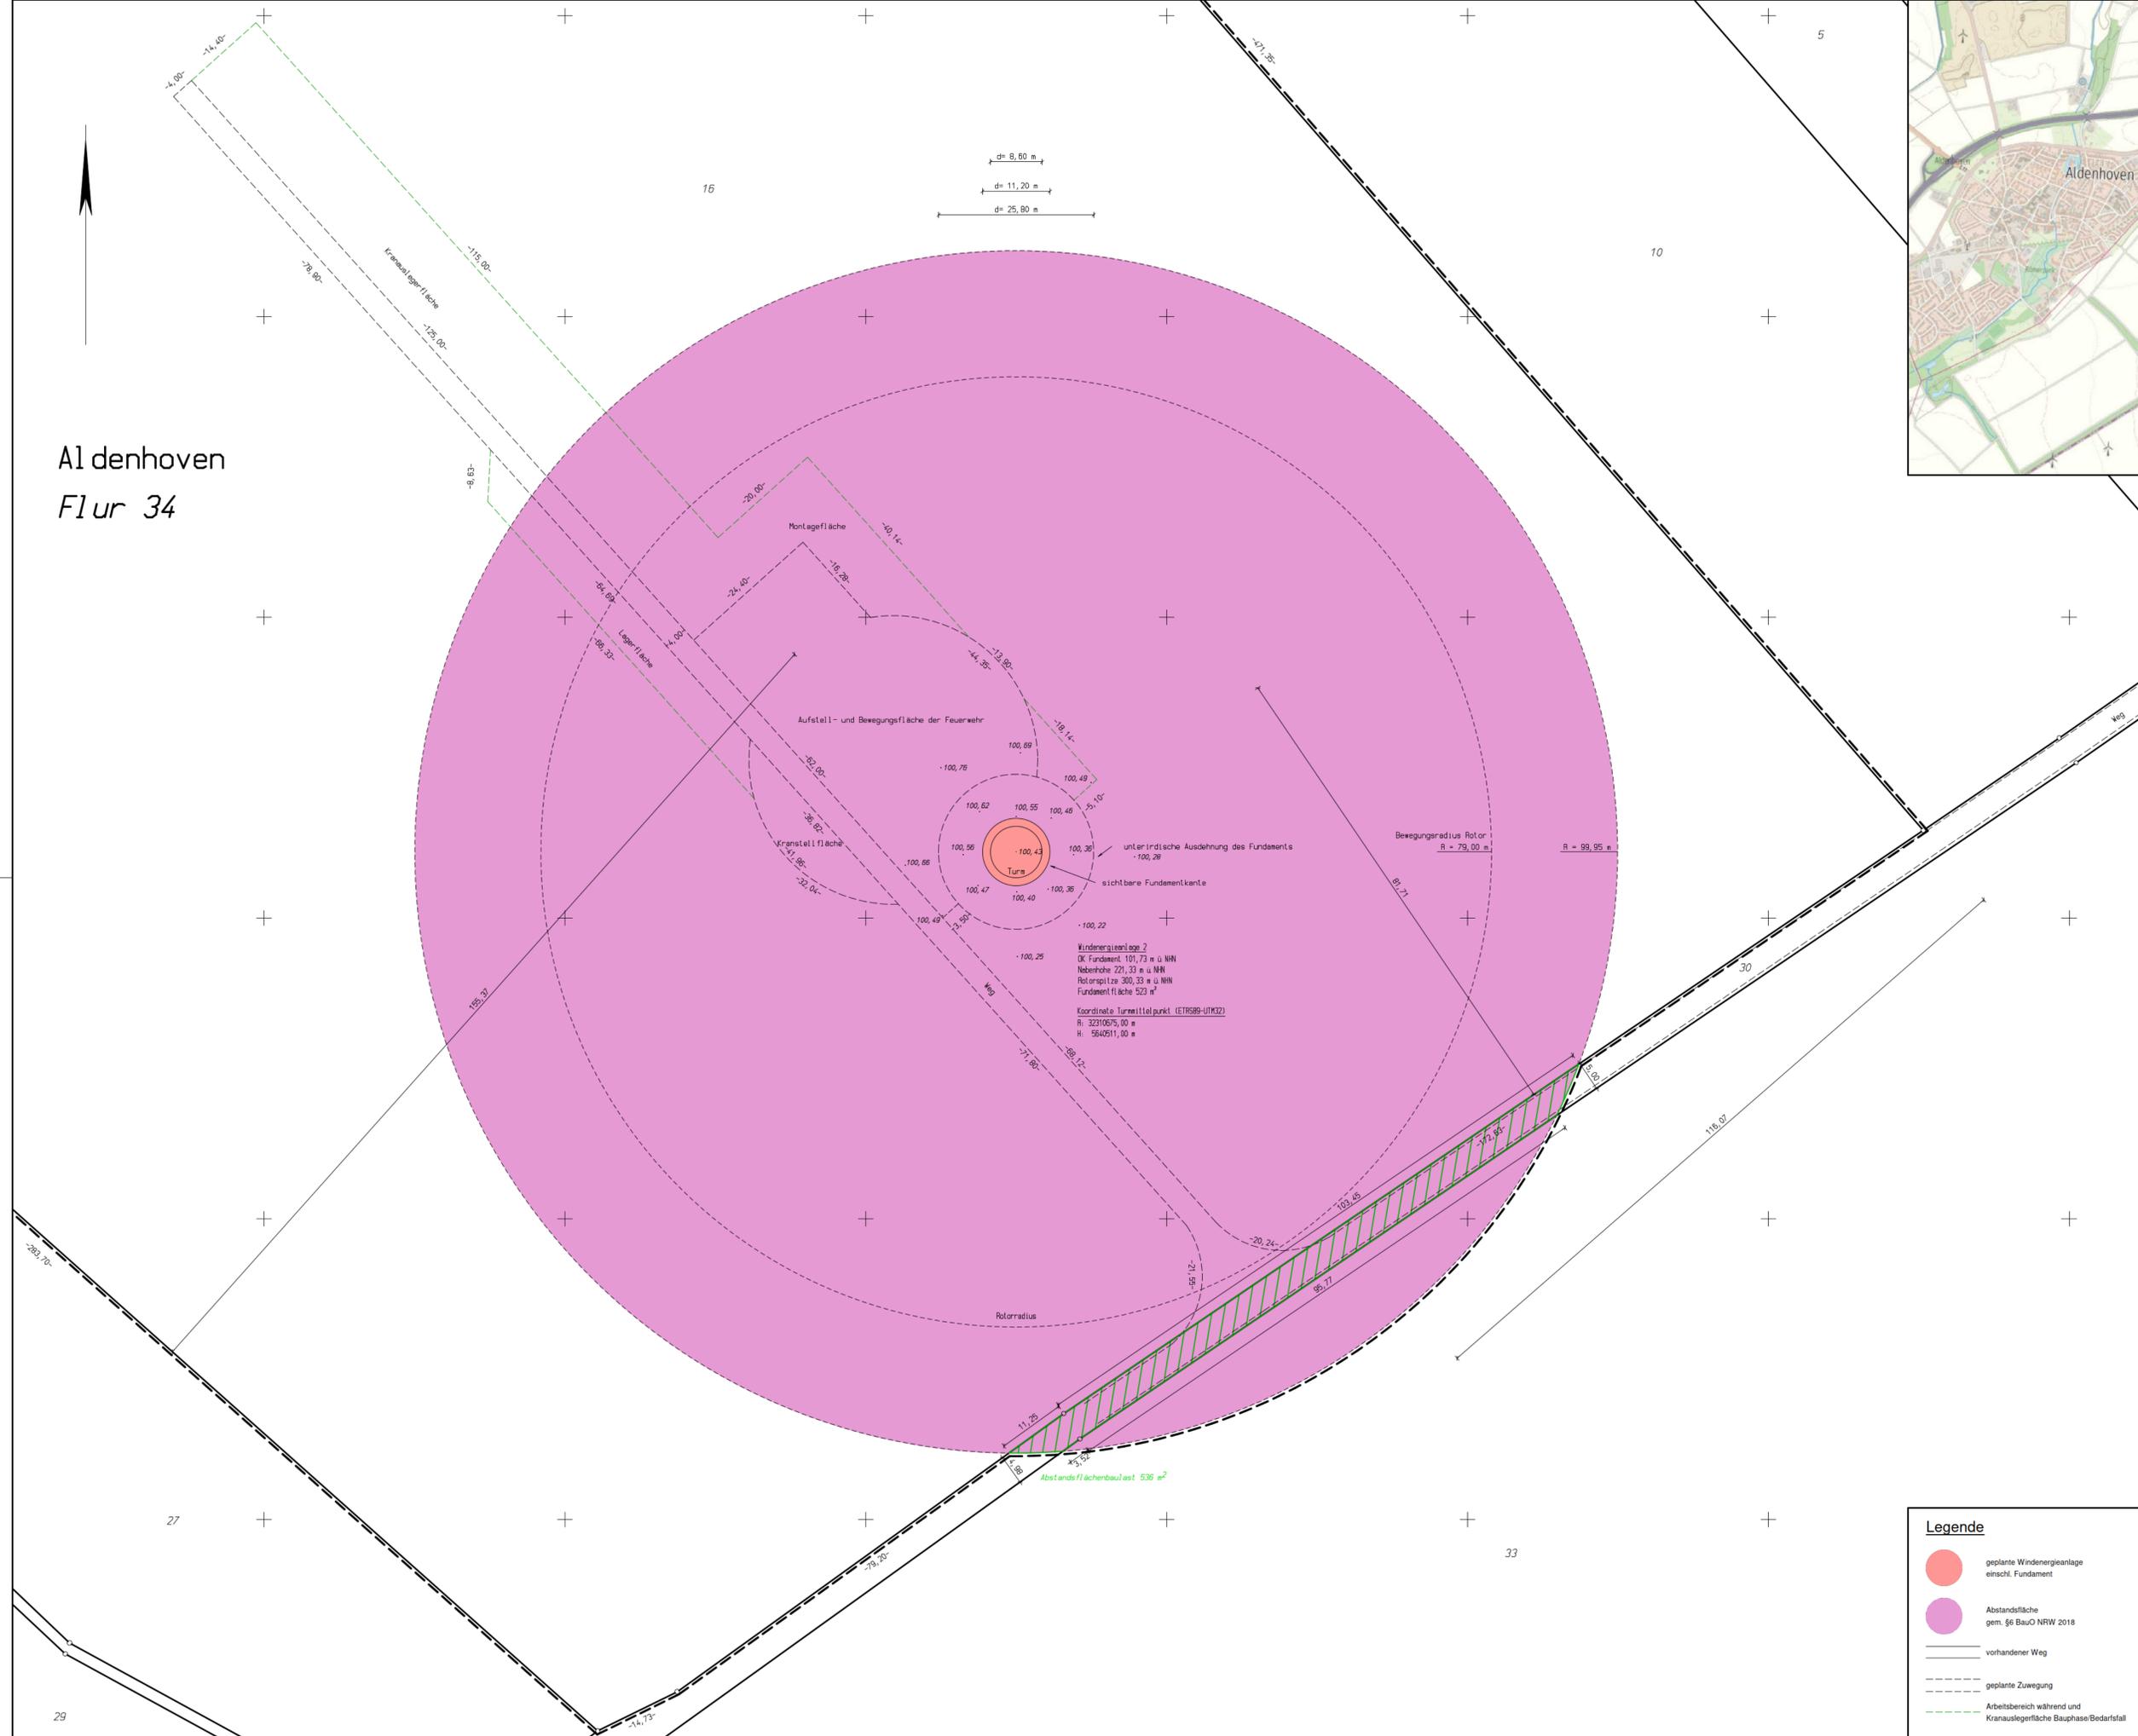

Dipl.-Ing. Carsten Löffler  
Öffentlich bestellter Vermessungsingenieur  
Hirzenrot 13, 52076 Aachen  
Telefon: 02408 - 1606  
Fax: 02408 - 6164  
E-Mail: info@vermessung-loeffler.de

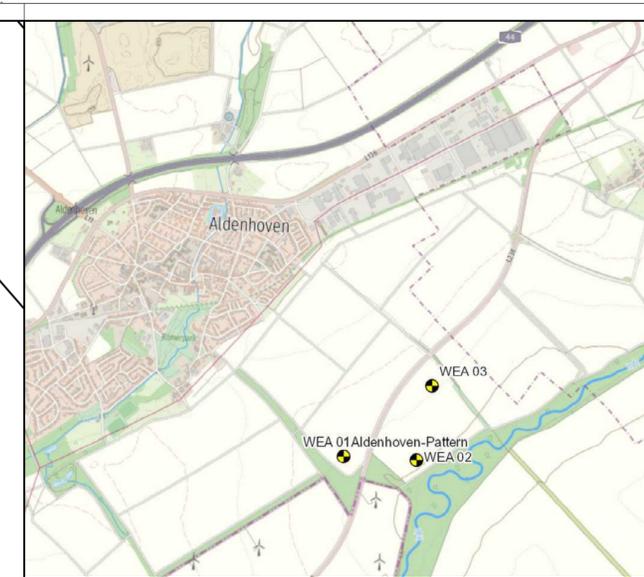

**Amtlicher Lageplan**  
Maßstab 1:500  
Eintragung einer Abstandsflächenbaulast  
**Lage und Vorhaben:**  
Aldenhoven-Pattern  
Errichtung einer Windenergieanlage (WEA 2)  
Bebauungsplan-Nr.: nicht vorhanden

**begünstigtes Grundstück:**  
Gemarkung: Aldenhoven  
Flur: 34  
Flurstück(e): 16  
Grundbuchblatt: [redacted]  
Eigentümer: [redacted]

**belastetes Grundstück:**  
Gemarkung: Aldenhoven  
Flur: 34  
Flurstück(e): 30  
Grundbuchblatt: [redacted]  
Eigentümer: [redacted]

- Legende**
- geplante Windenergieanlage einschl. Fundament
  - Abstandsfläche gem. §6 BauO NRW 2018
  - vorhandener Weg
  - - - geplante Zuwegung
  - - - - - Arbeitsbereich während und Kranauslegerfläche Bauphase/Bedarfsfall

Der Lageplan wurde aufgrund amtlicher Unterlagen und eigener örtlicher Aufnahmen hergestellt. Evtl. weitere vorhandene unterirdische Anlagen und Leitungen sind nicht erfasst und nicht dargestellt worden.  
Aachen, den 03.03.2021