


Regelschnitt Umleitungsstrecke U 1 (M 1: 50)

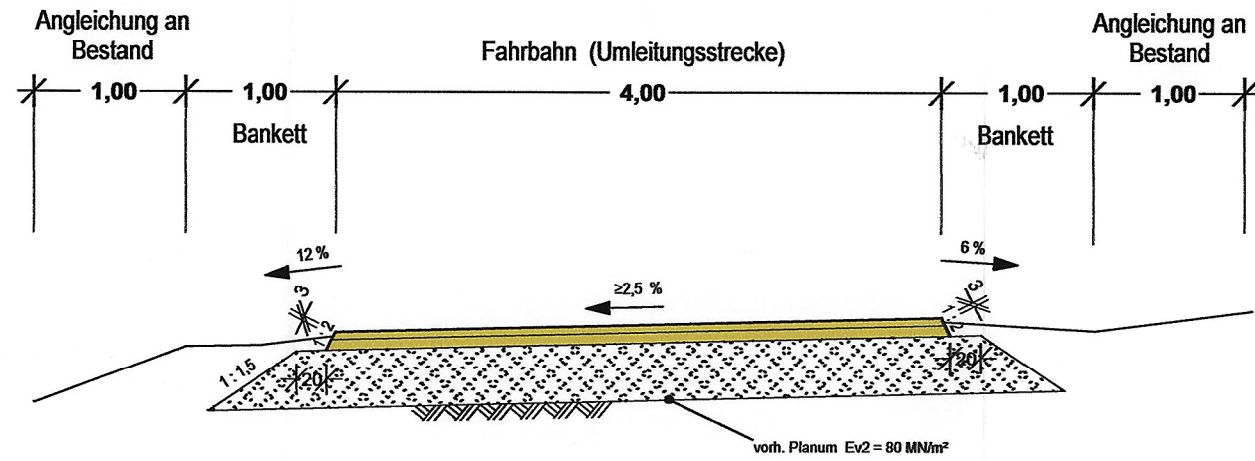

Aufbau Umleitungsstrecke

ungebundene Befestigung
Bau-km 0+050 bis Bau-km 1+050

5 cm	Brechsand Splitt 0,5
7 cm	Brechsand Splitt 0,16
38 cm	Frostschuttschicht aus gebrochenen Mineralstoffen (Ev² = 100 MN/m²)


50 cm GESAMTAUFBAU

bituminöse Befestigung
Bau-km 0+000 bis Bau-km 0+050 und Bau-km 1+050 bis Bau-km 1+083,50


10 cm	bituminöse Trag- / Deckschicht
40 cm	Frostschuttschicht aus gebrochenen Mineralstoffen (Ev² = 100 MN/m²)

50 cm GESAMTAUFBAU

Im Bereich der Feldflächen ist mit einer Verstärkung der FFS zu rechnen!
(Baugrunderhebung v. AU Planung)

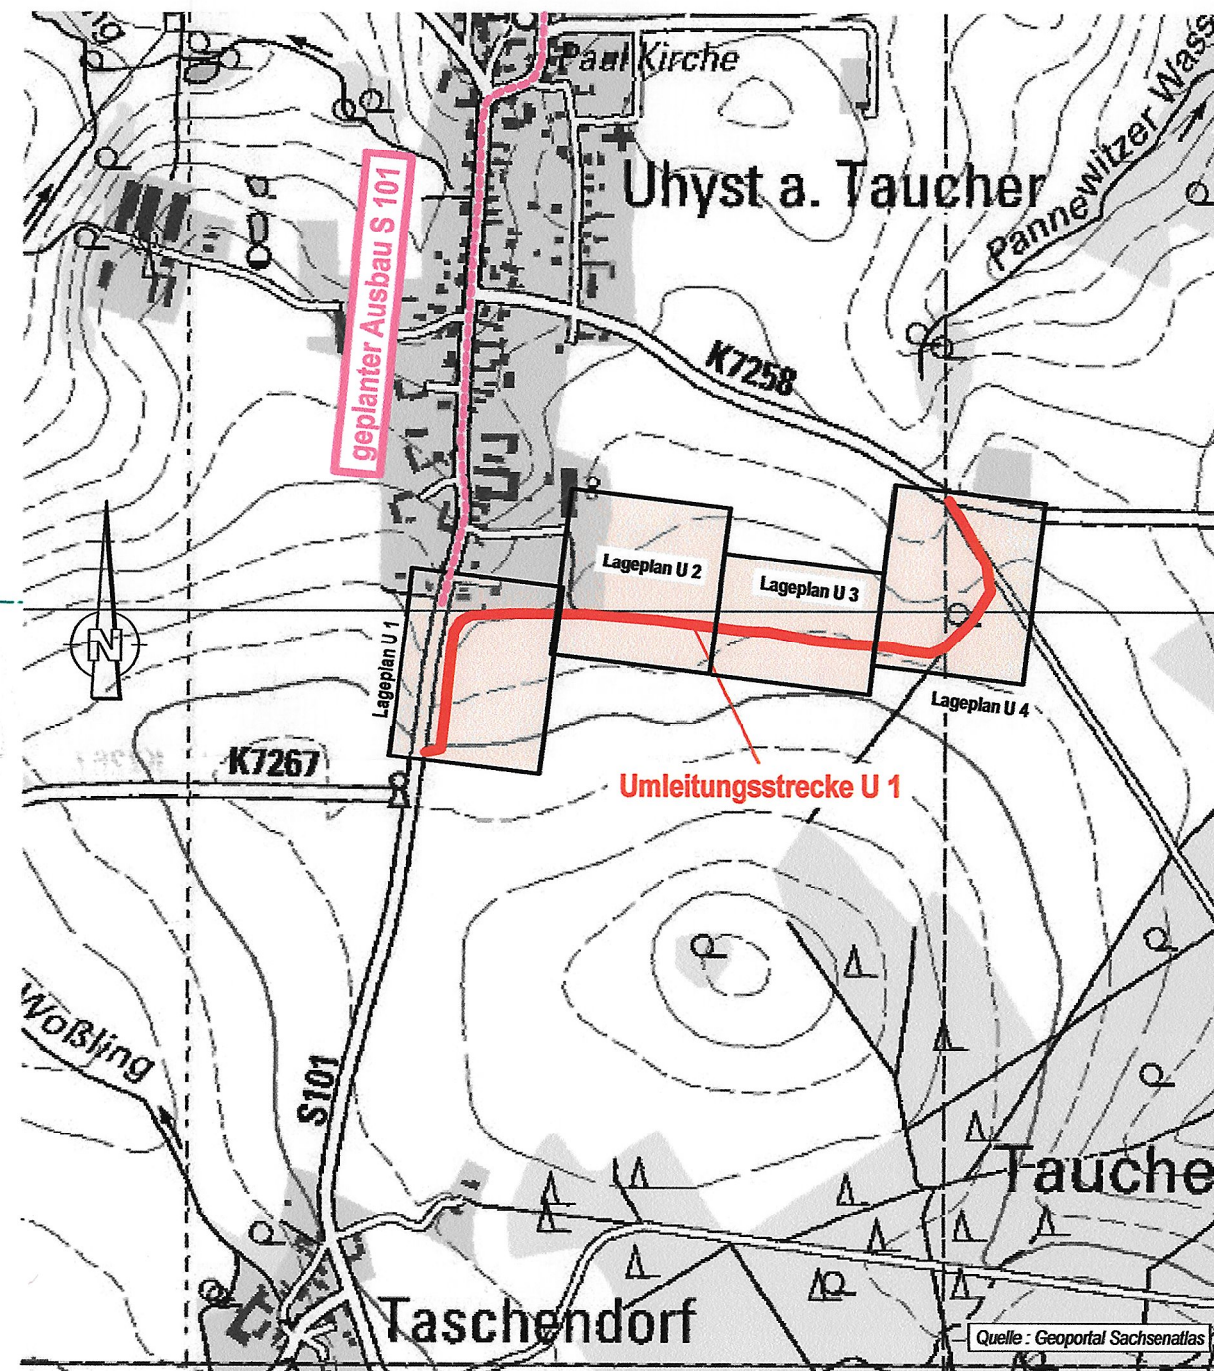

Lagekizze Umleitungsstrecke U 1 (M 1: 10 000)

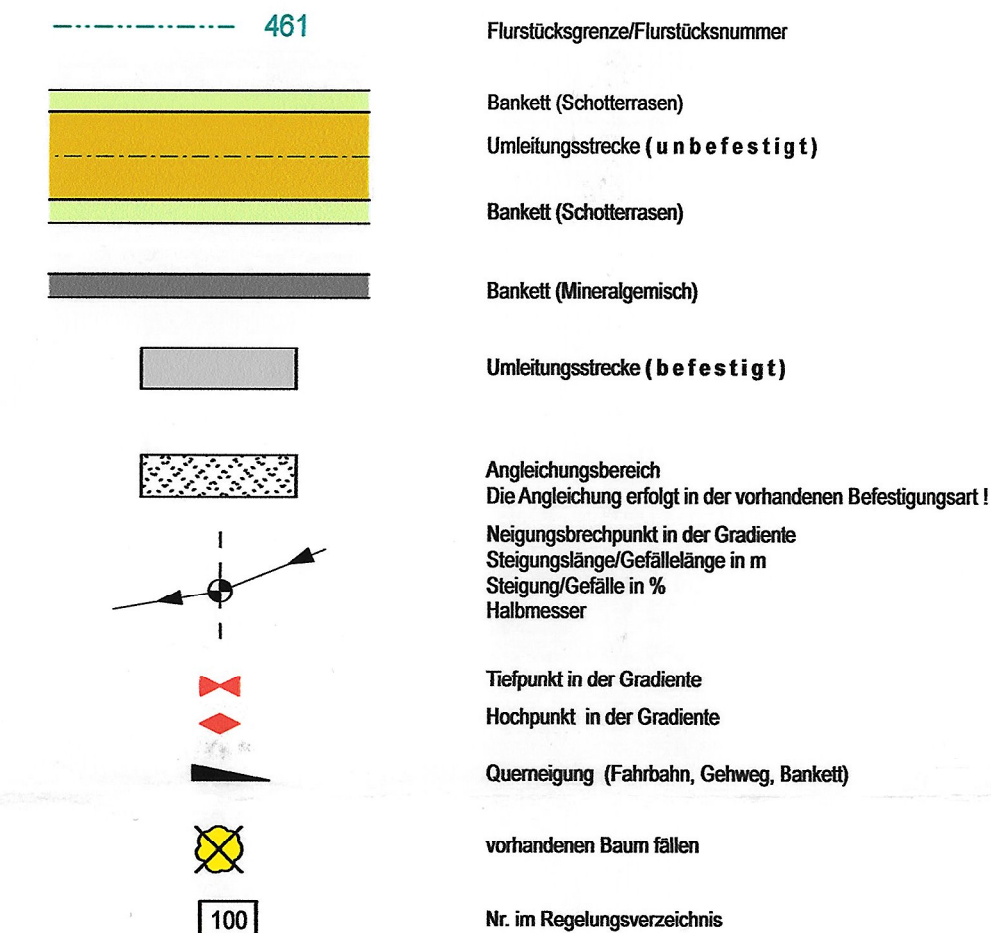

1. TEKTUR

Entwurfsbearbeitung:	Bearbeitet: Jäger
ARCHITEKTEN/INGENIEURE BAUTZEN INGENIEUR JÄGER VERKEHR UND TIEFBAU	Gezeichnet: Rösler
AIB GmbH Liesotte - Hermann - Straße 4 02625 Bautzen Tel.: 03591 / 364 0 Fax: 03591 / 364 400 www.aib-bautzen.de info@aib-bautzen.de	Geprüft: Jäger
	Projekt-Nr.: 053 - 11

Landesamt für Straßenbau und Verkehr	Bearbeitet: Biesold
Niederlassung Bautzen Käthe-Kollwitz-Straße 17 02526 Bautzen	Geprüft: Olaf Georgie Referatsleiter Planung Straßenbau
Tel.: 03591 / 684-0 Fax: 03591 / 684-125 E-Mail: Poststelle.NL-Bautzen@lasuv.sachsen.de	Projekt-Nr.: 1.21-3942/214/16

Nr.	Art der Änderung	Datum	Zeichen

FESTSTELLUNGSENTWURF

LANDESAMT FÜR STRASSENBAU UND VERKEHR Freistaat SACHSEN	Unterlage / Blatt-Nr.: 16.5.3 Umleitungsstrecke U1 Lageplan 3 (Bau-km 0+591 bis Bau-km 0+882)
S 101, Ortsdurchfahrt Uhyst a. T. NK 4851 037 Stat. 0,217 - 4851 036 Stat. 0,500	Maßstab: 1 : 500
PROJIS-Nr.: 21 96 100	
S 101 Ortsdurchfahrt Uhyst a. T. Bau - km 0+000 bis Bau - km 0+975	
aufgestellt: Landesamt für Straßenbau und Verkehr NL Bautzen	
Bautzen, den 30.01.2019 Jörgen Israel NL - Leiter Planung u. Straßenbau	

5672900

5672850

Anschluss Blatt 2
Bau-km 0+591

5672800

5672750

24.01.19
0,302

umlei 3.PLT

umlei 3

A-UHYST-2014-Planfest-Tekturen