



Lagekizze Umleitungsstrecke U 1 (M 1: 10 000)

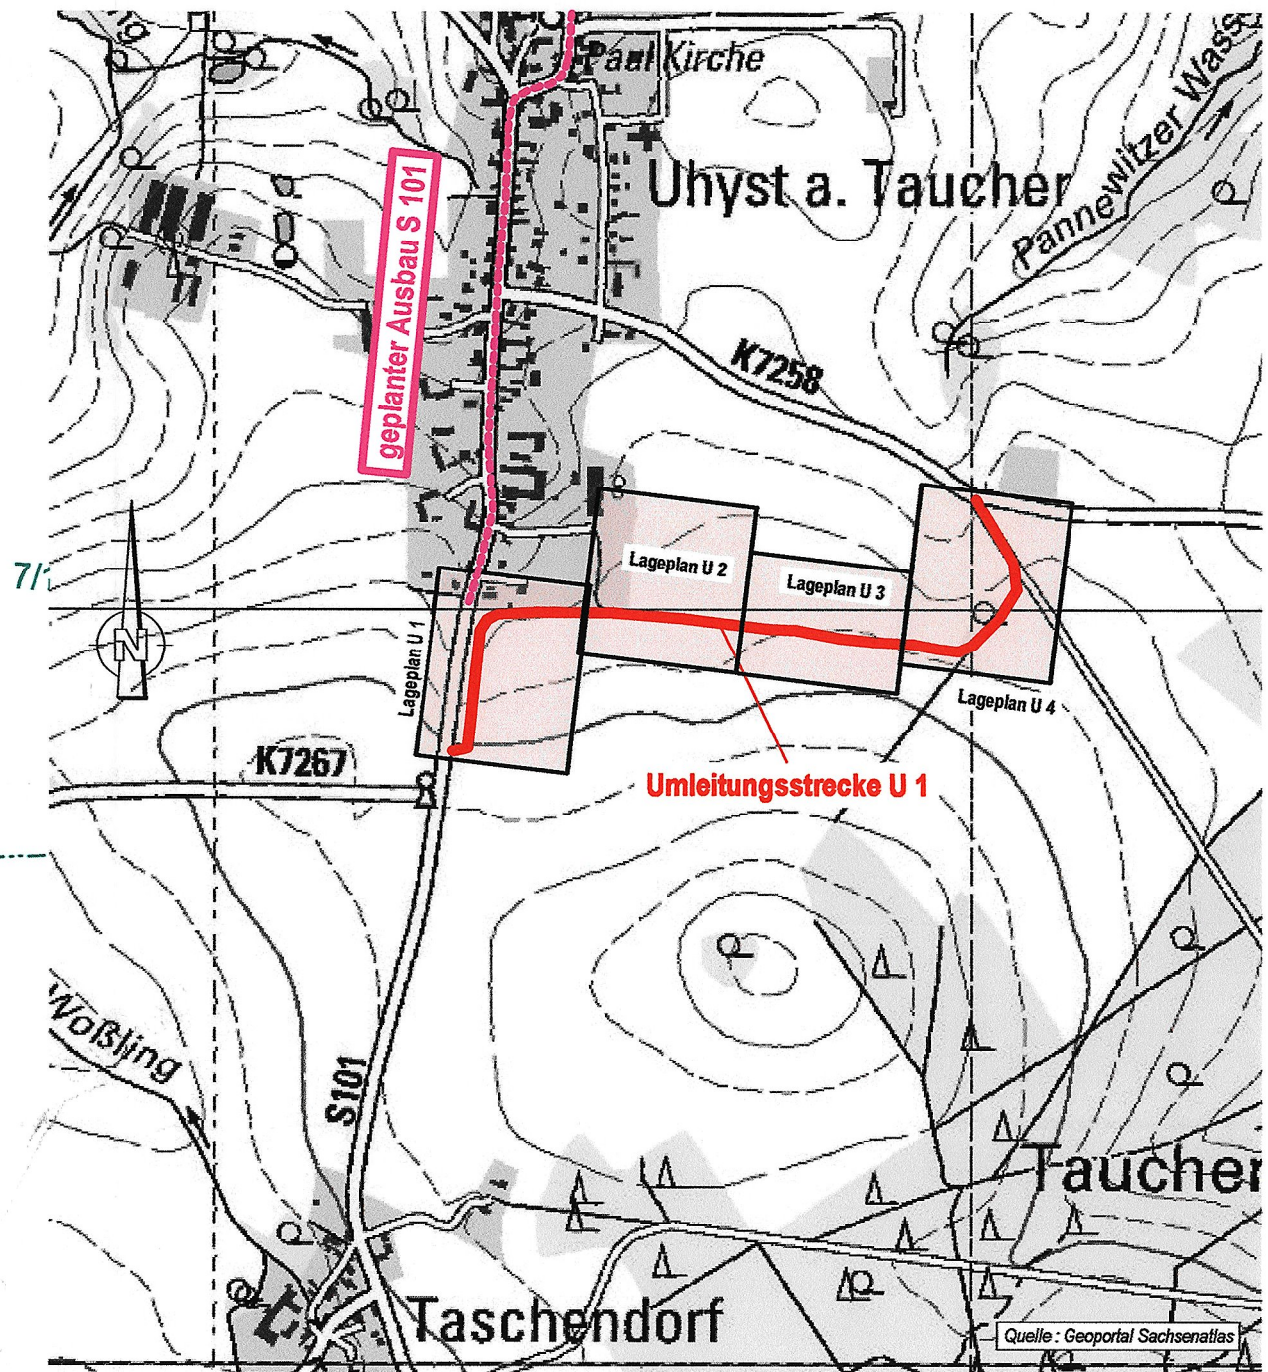

Zeichenerklärung Straßenbau :

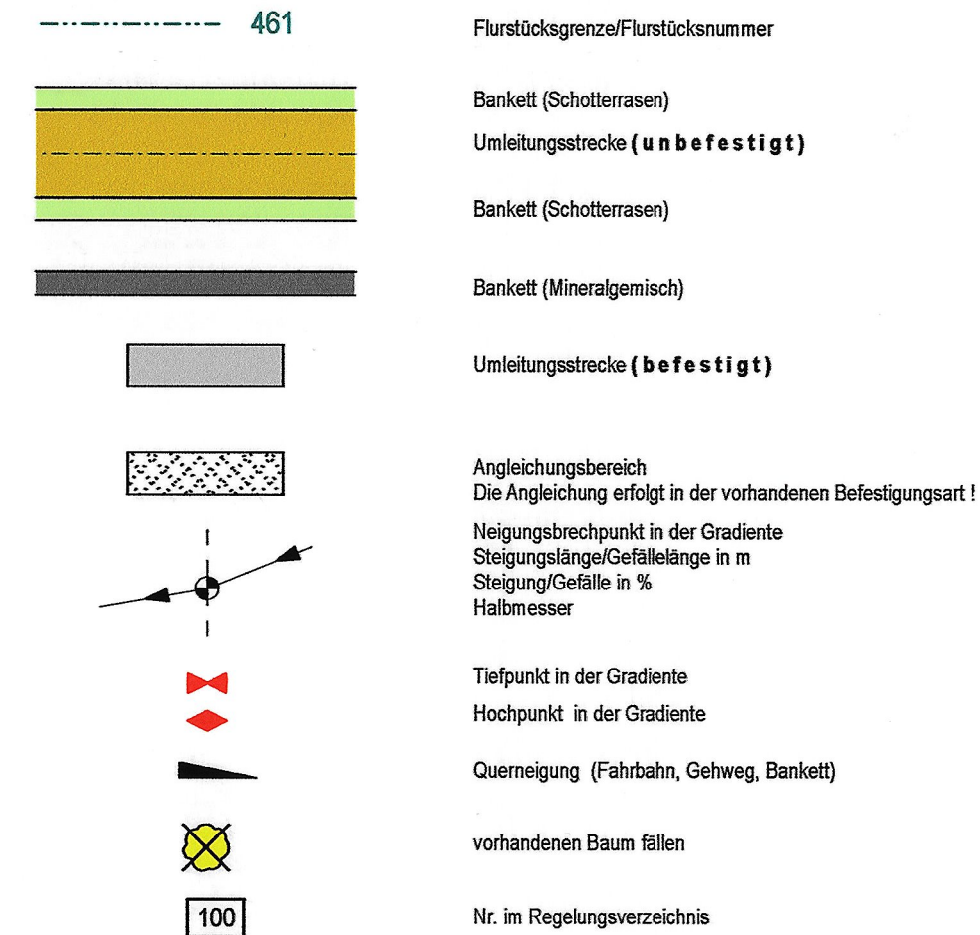

1. TEKTUR

Entwurfsbearbeitung:	Bearbeitet: Jäger
ARCHITEKTEN/INGENIEURE BAUTZEN INGENIEURBÜRO JÄGER VERKEHRS- UND TIEFBAU	Gezeichnet: Rösler
AIB GmbH	Geprüft: Jäger
Leisnitzer - Hermann - Straße 4 02625 Bautzen www.aib-bautzen.de Tel.: 03591 / 364 0 Fax: 03591 / 364 400 info@aib-bautzen.de	Projekt-Nr.: 053 - 11

Landesamt für Straßenbau und Verkehr	Bearbeitet: Biesold
Niederlassung Bautzen Käthe-Kollwitz-Straße 17 02526 Bautzen	Geprüft: Olat-Georgie Bauingenieur Planung Straßenbau 1.21-3942/214/16
Tel.: 03591 / 684-0 Fax: 03591 / 684-125 E-Mail: Poststelle.NL-Bautzen@lasuv.sachsen.de	Projekt-Nr.: 1.21-3942/214/16


Nr.	Ergänzungen Zufahrt Flurstück 7/3 (Milchviehanlage)	Datum	Zeichen
1		14.01.2019	

FESTSTELLUNGSENTWURF

LANDESAMT FÜR STRASSENBAU UND VERKEHR	Freistaat SACHSEN	Unterlage / Blatt-Nr.: 16.5.2
S 101, Ortsdurchfahrt Uhyst a. T. NK 4881 037 Stat. 0,217 - 4861 036 Stat. 0,600	Umleitungsstrecke U1	
PROJIS-Nr.: 21 96 100	Lageplan 2	
	(Bau-km 0+315 bis Bau-km 0+581)	
	Maßstab: 1 : 500	

S 101 Ortsdurchfahrt Uhyst a. T. Bau - km 0+000 bis Bau - km 0+975	
aufgestellt: Landesamt für Straßenbau und Verkehr NL Bautzen	
Bautzen, den 30.01.2019	Jürgen Israel Abt. Leiter Planung u. Straßenbau

Regelschnitt Umleitungsstrecke U 1 (M 1: 50)

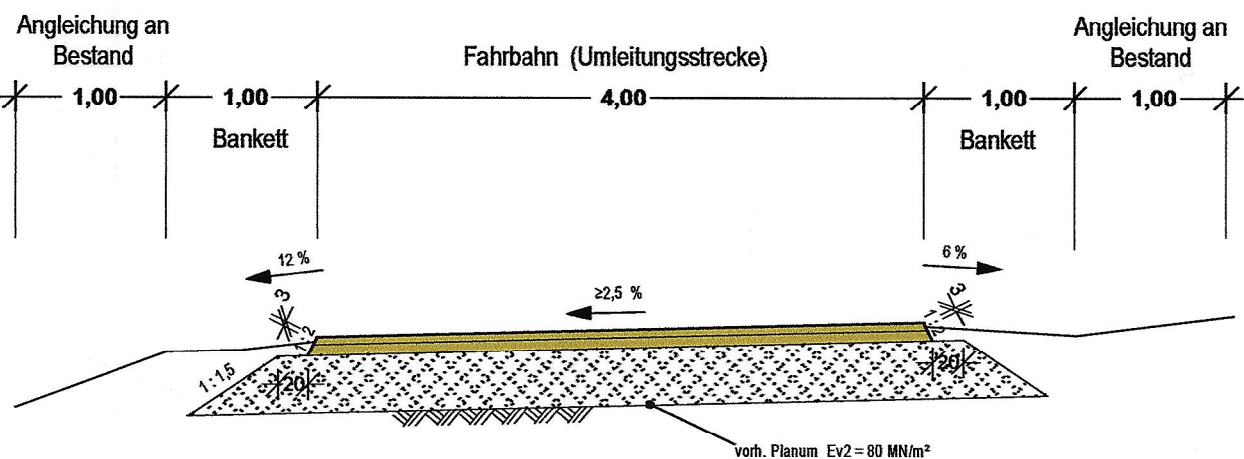

Aufbau Umleitungsstrecke

ungebundene Befestigung Bau-km 0+050 bis Bau-km 1+050	bituminöse Befestigung Bau-km 0+000 bis Bau-km 0+050 und Bau-km 1+050 bis Bau-km 1+083,50
6 cm Brechsand Splitt 0,5	10 cm bituminöse Trag- / Deckschicht
7 cm Brechsand Splitt 0,16	40 cm Frostschuttschicht aus gebrochenen Mineralstoffen (Ev² = 100 MN/m²)
38 cm Frostschuttschicht aus gebrochenen Mineralstoffen (Ev² = 100 MN/m²)	
60 cm GESAMTAUFBAU	60 cm GESAMTAUFBAU

Im Bereich der Feldflächen ist mit einer Verstärkung der FFS zu rechnen!
(Baugrunderhebung vor AU Planung)