
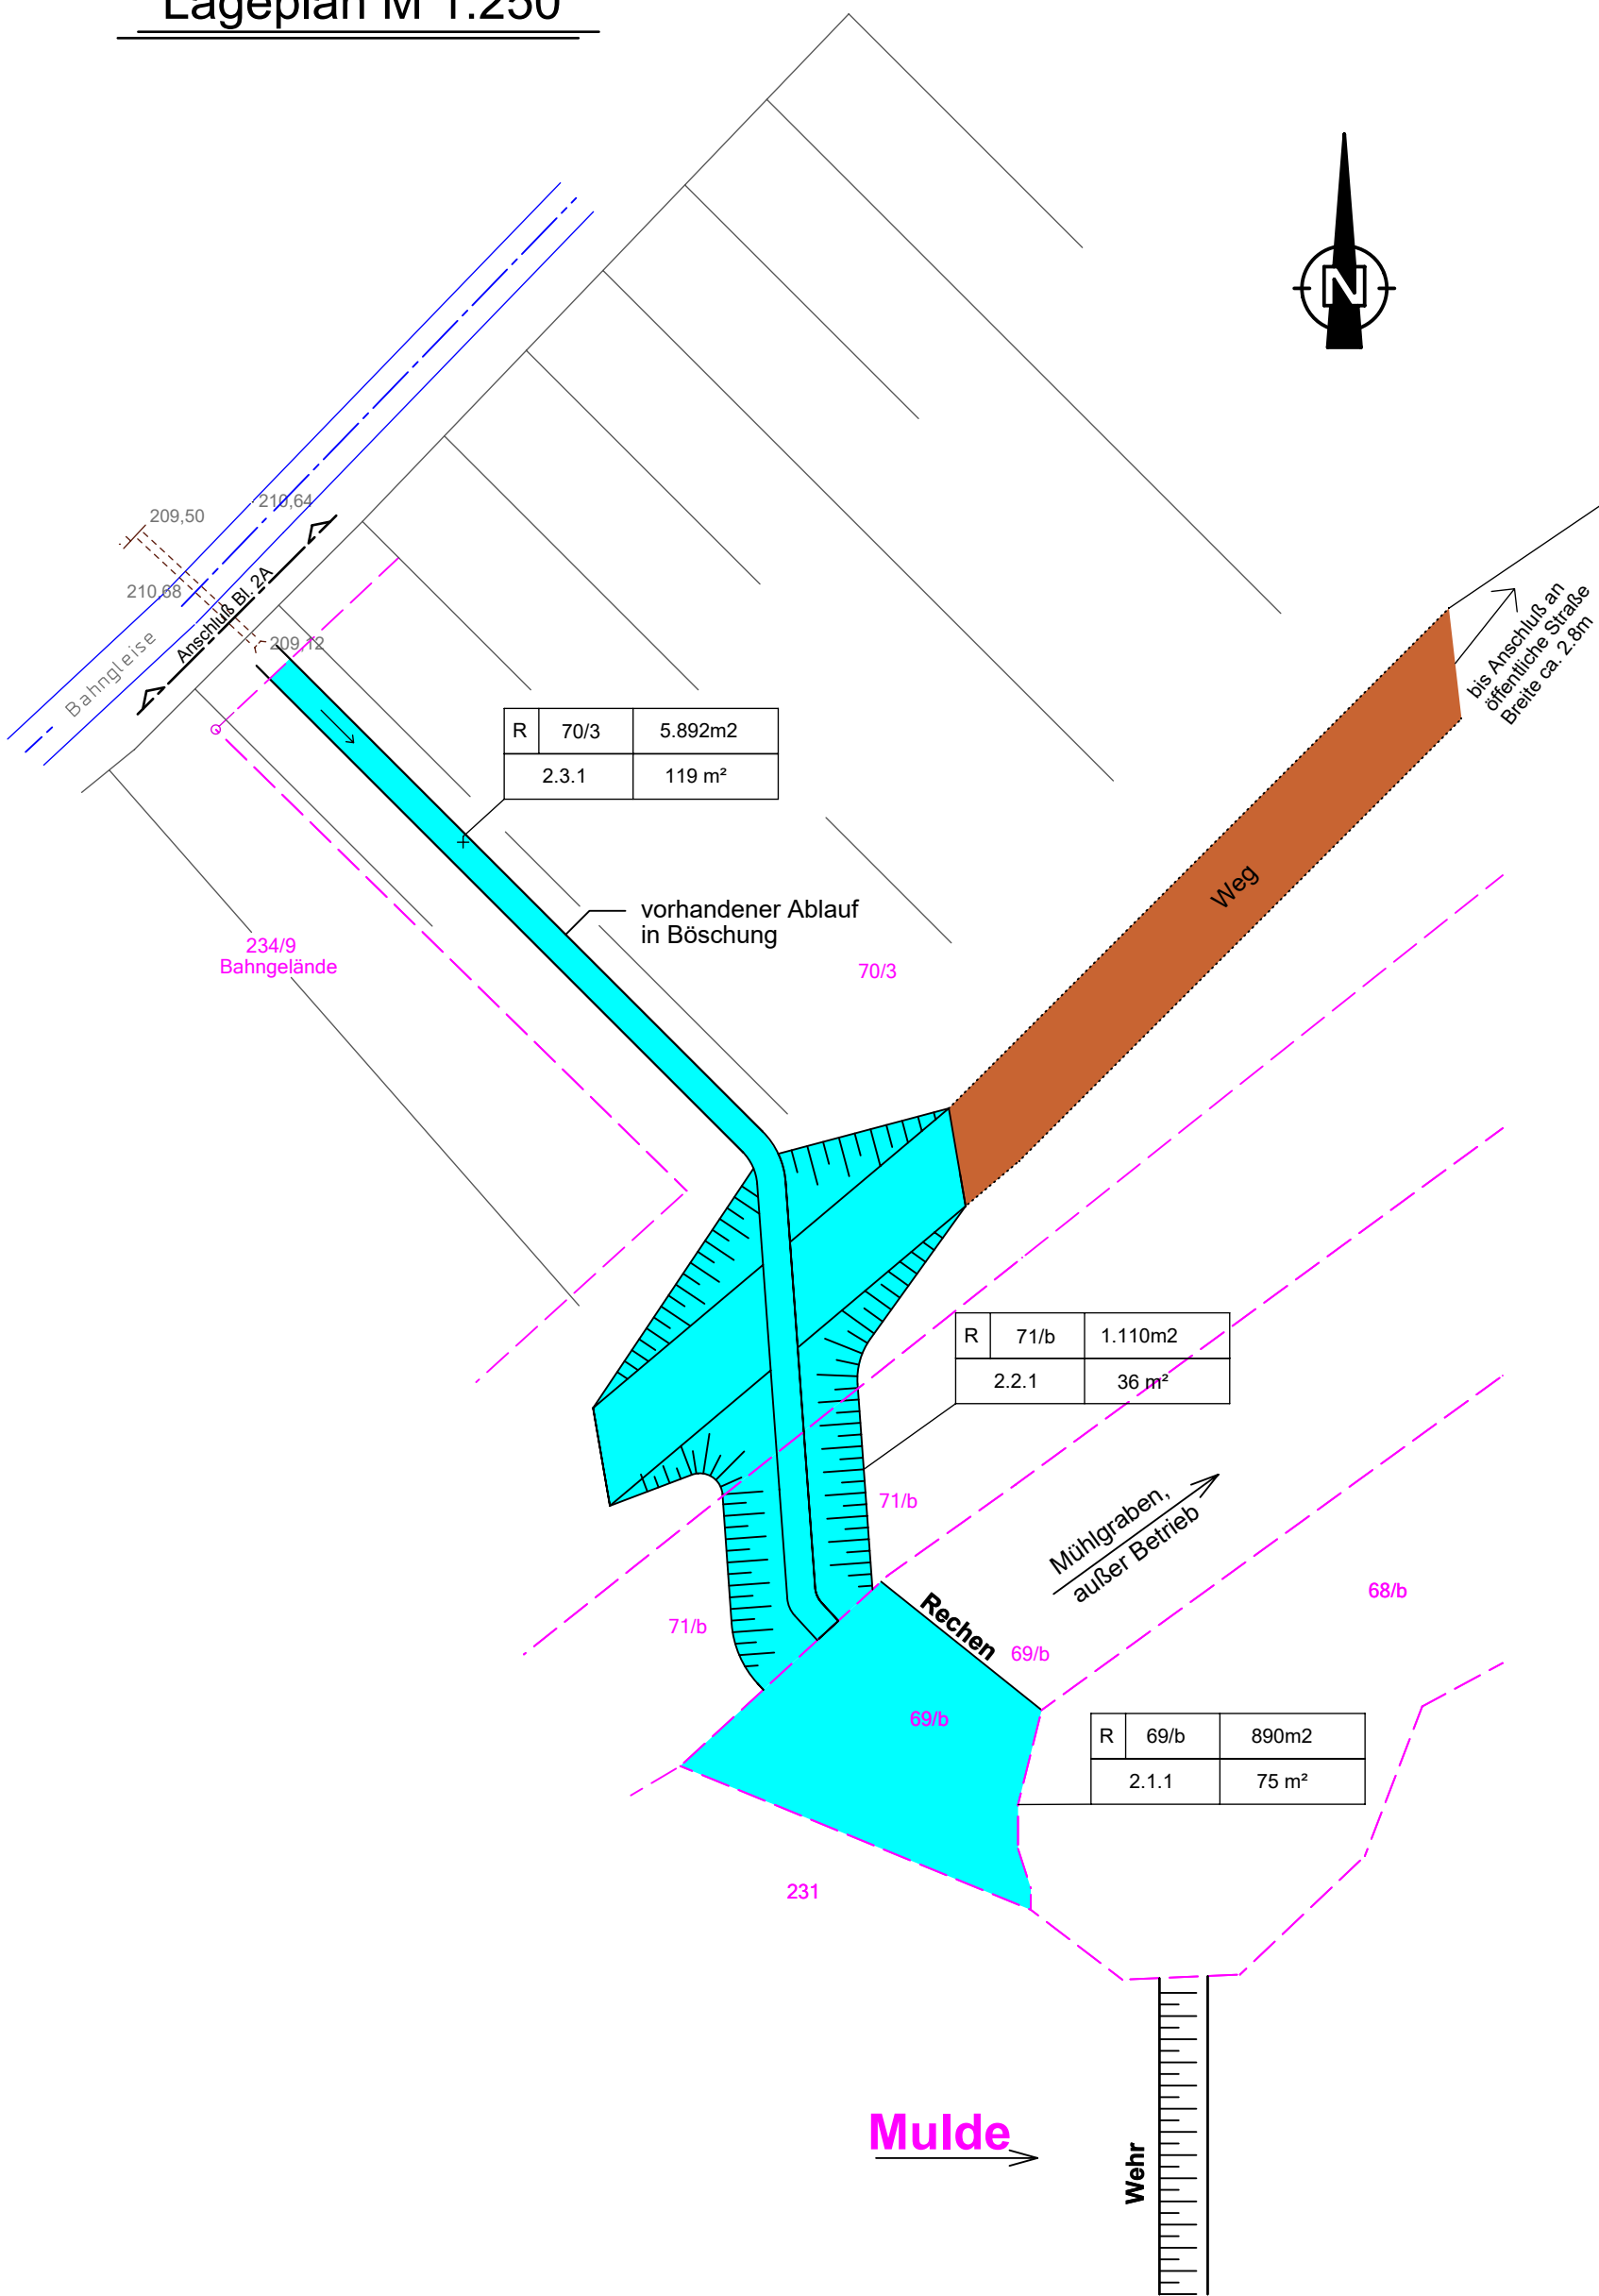


Lageplan M 1:250


Flurplan M 1:2000

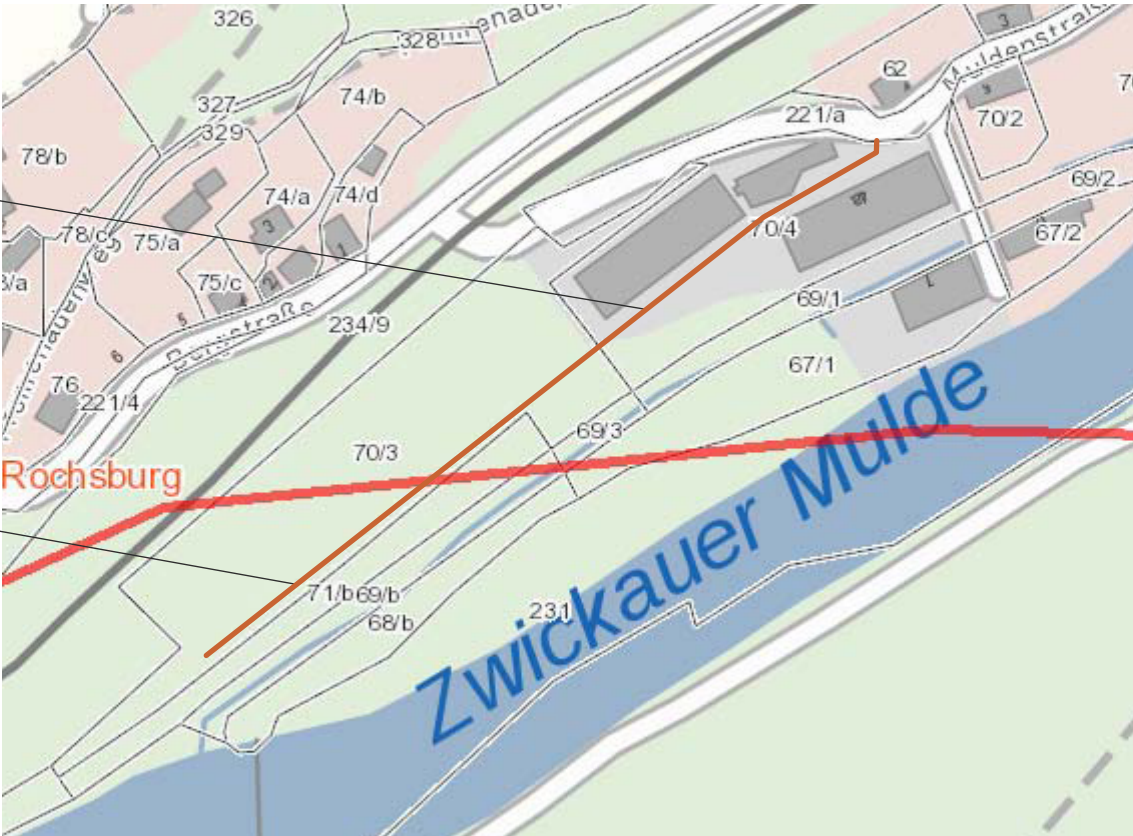

Zeichenerklärung

- zu erwerbende Fläche
- rückständig zu erwerbende Fläche
- vorübergehend in Anspruch zu nehmende Fläche
- dauernd zu belastende Fläche
- Flurstücksgrenze
- Flurstücksnummer

R	69/b	890m2	Flur (R-für Rochsburg) / Flurstück / Flurstückgröße
2.1.1	75 m²		1 f.d. Nr. im Grunderwerbsverzeichnis / Größe der Teilfläche 114 f.d. Nr. des betroffenen Flurstückes 2 Teilfläche eines Flurstückes

 <div>Stadt Lunzenau Karl-Marx-Str. 1 09238 Lunzenau</div>	bearbeitet Bauamt der Stadt Lunzenau
	Projektnummer
Nr. Art der Änderung Datum Zeichen	
GENEHMIGUNGSPLAN	
Straßenbauverwaltung Stadt Lunzenau	Unterlage / Blatt Nr.: GE2
Straße / Abschnitt / Station Bergstraße, Gesamtmaßnahme, Station 0-013 bis 0+197	Grunderwerb
PROJIS-Nr.:	Maßstab: 1 : 250
Grundhafter Ausbau "Bergstraße", mit Randbalken 09328 Lunzenau, OT Rochsburg Rochsburg, Flurstücke Nr. 221/4, 114, 234/9, 70/3, 70/4, 71/b und 69b	
aufgestellt: Ingenieurbüro Endmann, Köthensdorfer Hauptstraße 73, 09249 Taura, Ruf 037 24 / 89 23 9 Taura, den 30.5.17	
bestätigt: Bürgermeister, Stadt Lunzenau	genehmigt: Landesdirektion Chemnitz
Lunzenau, den	Chemnitz, den