

LANDKREIS BAUTZEN
GEMEINDE HOYERSWERDA
Gemarkung Schwarzkollm
Flur 2

LANDKREIS BAUTZEN
GEMEINDE HOYERSWERDA
Gemarkung Schwarzkollm
Flur 1


Änderungen der 1. Tektur

Der Gradientenverlauf der Staatsstraße wurde geringfügig verändert, um an die leicht veränderte Gradienten der Bundesstraße anschließen zu können.

(3*)
- Das Dachprofil der S 198 wurde in eine einseitige Querneigung verändert, dadurch fließt das Niederschlagswasser zur südwestlichen Fahrbahnseite in die Mulde (EM1). Die Mulde EM1 wurde für die neue Niederschlagsmenge bemessen und vergrößert. Der angrenzende Radweg wurde darauf angepasst. Die Inanspruchnahmen 2.05.1/2.05.2 und 2.07.1 wurden verändert.

(4*)
- Das Dachprofil der S 198 wurde in eine einseitige Querneigung verändert, dadurch fließt das Niederschlagswasser zur südwestlichen Fahrbahnseite in die Mulde (EM1). Die Mulde EM1 wird wesentlich kleiner ausgehöhlt. Die Inanspruchnahmen 2.02.1 und 2.03.1/2.03.2 entfallen und 2.04.2 verringert sich geringfügig.

(5*)
- Das Dachprofil der S 198 wurde in eine einseitige Querneigung verändert, dadurch fließt mehr Niederschlagswasser zur südwestlichen Fahrbahnseite in die Mulde (EM1). Die Mulde EM1 wurde für die neue Niederschlagsmenge bemessen und vergrößert. Der angrenzende Radweg wurde darauf angepasst. Die Inanspruchnahmen 2.05.1/2.05.2 und 2.07.1 wurden verändert.

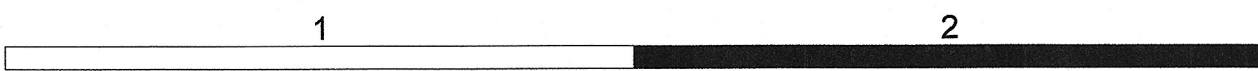

Legende - Topografie	
⊙	Schacht - rund
⊙	Holzstapel
⊙	Schieber - Wasser
⊙	Einzelbaum - Birke
⊙	200/20 Stammumfang in cm / Kronendurchmesser in m
⊙	Stahlträgermaße Fahrlauf
⊙	Stahlträgermaße Fahrlauf
⊙	Leitpfosten
⊙	Bohrstelle Baugrund
⊙	Schleuse
⊙	Abgrenzung - Belagswechsel/Bankett
⊙	Fahrbahnmarkierung
⊙	Fahrbahnkante
119.47	Höhe OK Gelände
BB	Belagsart - bituminöser Belag
SD	Belagsart - Schotter
BP	Belagsart - Betonplatten
GP	Belagsart - Granitpflaster

Grundplan hergestellt:		Ergänzungen:	
Anlage	Ingenieurgesellschaft Geoplan mbH	Datum	Name
Blatt-Nr.	1		
Reg.-Nr.	Kreis : Hoyerswerda		
Lagesystem	Gemeinde : Hoyerswerda		
Höhensystem	Straße : B 96		
bearbeitet	Station d.SDB : 02977 Hoyerswerda		
gezeichnet	von : NK Stat.		
geprüft	bis : NK Stat.		

Ingenieurbüro für Verkehrsanlagen und -systeme		Datum	Bearbeiter
Büro Dresden - Alumnstraße 9 - 01099 Dresden		bearbeitet: April 2016	Arnold
Tel. 03 51 - 2 11 14-0, Fax 03 51 - 2 11 14-11		gezeichnet: April 2016	Hummig
dresden@ivas-ingenieure.de - www.ivas-ingenieure.de		geprüft: April 2016	

Freistaat Sachsen		Datum	Bearbeiter
Landesamt für Straßenbau und Verkehr		bearbeitet: 16.09.21	R. Kunk
Niederlassung Bautzen		geprüft: 30.09.21	Olaf Georgie
Käthe-Kollwitz-Straße 17 - 02625 Bautzen			Planung Straßenbau

1. Tektur: Anpassung Entwässerungssituation S 198		Datum	Am
Nr.	Art der Änderung	Datum	Zeichen

FESTSTELLUNGSENTWURF

Landesamt für Straßenbau und Verkehr, Niederlassung Bautzen	Unterlage / Blatt-Nr.: 10 / 2
Straße / Abschn.-Nr. / Station:	1. Tektur
S 96 VNK 4551 004, Stat. 5.548 km - NKK 4550 110, Stat. 0.180 km	Grundrissplan
S 198 VNK 4550 112, Stat. 0.592 km - NKK 4550 112, Stat. 0.821 km	S 198
K 9203 VNK 4550 110, Stat. 0.000 km - NKK 4550 110, Stat. 0.114 km	
PROJIS-Nr.: 000795	Maßstab: 1 : 250

B 96, Zittau - Sassnitz
B 96 Ausbau Knotenpunkt S 198 und K 9203 in Schwarzkollm einschließlich S 198 vom KP bis OD-Grenze Schwarzkollm

aufgestellt:	LASUV, Niederlassung Bautzen
Bautzen, 01.10.21	Andreas Biesold Niederlassungsleiter