

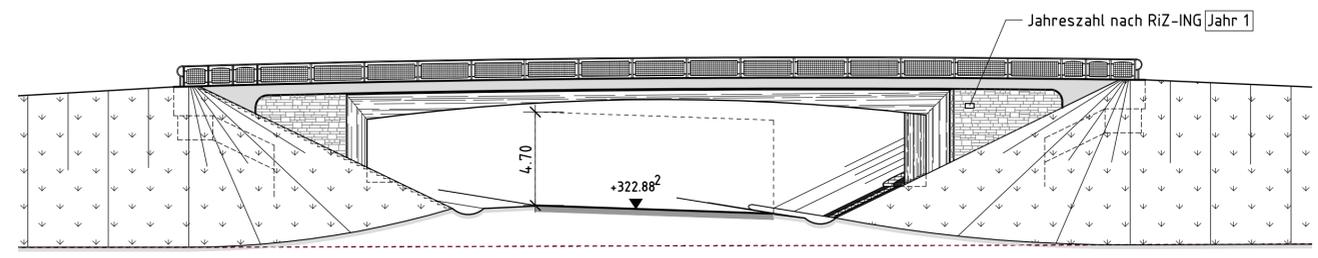


# ANSICHT M 1:200

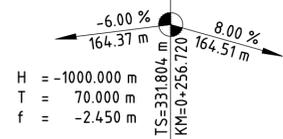


# QUERSCHNITT M 1:100

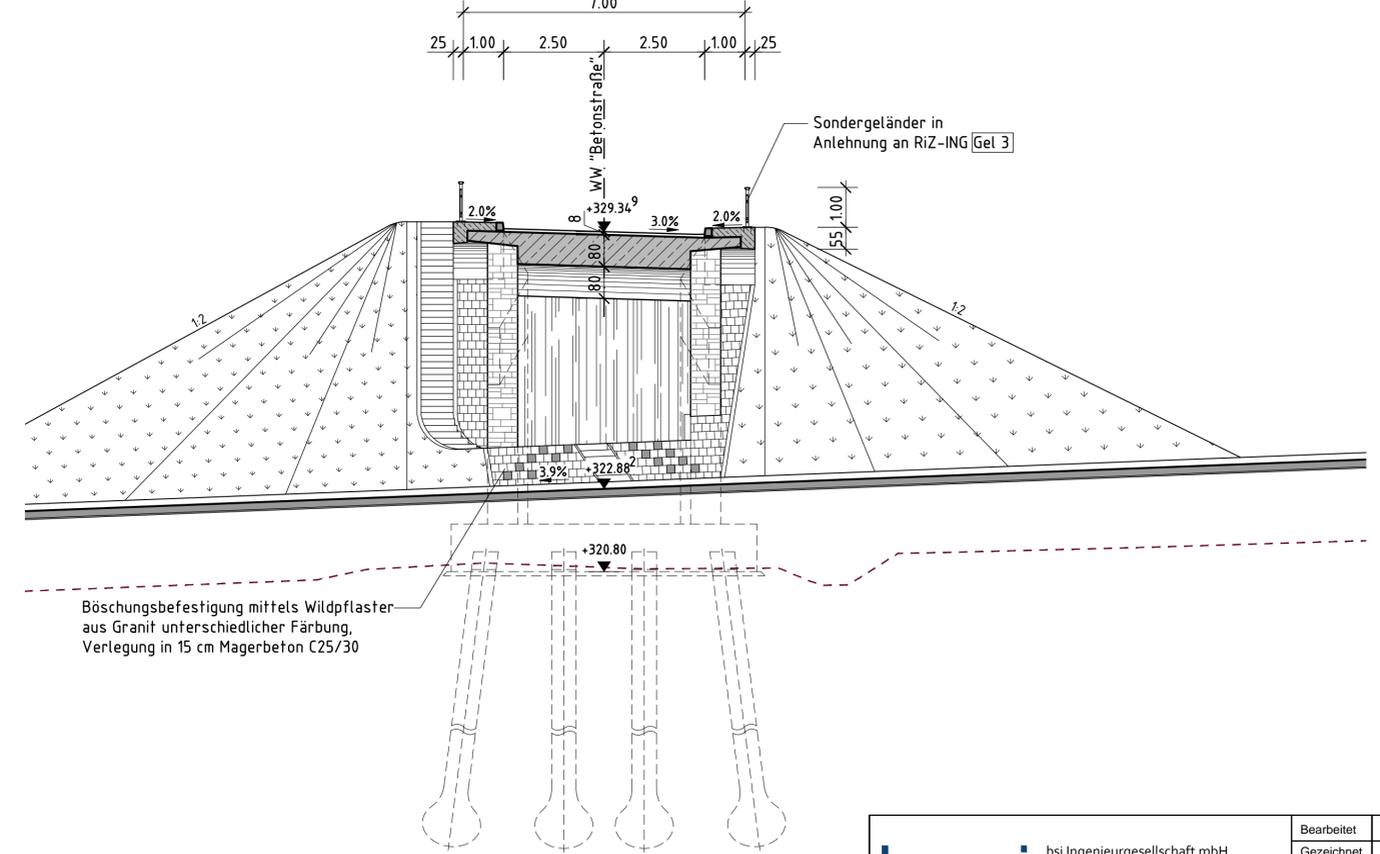

Böschungsbefestigung mittels Wildpflaster aus Granit unterschiedlicher Färbung, Verlegung in 15 cm Magerbeton C25/30

# GRUNDRISS M 1:200

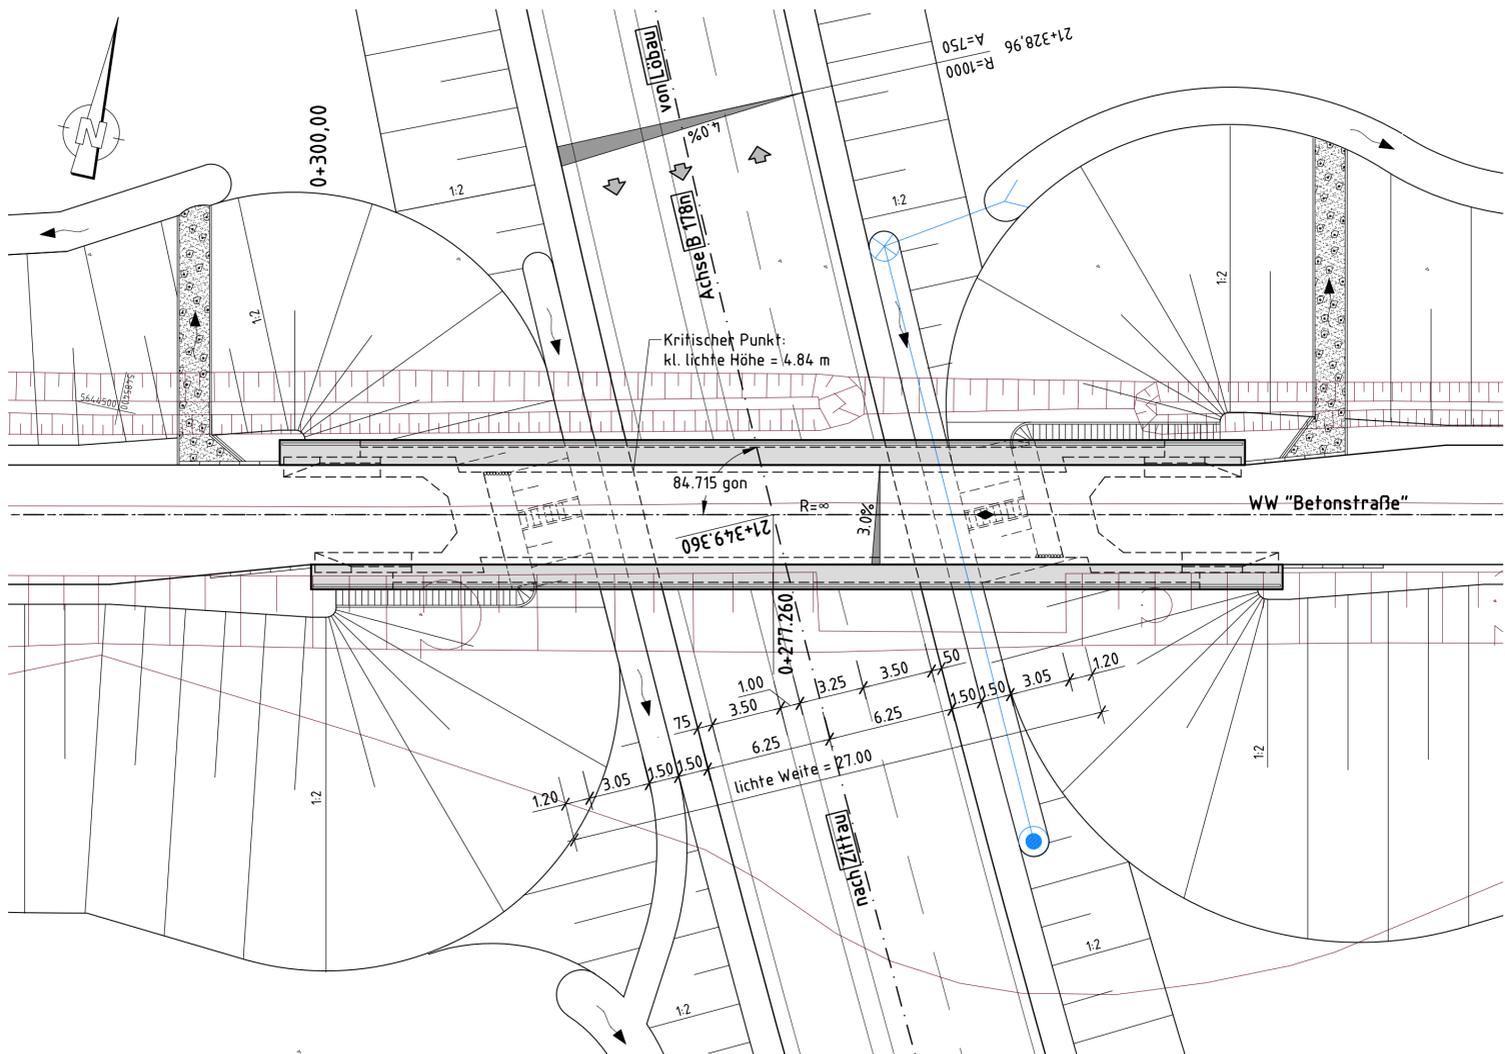

**Bauwerk Nr. 3.3-Ü5**  
 Neubau der B 178n, 3. BA Teil 3  
 Brücke im Zuge des WW "Betonstraße" über die B 178n  
 Bau-km 21+350.000  
 Kr.-W. = 84.715 gon LW = 27.00 m  
 KH = 0.80 - 1.60 m LH = 4.84 m ≥ 4.70 m  
 Br.Kl.: DIN EN 1991-2/NA BzG = 7.00 m

<b>bsi</b> BERATENDE INGENIEURE bsi Ingenieurgesellschaft mbH Bertolt-Brecht Allee 22 01309 Dresden +49 351 31895-0	Bearbeitet	09.02.2017	Heidel
	Gezeichnet	09.02.2017	Protzner
	Geprüft	09.02.2017	P. Simchen
P. Simchen Geschäftsführer			

Landesamt für Straßenbau und Verkehr Niederlassung Bautzen Käthe-Kollwitz-Straße 17 02625 Bautzen Tel.: 03591 684-0 Fax: 03591 684 125 E-Mail: Poststelle.NL-Bautzen@lasuv.sachsen.de	Bearbeitet:
	Geprüft:
	Projekt-Nr.:

Nr.	Art der Änderung	Datum	Zeichen

## FESTSTELLUNGSENTWURF TEKURPLANUNG I

Straßenbauverwaltung: LANDESAMT FÜR STRASSENBAU UND VERKEHR Straße: B 178n von NK 5055 001 Stat. 3.871 bis NK 5054 999 Stat. 0.000	Freistaat SACHSEN Unterlage / Blatt-Nr.: 15 / 5 Bauwerksskizze Bw 3.3-Ü5 Maßstab: 1:100; 1:200
---	--

<b>B 178n</b> Verlegung BAB A4 bis BG D/PL und D/CZ 3.BA, Teil 3 S 128 (Niederoderwitz) bis B 178alt (Oberseifersdorf / NU Zittau)	
Aufgestellt: Landesamt für Straßenbau und Verkehr, NL Bautzen Bautzen, den 09.02.2017	Andreas Biesold Niederlassungsleiter