



ANSICHT

M 1:200

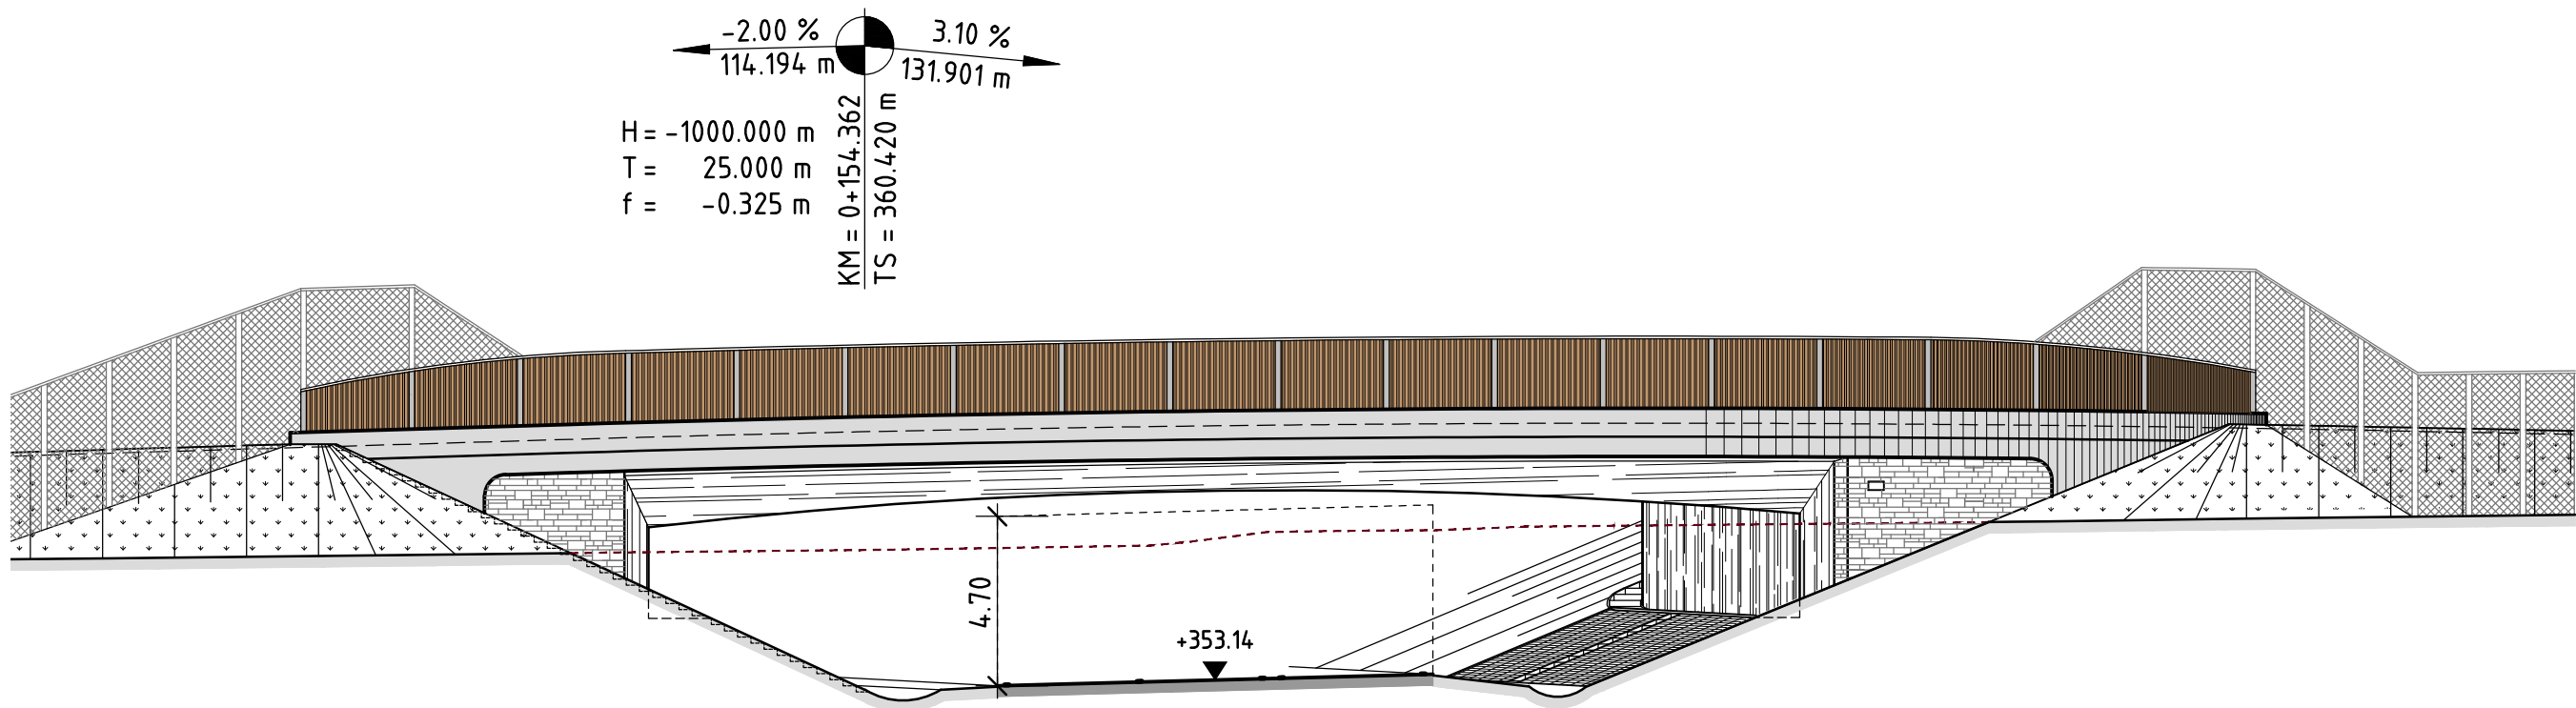


QUERSCHNITT

M 1:100

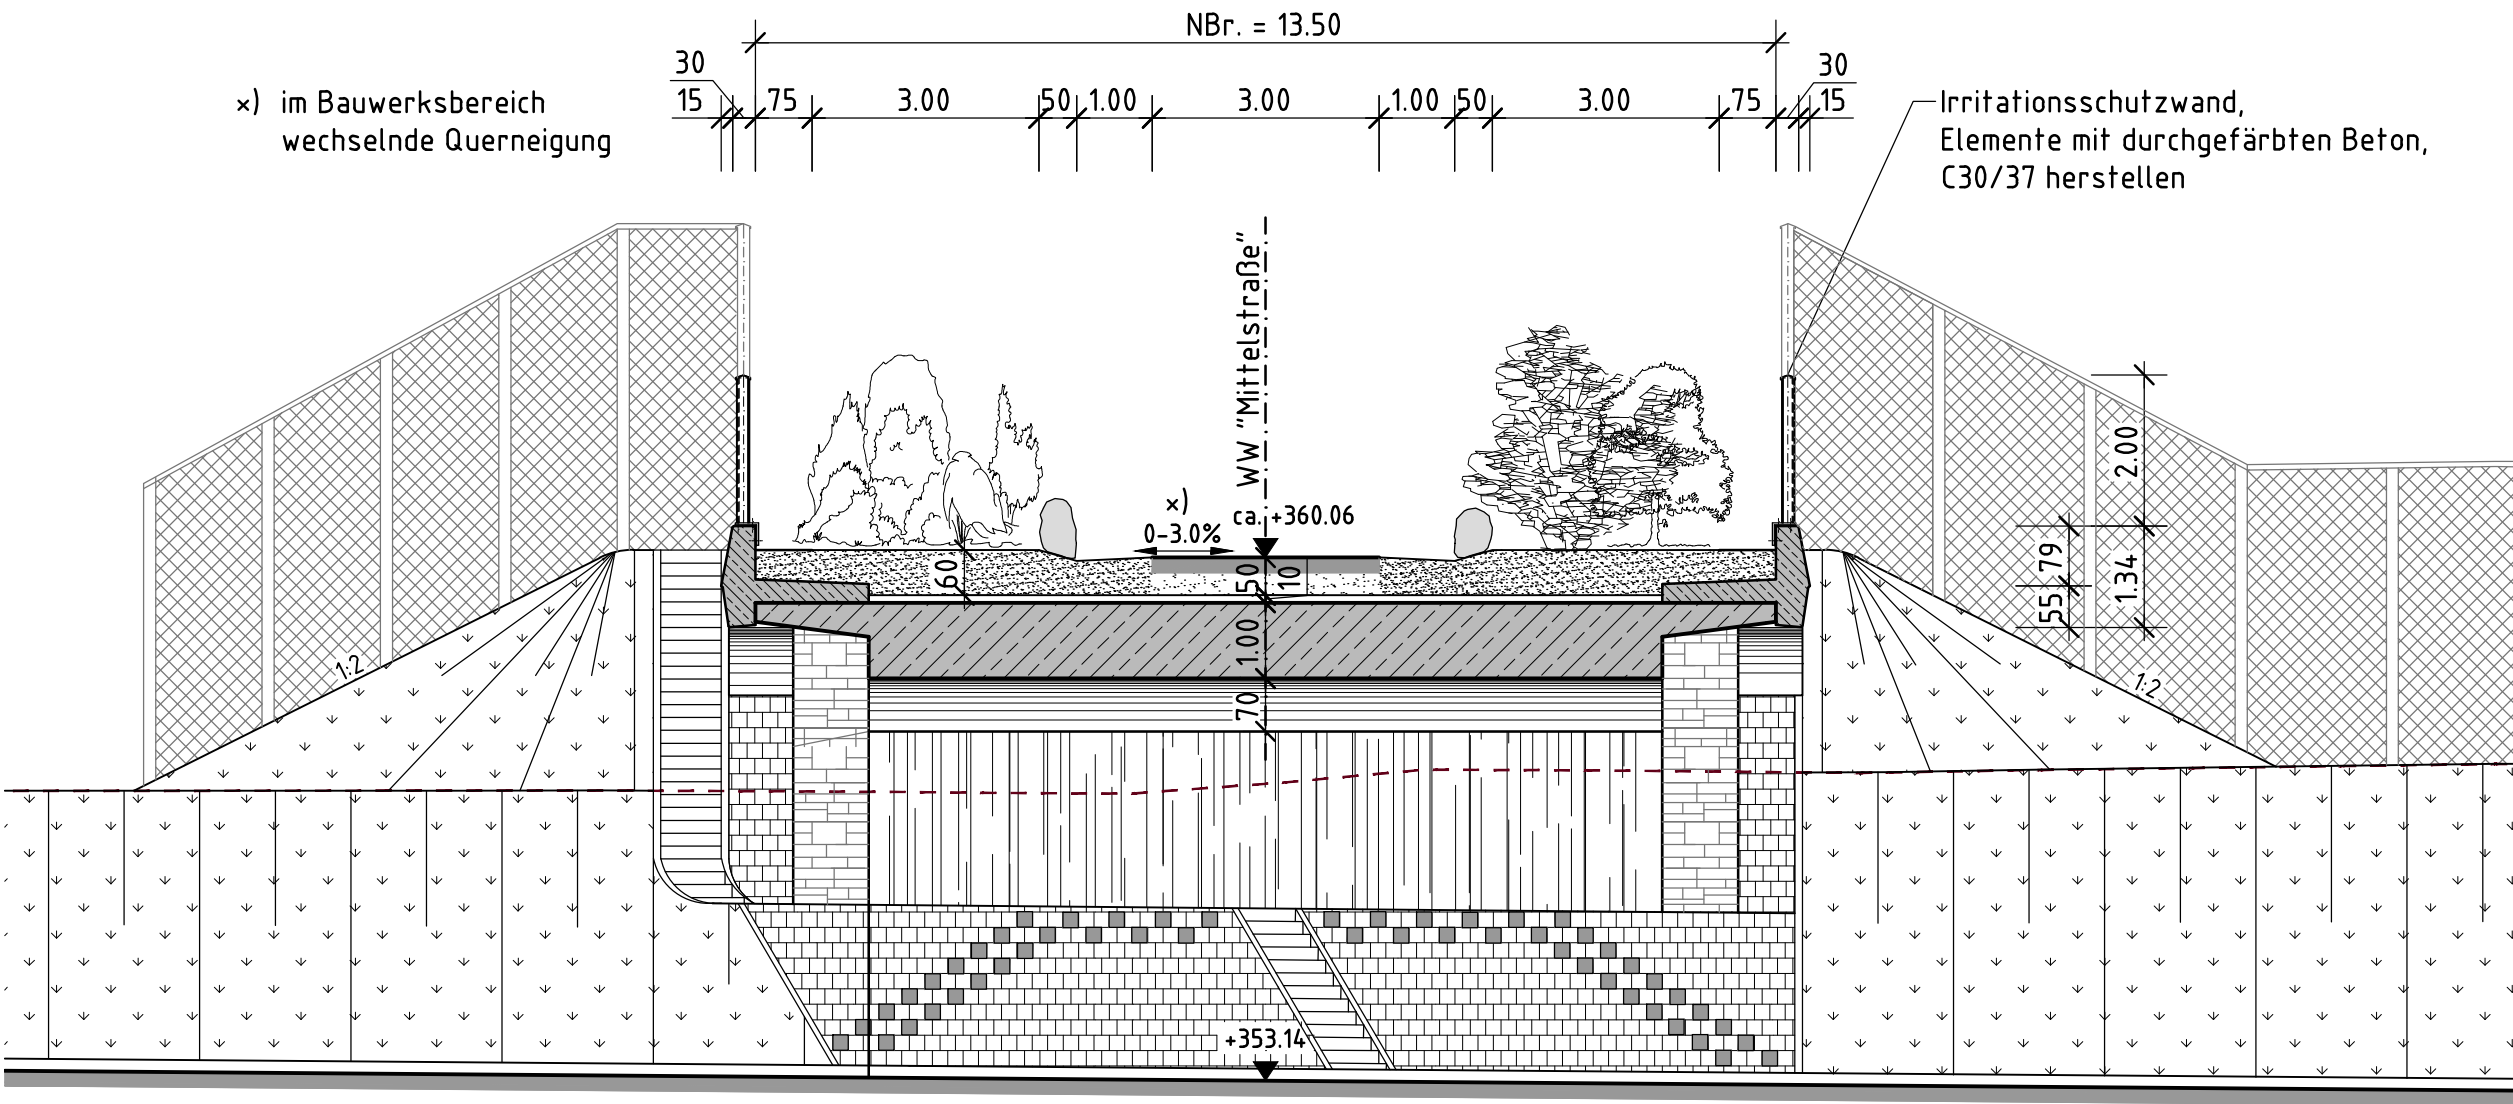

GRUNDRISS

M 1:200

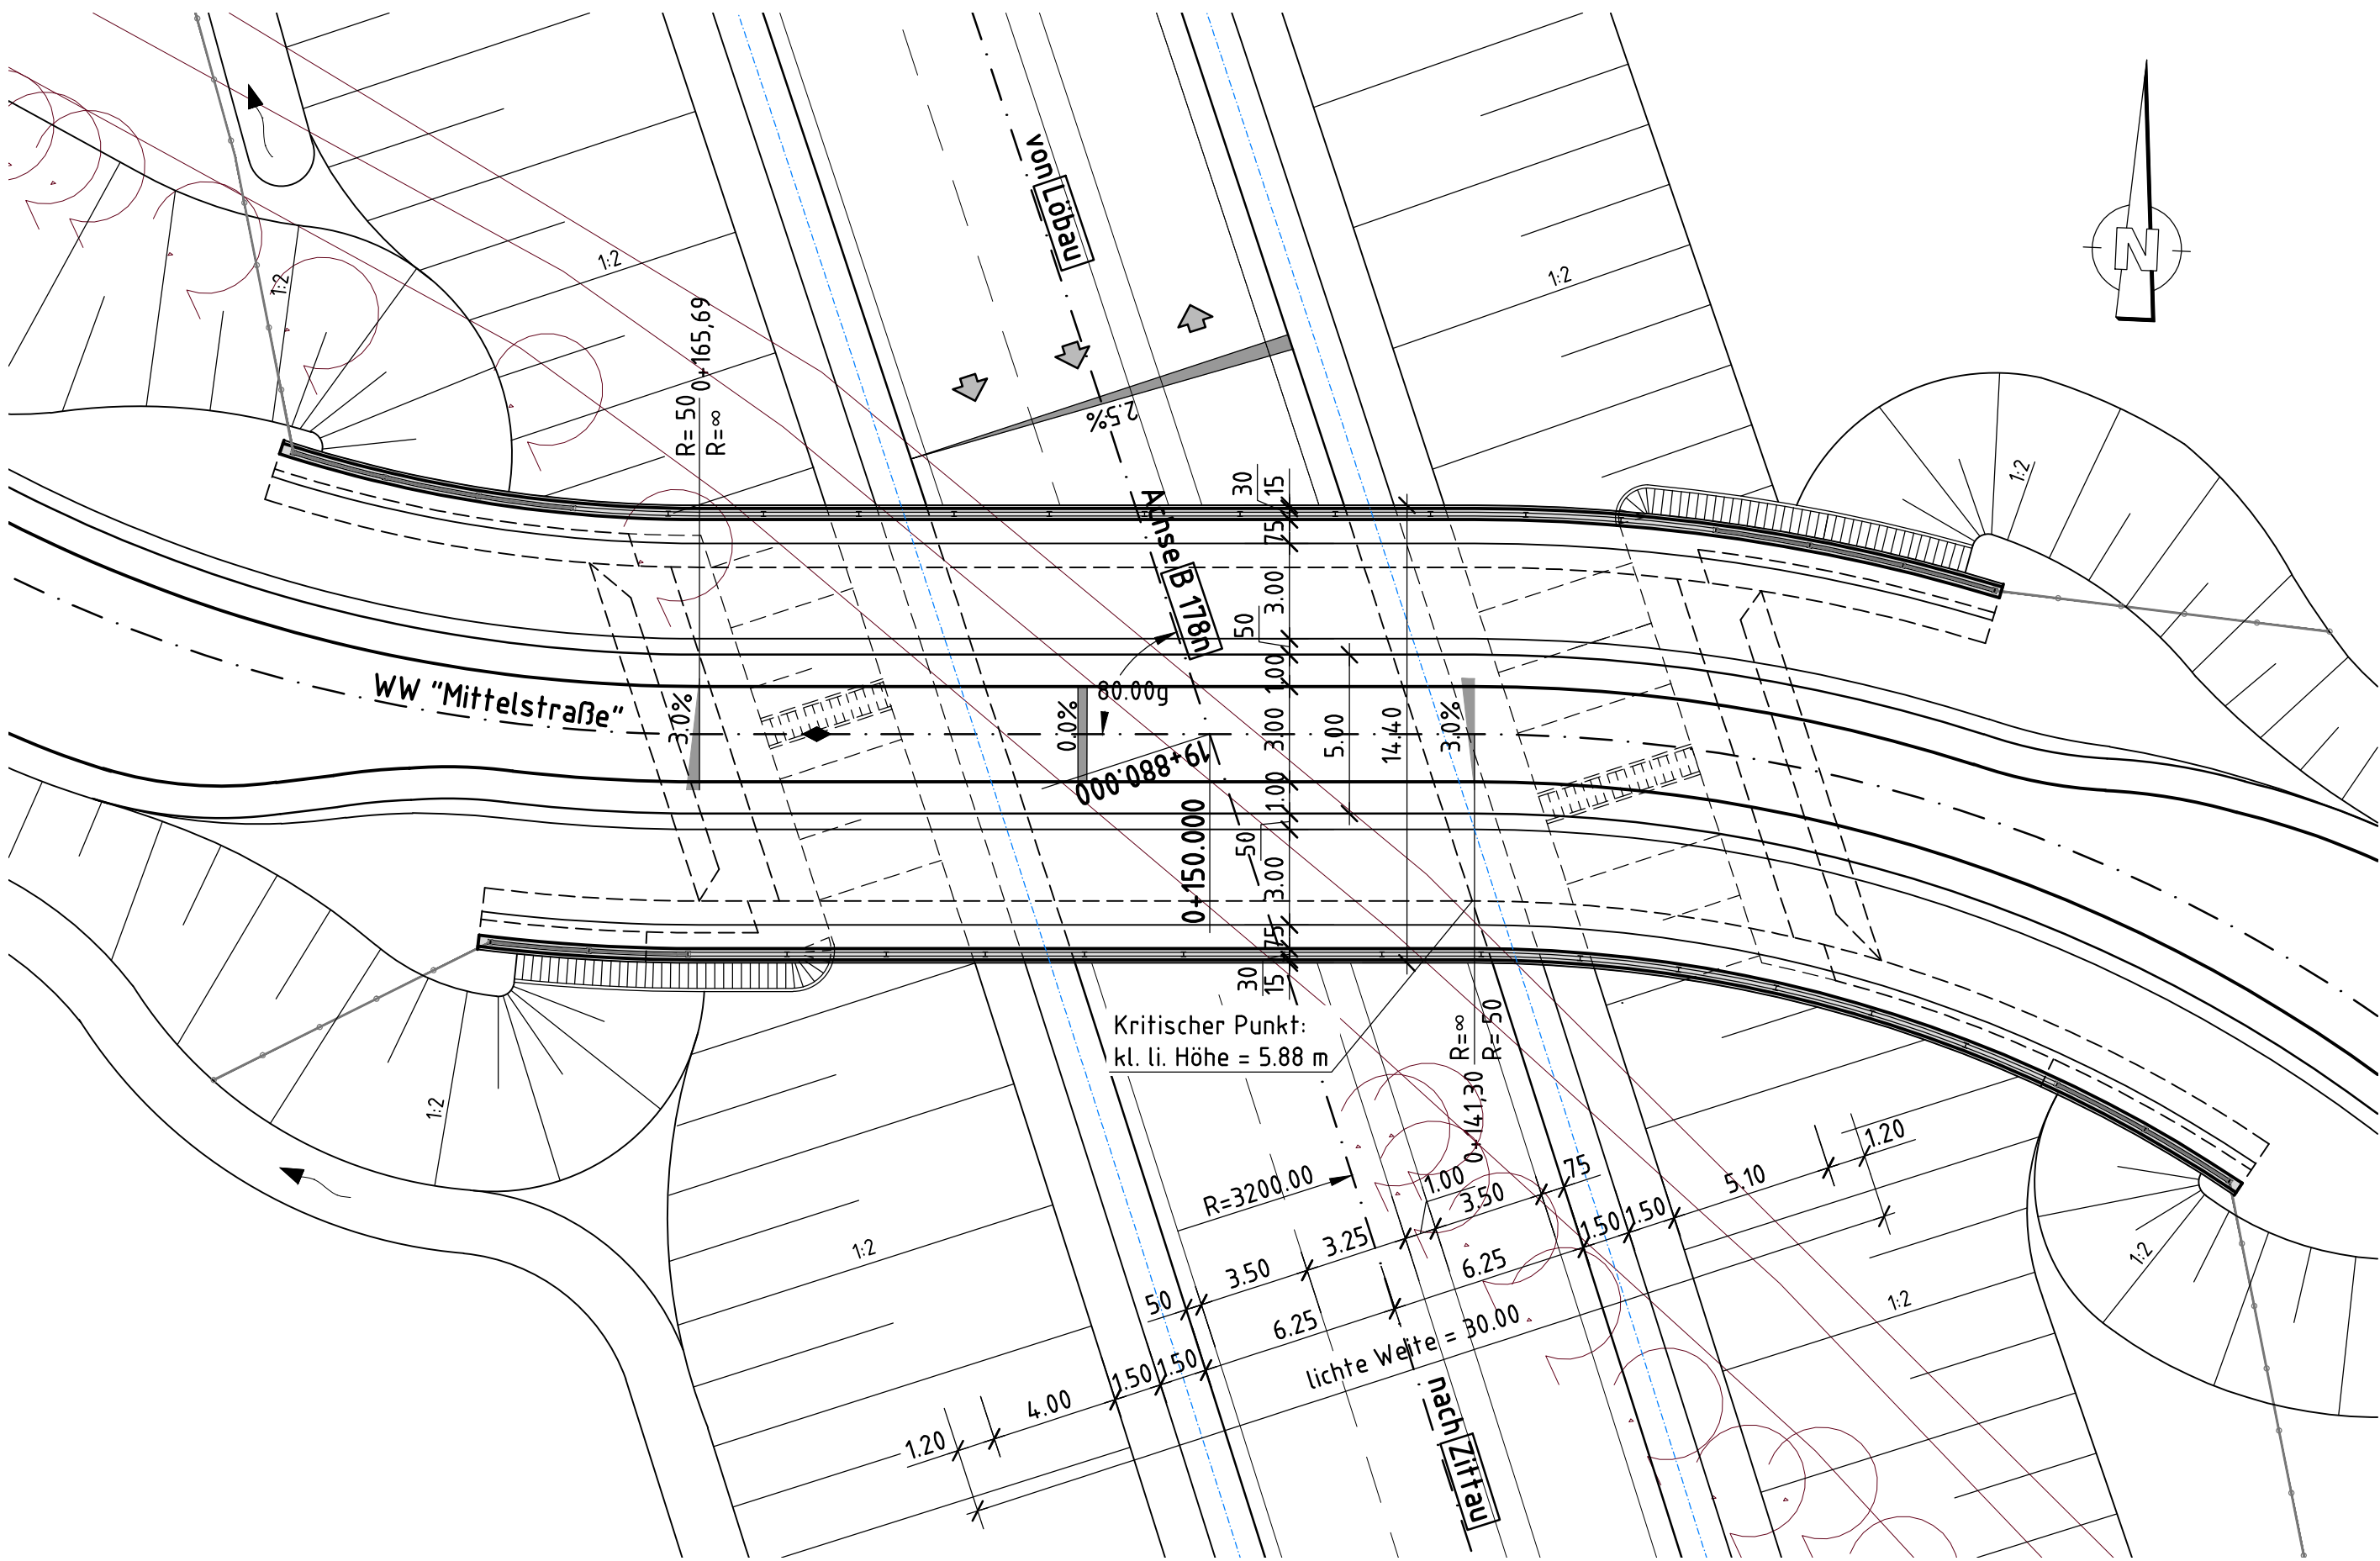



Bauwerk Nr. 3.3-Ü3

Neubau der B 178n, 3. BA Teil 3  
Brücke im Zuge eines WW  
ausgebildet als Fledermausbrücke  
mit beidseitig überführten Heckenstrukturen  
über die B 178n

Bau-km 19+880.000  
Kr.-W. = 80.00 gon LW = 30.00 m  
KH = 1.20 - 1.90 m LH = 5.88 m ≥ 4.70 m  
Br.Kl.: DIN EN 1991-2/NA BzG = 13.50 m


Vermeidung/Minderung gemäß § 15 BNatSchG  
Maßnahme zur Vermeidung der  
Verbotstatbestände gemäß § 44 BNatSchG


 bsi Ingenieurgesellschaft mbH Bertolt-Brecht Allee 22 01309 Dresden +49 351 31895-0	Bearbeitet	09.02.2017	Heidel
	Gezeichnet	09.02.2017	Protzner
	Geprüft	09.02.2017	P. Simchen
	 P. Simchen Geschäftsführer		

<b>Landesamt für Straßenbau und Verkehr</b>  Niederlassung Bautzen Käthe-Kollwitz-Straße 17 02625 Bautzen  Tel.: 03591 684-0 Fax: 03591 684 125 E-Mail: Poststelle.NL-Bautzen@lasuv.sachsen.de	Bearbeitet:
	Geprüft:
	Projekt-Nr.:

Nr.	Art der Änderung	Datum	Zeichen

FESTSTELLUNGSENTWURF  
TEKTURPLANUNG I

Straßenbauverwaltung: LANDESAMT FÜR STRASSENBAU UND VERKEHR Straße: B 178n	 Freistaat SACHSEN von NK 5055 001 Stat. 3.871 bis NK 5054 999 Stat. 0.000	Unterlage / Blatt-Nr.: 15 / 3
		Bauwerksskizze Bw 3.3-Ü3
PROJIS-Nr.: 2199004		Maßstab: 1:100; 1:200

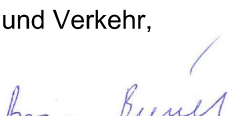B 178n Verlegung BAB A4 bis BG D/PL und D/CZ 3.BA, Teil 3 S 128 (Niederoderwitz) bis B 178alt (Oberseifersdorf / NU Zittau)	
Aufgestellt: Landesamt für Straßenbau und Verkehr, NL Bautzen  Bautzen, den 09.02.2017	 Andreas Biesold Niederlassungsleiter