



Abwicklung M 1:100

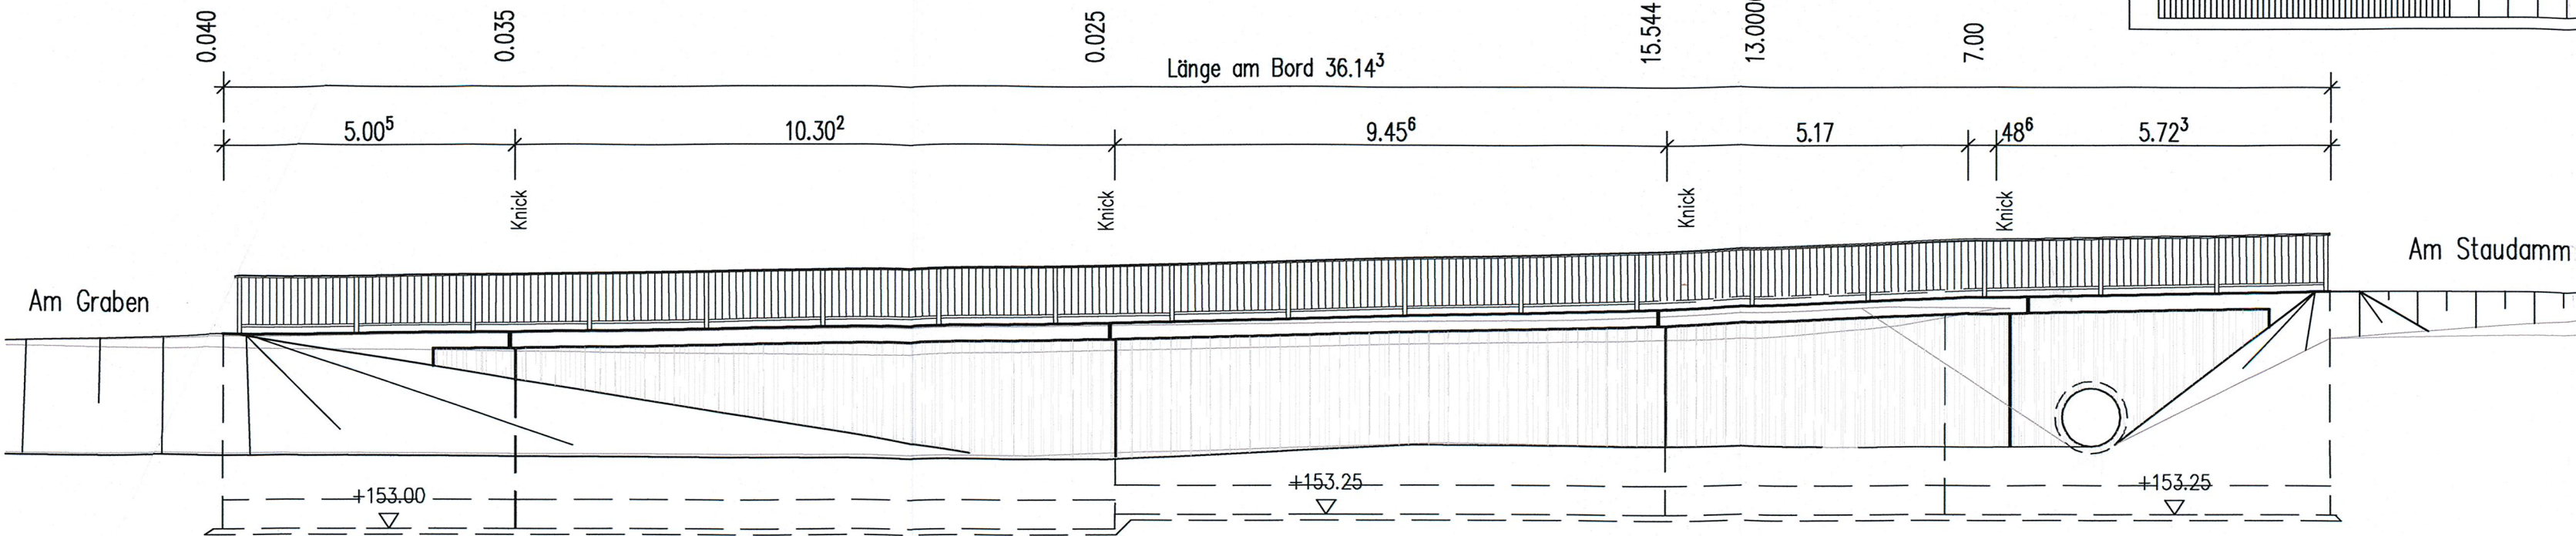


BAUWERKSDATEN STÜTZWAND	
Bauart	Winkelstützwand in Ortbeton
Gesamtlänge	36,143 m
Ansichtsfläche	54,15 m²
Höhe i. M.	3,47 m

BAUWERKDATEN DURCHLASSERGÄNZUNG	
Bauart	Betonfertigteile
Gesamtlänge	~2,00/ 3,35 m
Höhe	DN 1000
Durchlasslänge neu	~18,00 m


Schnitt A-A M 1:50

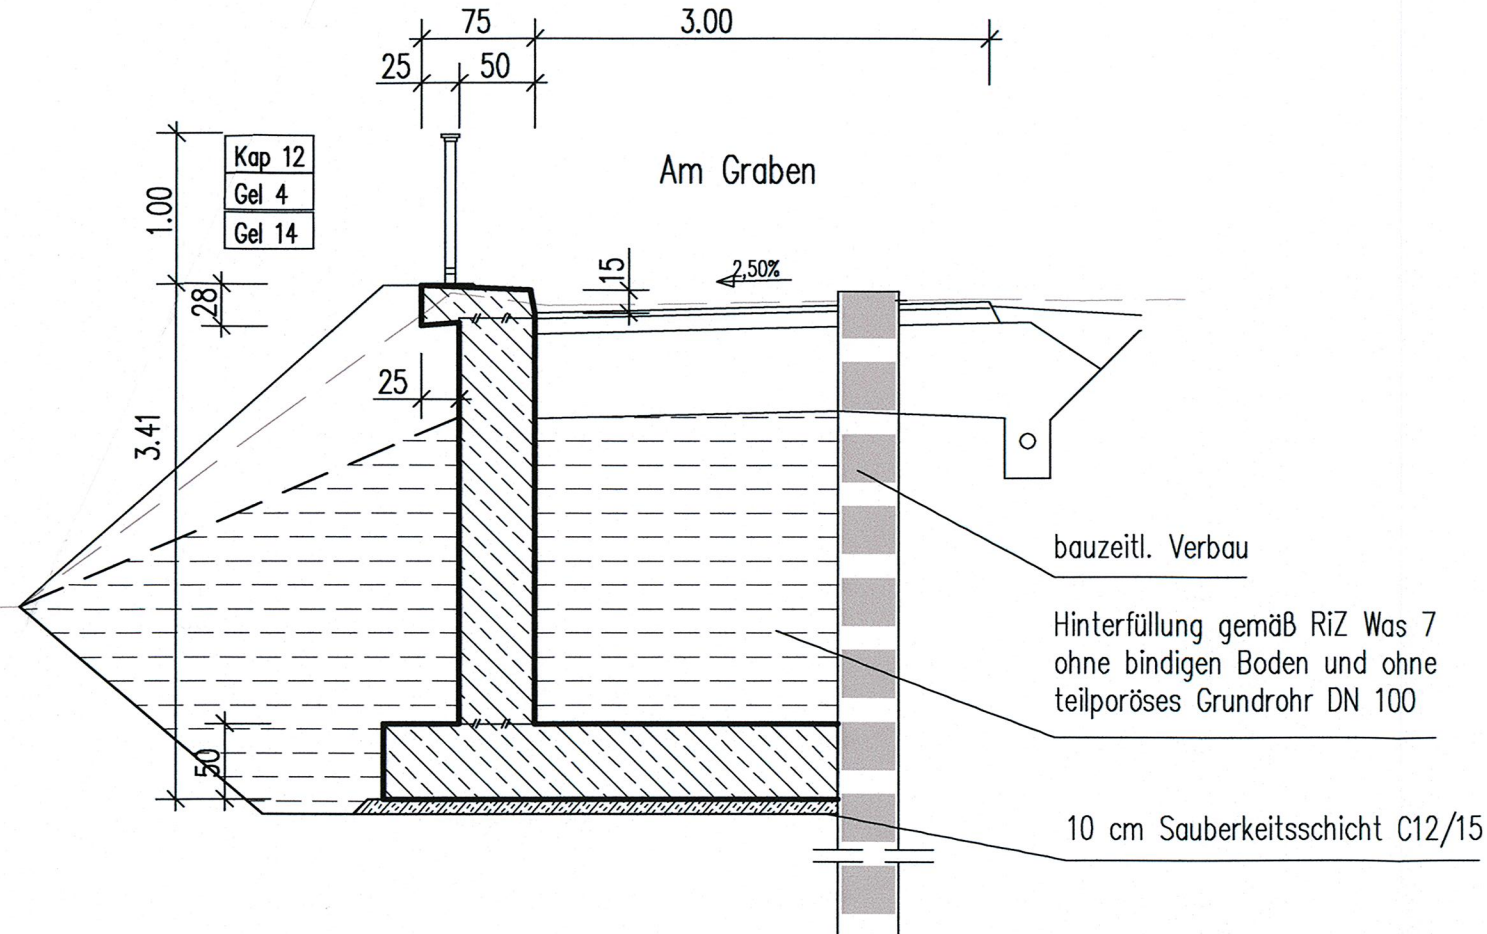

Schnitt B-B M 1:50

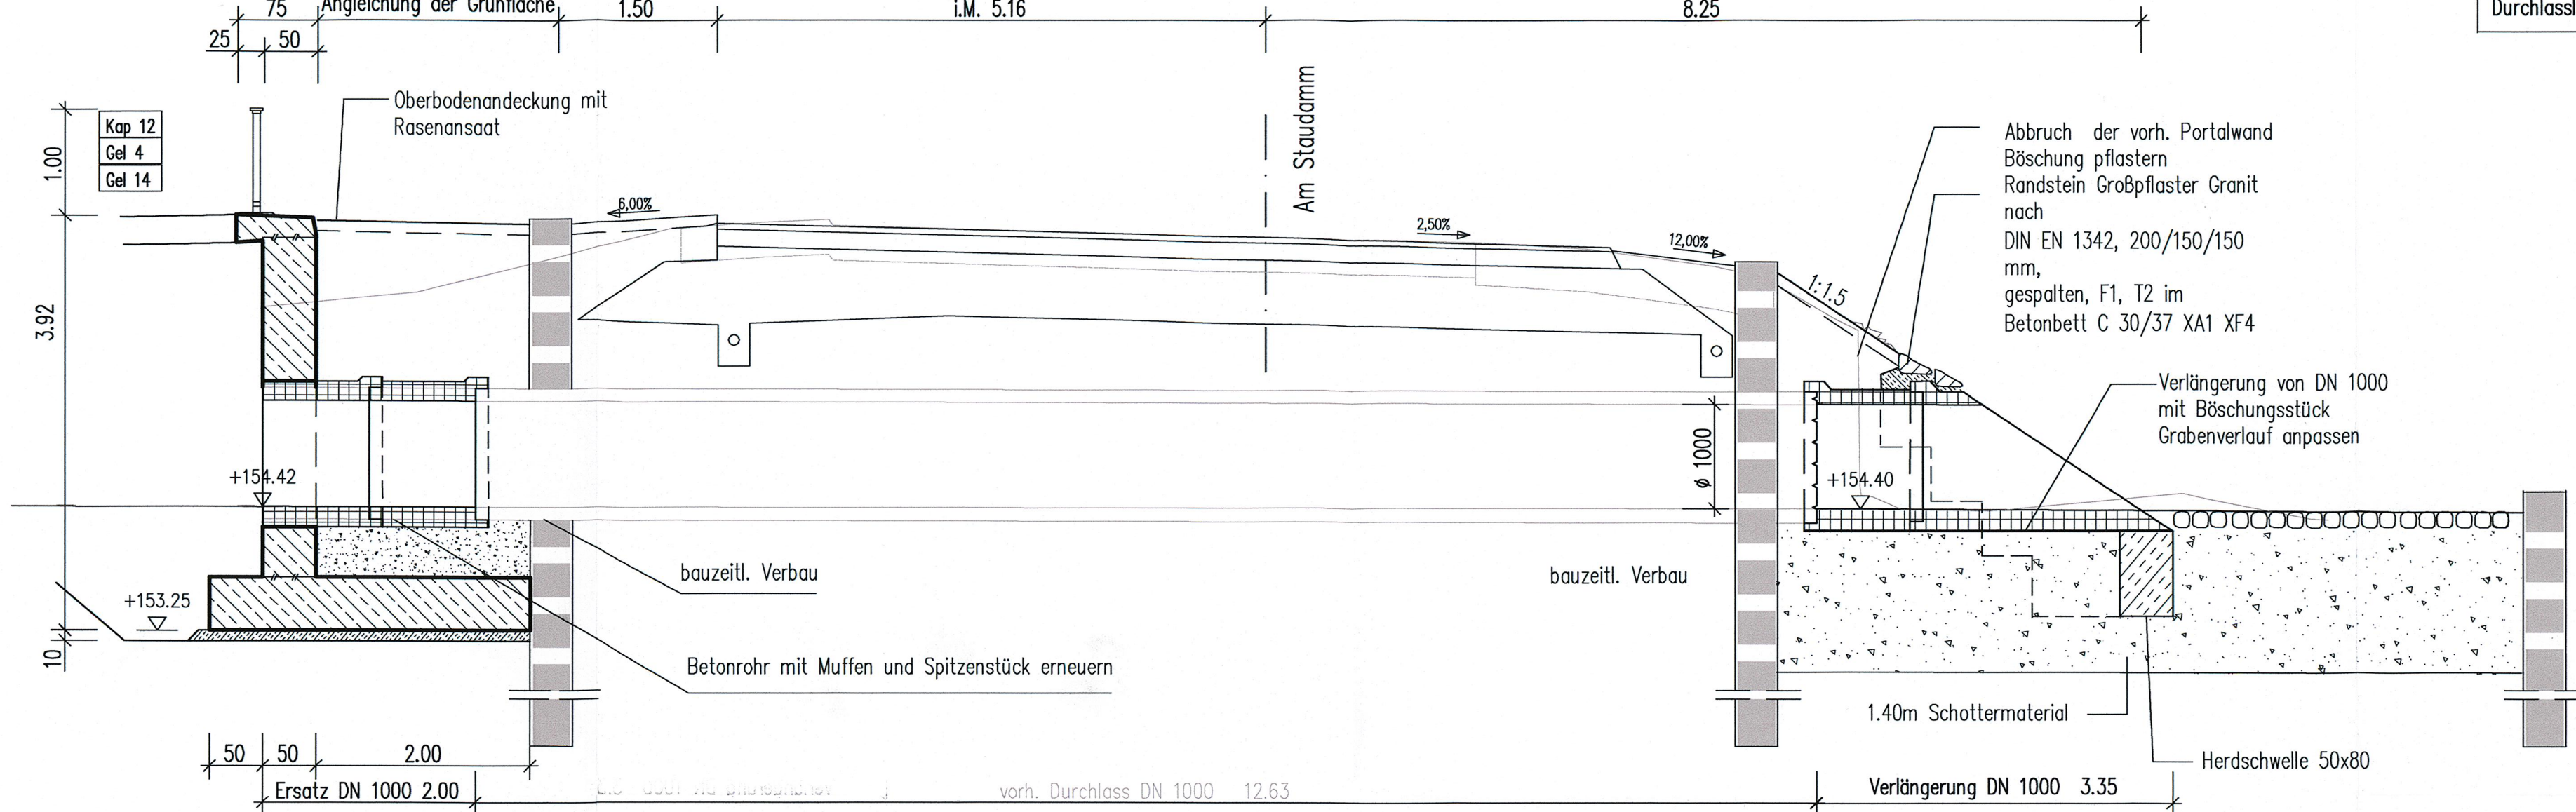

Grundriss M 1:100

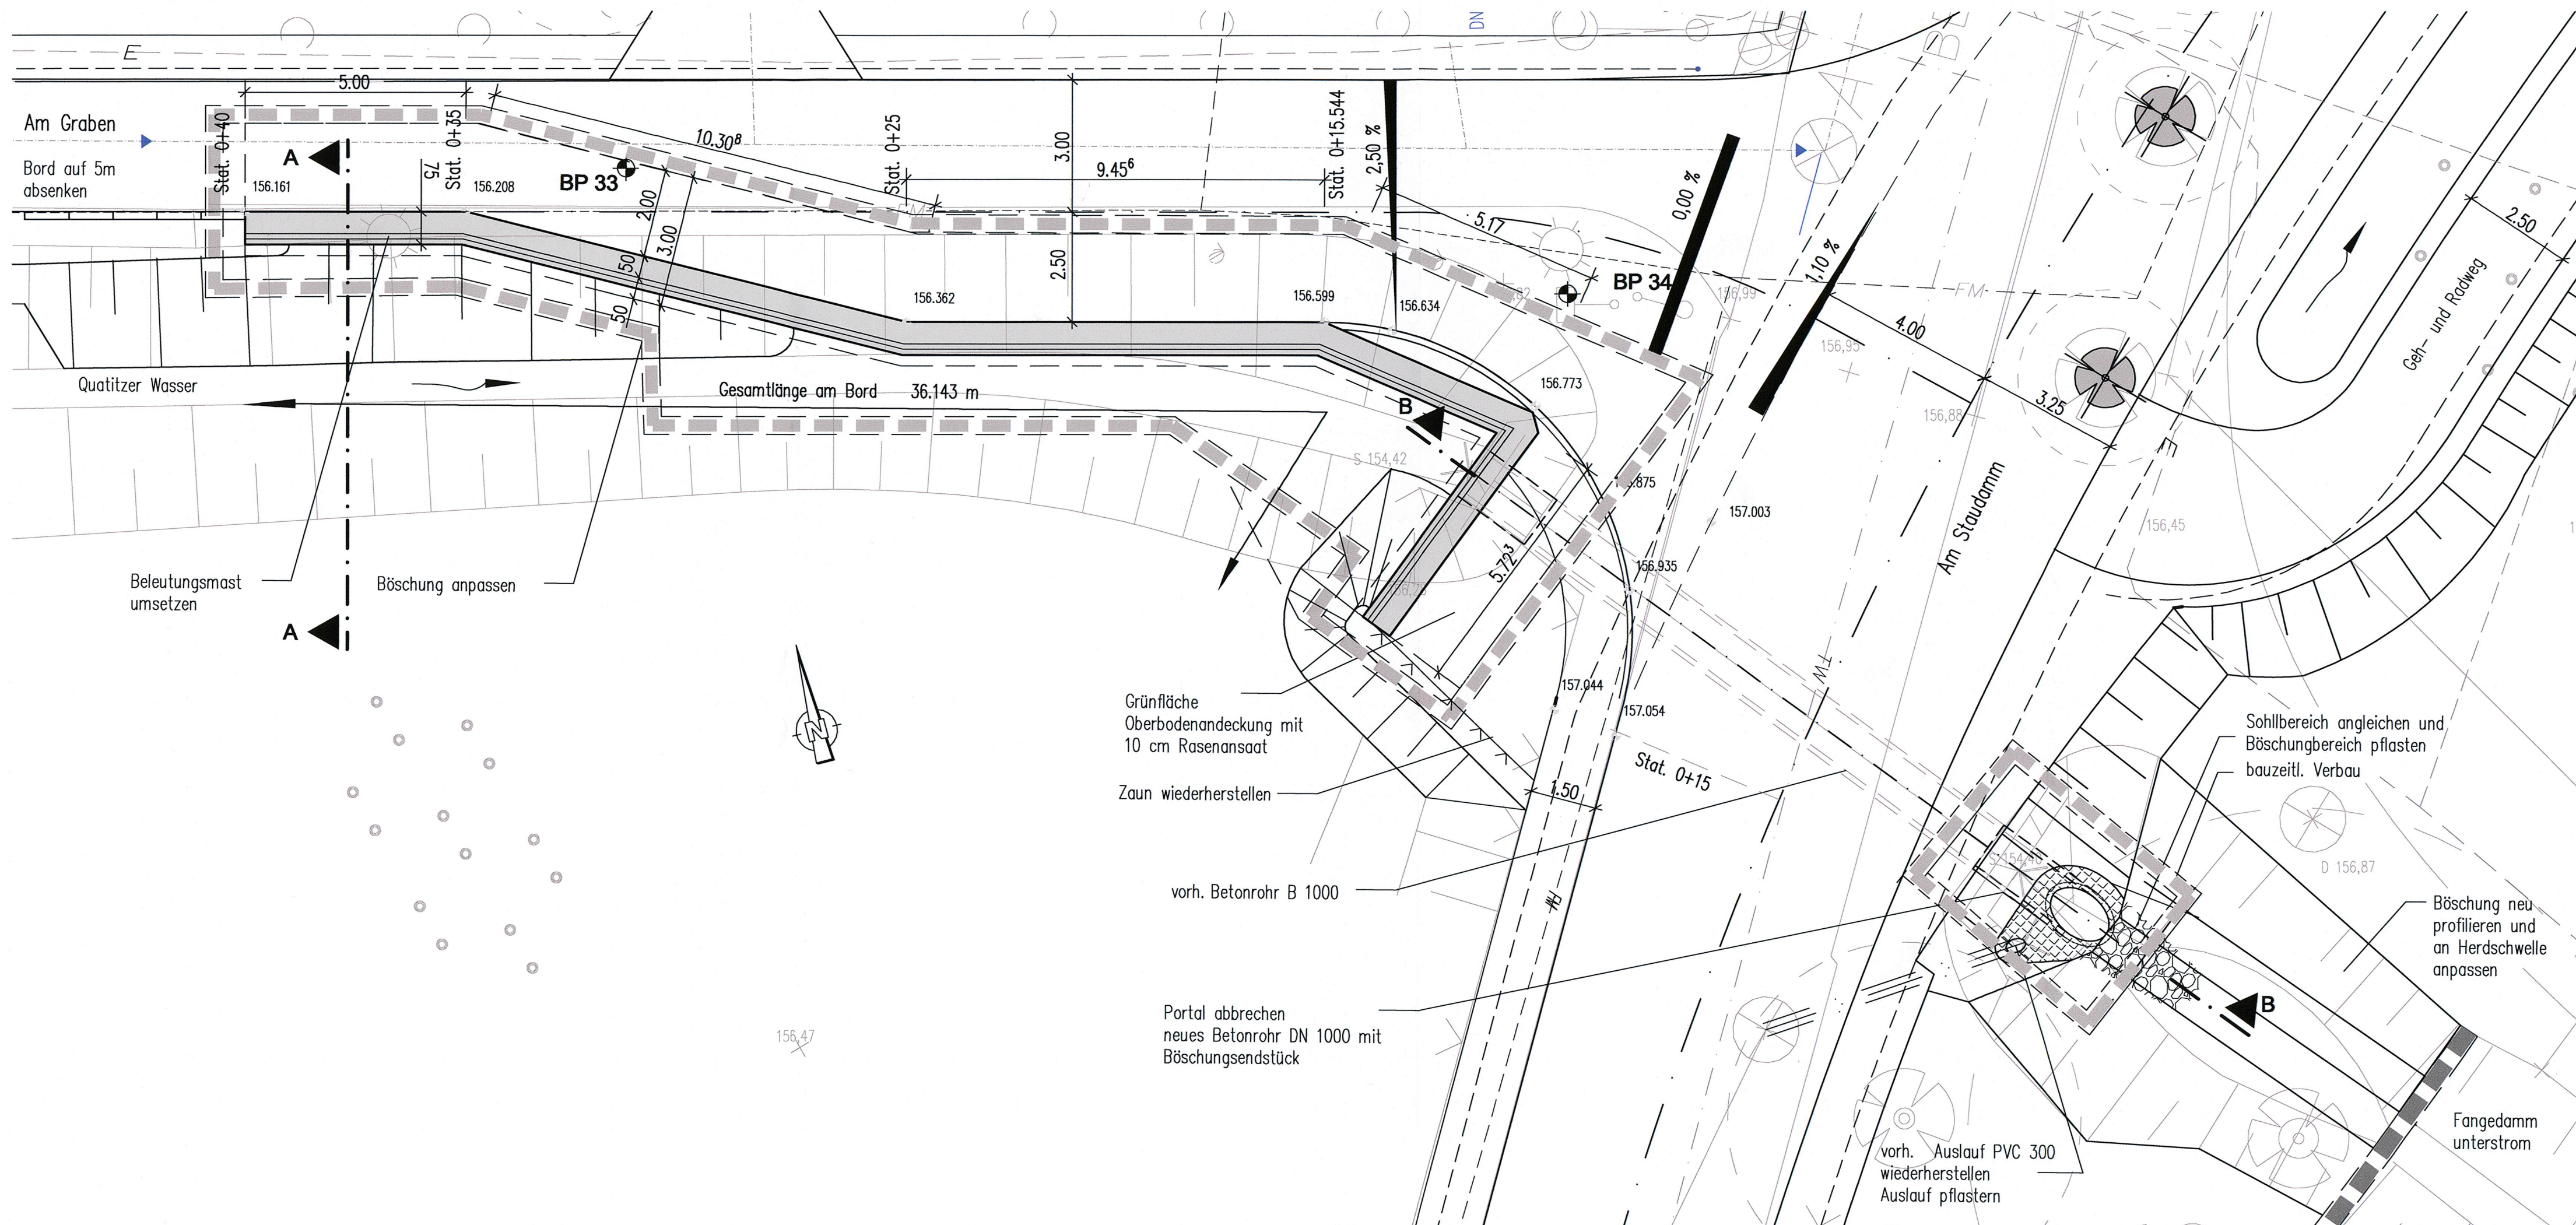


 <p>Planen und Beraten GmbH</p>	VIC Planen und Beraten GmbH Niederlassung Dresden Ammonienstr. 35 10167 Dresden Tel + 49 (0)351 - 499 00 06 Fax + 49 (0)351 - 499 07 20 E-Mail info@vic-gmbh.de	Bearbeitet: 12/2014 Völkel
		Gezeichnet: 12/2014 Schloth
		Geprüft: 12/2014 Häupel
		Projekt-Nr.:

Landesamt für Straßenbau und Verkehr		Bearbeitet:
Niederlassung Bautzen Käthe-Kollwitz-Straße 19 02625 Bautzen	Tel.: 03591/684-0 Fax: 03591/684-1119 E-Mail: Poststelle.NL-Bautzen@lasuv.sachsen.de	Geprüft:
		Projekt-Nr.:

Nr.	Art der Änderung	Datum	Zeichen

FESTSTELLUNGSENTWURF

<p>LANDESAMT FÜR STRASSENBAU UND VERKEHR</p>	 <p>Freistaat SACHSEN</p>	<p>Unterlage 15 / Blatt-Nr.: 1</p> <p>Bauwerksskizze</p> <p>Stützwand 1 am Quatitzer Wasser</p>
<p>B 156/ Bautzen - Weißwasser / NK 4752002, Stat. 1.145- NK 4752004, Stat. 1.780</p> <p>PROJIS-Nr.: 2105012</p>		<p>Maßstab: 1:100</p>

B 156 Ortsumgehung Malschwitz/Niedergurig

von Bau-km 0+000,000 bis Bau-km 2+676,029

aufgestellt: Landesamt für Straßenbau und Verkehr
Landesamt für Straßenbau und Verkehr
NL Bautzen Kätze-Kollwitz-Str. 19 - 02625 Bautzen
PF 11 19 - 02601 Bautzen

Bautzen, den 30. 07. 2019